


AVENYN

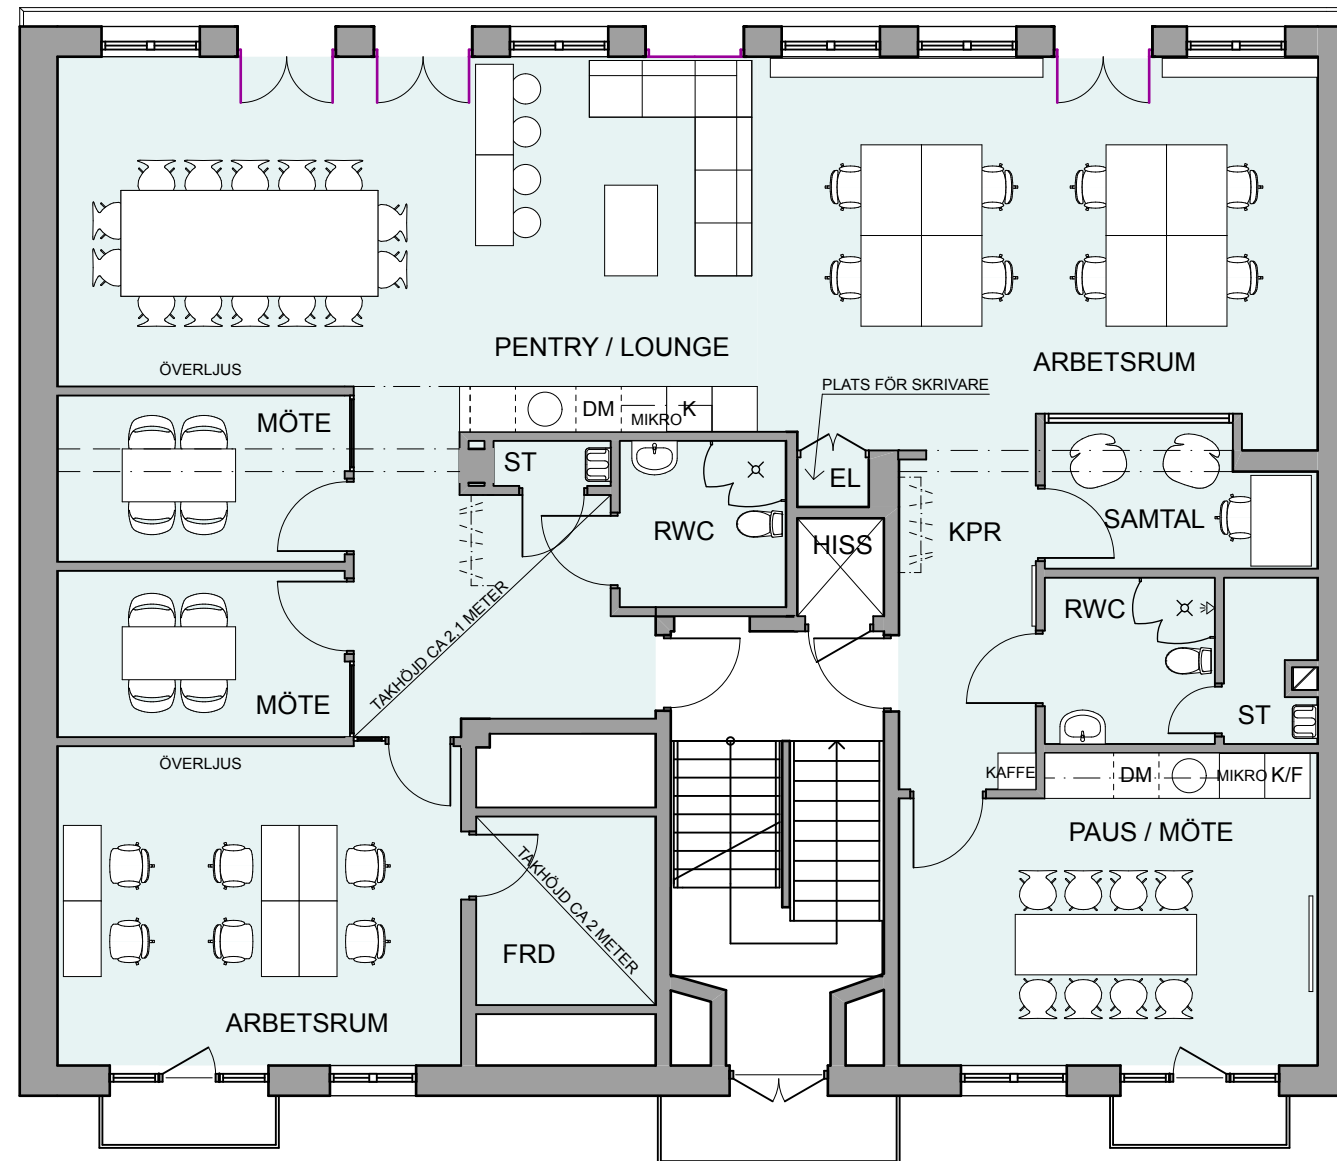

SKALA: 1:100 (A3)

2016-01-16 rev 2019-11-28



KONTORSLOKAL FÖR CORECHANGE

Avenyn 29, Plan 4.

Observera att lokalens befintliga utseende kan skilja sig från detta förslag. LOA ca 185 m².

GAJD[®] arkitekter

Wallenstam