


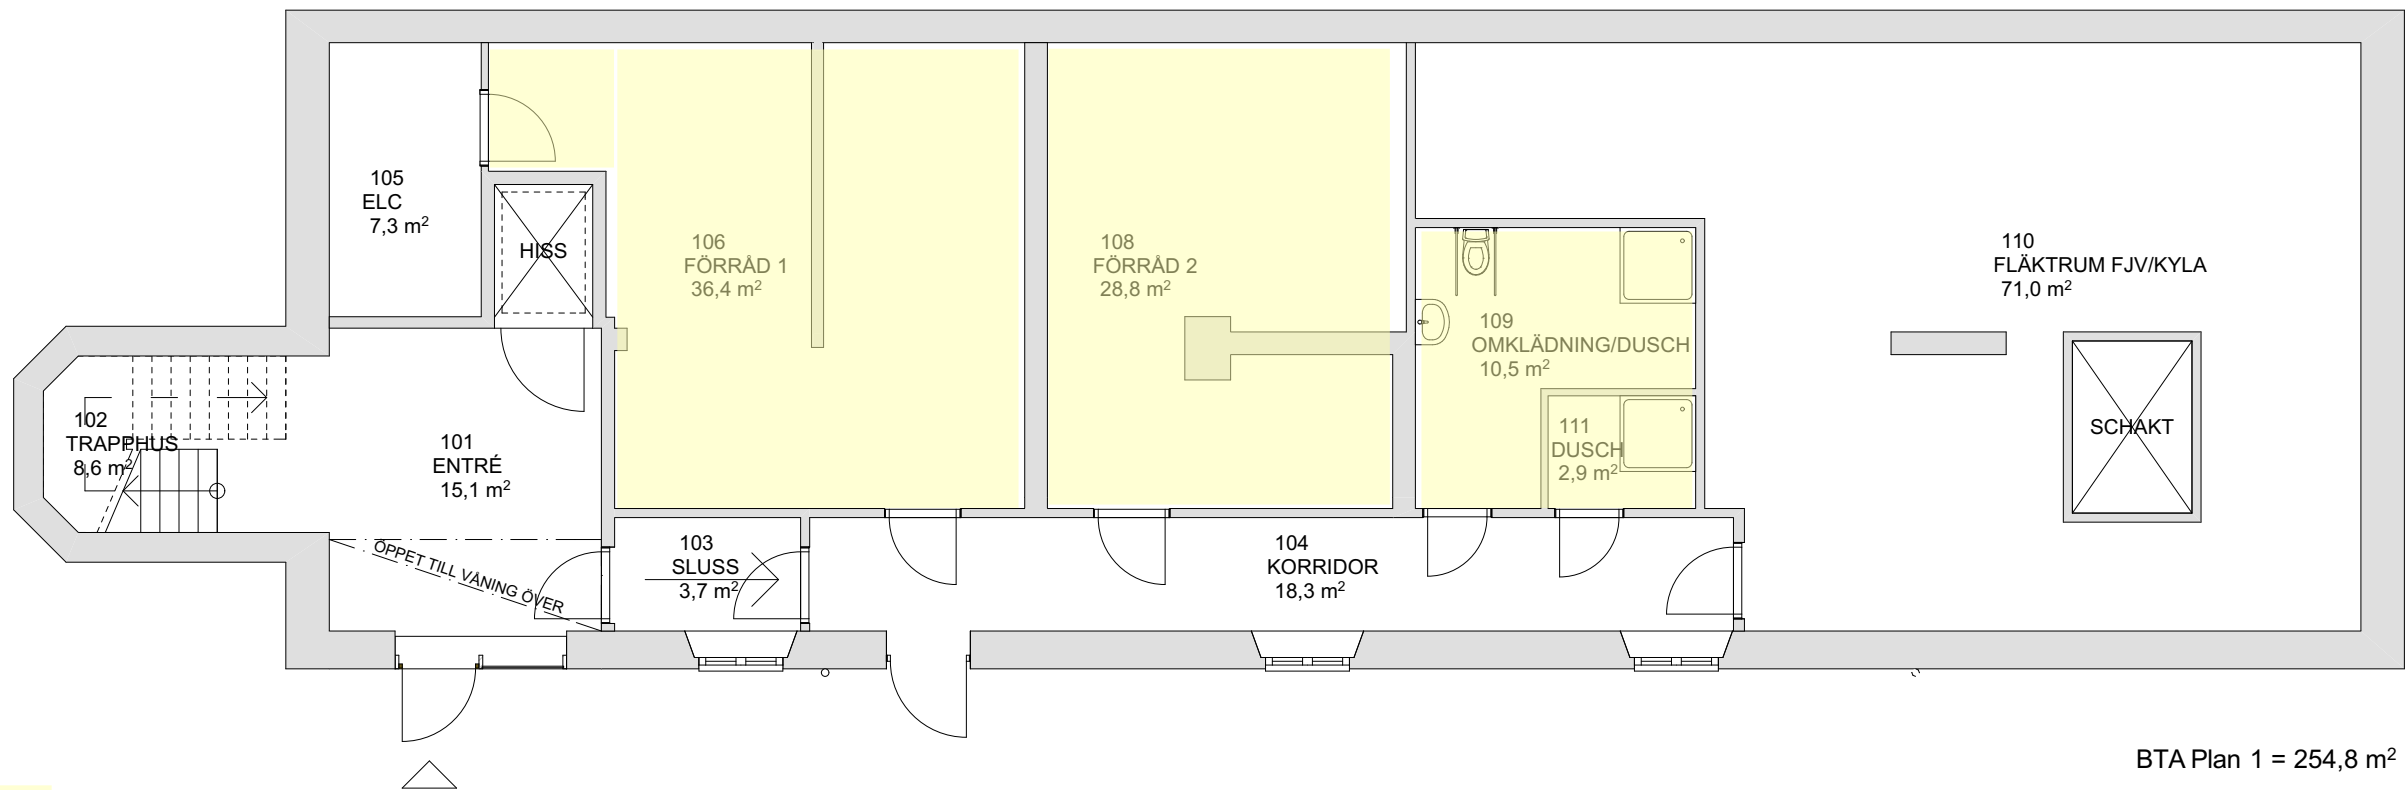

HG1
80 kvm

TOTAL ÖVA KOMMUNIKATION/TRAPPHUS PLAN 1: 45,7 m²


- 101 ENTRÉ
- 102 TRAPPHUS
- 103 SLUSS
- 104 KORRIDOR

TOTAL LOA FÖRRÅD OCH OMKLÄDNING/DUSCH PLAN 1: 78,6 m²

- 106 FÖRRÅD 1
- 108 FÖRRÅD 2
- 109 OMKLÄDNING/DUSCH
- 111 DUSCH



TOTAL ÖVA TEKNIK OCH INSTALLATIONSUTRYMMEN PLAN 1: 80,8 m²

- 105 ELC
- 110 FLÄKTRUM FJV/KYLA
- HISS

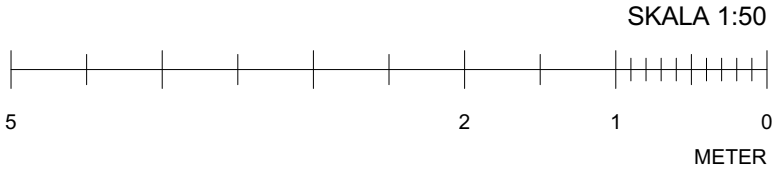

KVARNBYGATAN 4, MÖLNDAL
FORSÅKER 1:101
Plan 1 1:50 (A3)
2020-02-25

Förklaringar:			
INST	Inspektionslucka	K/F	Kyl/Frys
TF	Takfönster	M	Mikrovågsugn
UL	Uppstigningslucka	DM	Diskmaskin
LOA	Lokalarea		
ÖVA	Övrig area		
BTA	Bruttoarea		

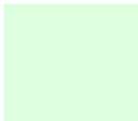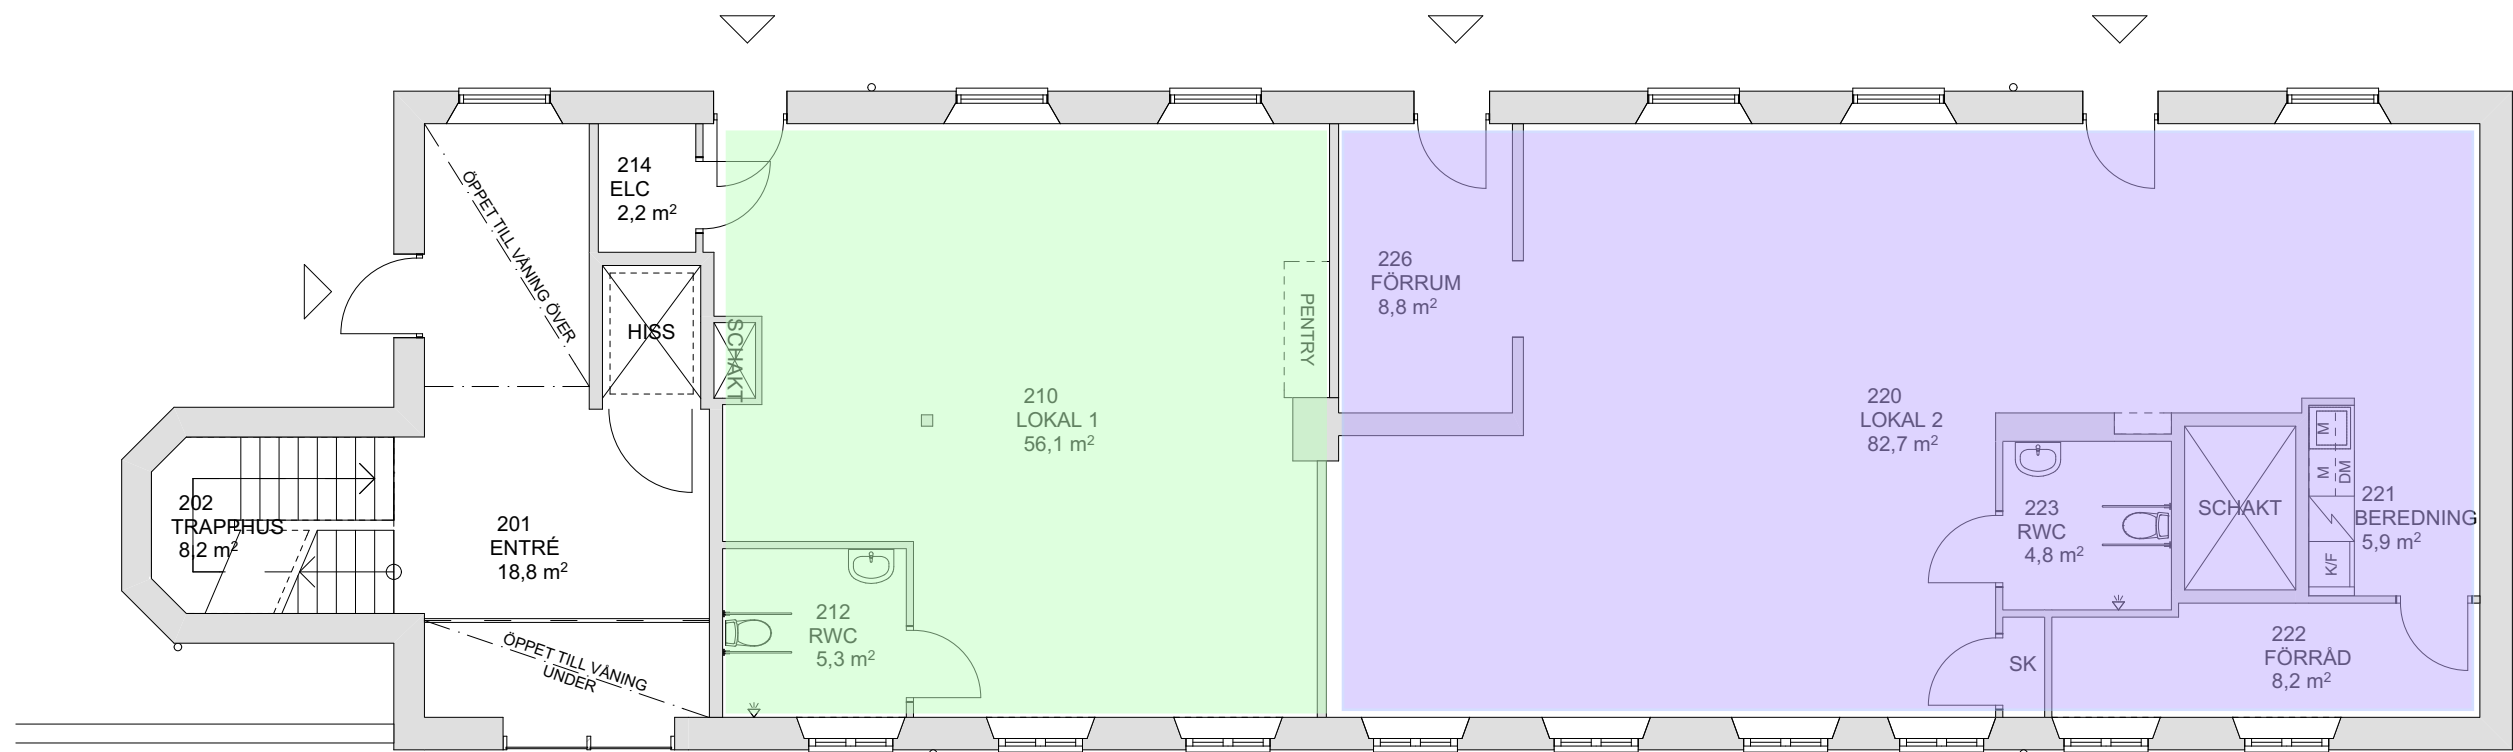

HG2
62 kvm



HG3
116 kvm

BTA Plan 2 = 247,8 m²

TOTAL ÖVA KOMMUNIKATION/TRAPPHUS PLAN 2: 27,0 m²

201 ENTRÉ
202 TRAPPHUS

TOTAL ÖVA TEKNIK OCH INSTALLATIONSUTRYMMEN PLAN 2: 4,7 m²

214 ELC
HISS


TOTAL LOA LOKAL 1: 62,0 m²

210 LOKAL 1
212 RWC

TOTAL LOA LOKAL 2: 115,6 m²


220 LOKAL 2
221 BEREDNING
222 FÖRRÅD
223 RWC
226 FÖRRUM

SKALA 1:50

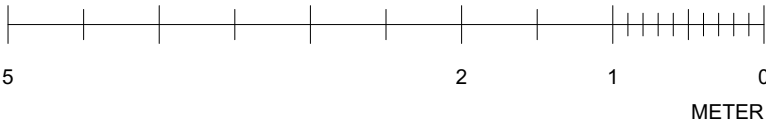

KVARNBYGATAN 4, MÖLNDAL
FORSÅKER 1:101
Plan 2 1:50 (A3)
2020-02-25

Förklaringar:			
INST	Inspektionslucka	K/F	Kyl/Frys
TF	Takfönster	M	Mikrovågsugn
UL	Uppstigningslucka	DM	Diskmaskin
LOA	Lokalarea		
ÖVA	Övrig area		
BTA	Bruttoarea		

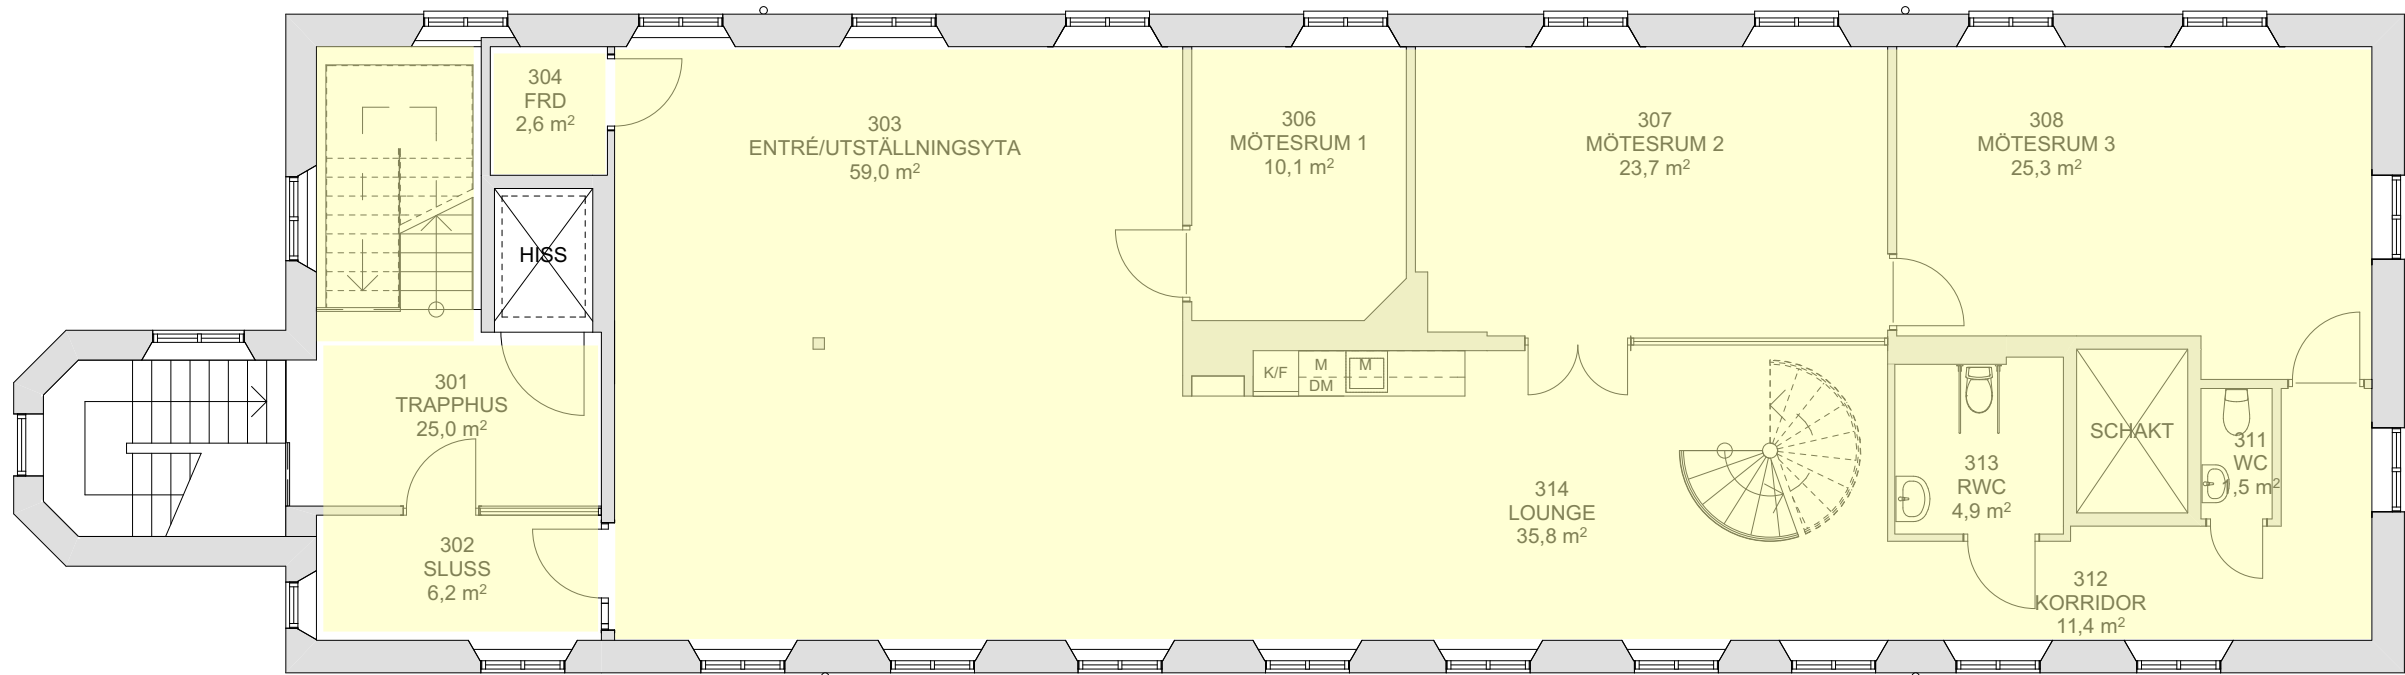

BTA Plan 3 = 254,8 m²

HG1
215 kvm

TOTAL ÖVA KOMMUNIKATION/TRAPPHUS PLAN 3: 25,0 m²

301 TRAPPHUS

TOTAL ÖVA TEKNIK, INSTALLATIONSUTRYMMEN PLAN 3: 5,1 m²

304 FRD

HISS

KONTORSYTA PLAN 3 (LOA): 184,9 m²

302 SLUSS

303 ENTRÉ/UTSTÄLLNINGSYTA

306 MÖTESRUM 1

307 MÖTESRUM 2

308 MÖTESRUM 3


311 WC

312 KORRIDOR

313 RWC

314 LOUNGE

SKALA 1:50

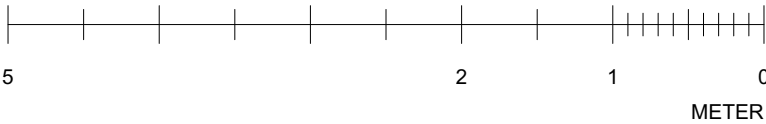

KVARNBYGATAN 4, MÖLNDAL

FORSÅKER 1:101


Plan 3 1:50 (A3)

2020-02-25

Förklaringar:

INST	Inspektionslucka	K/F	Kyl/Frys
TF	Takfönster	M	Mikrovågsugn
UL	Uppstigningslucka	DM	Diskmaskin

LOA	Lokalarea
ÖVA	Övrig area
BTA	Bruttoarea

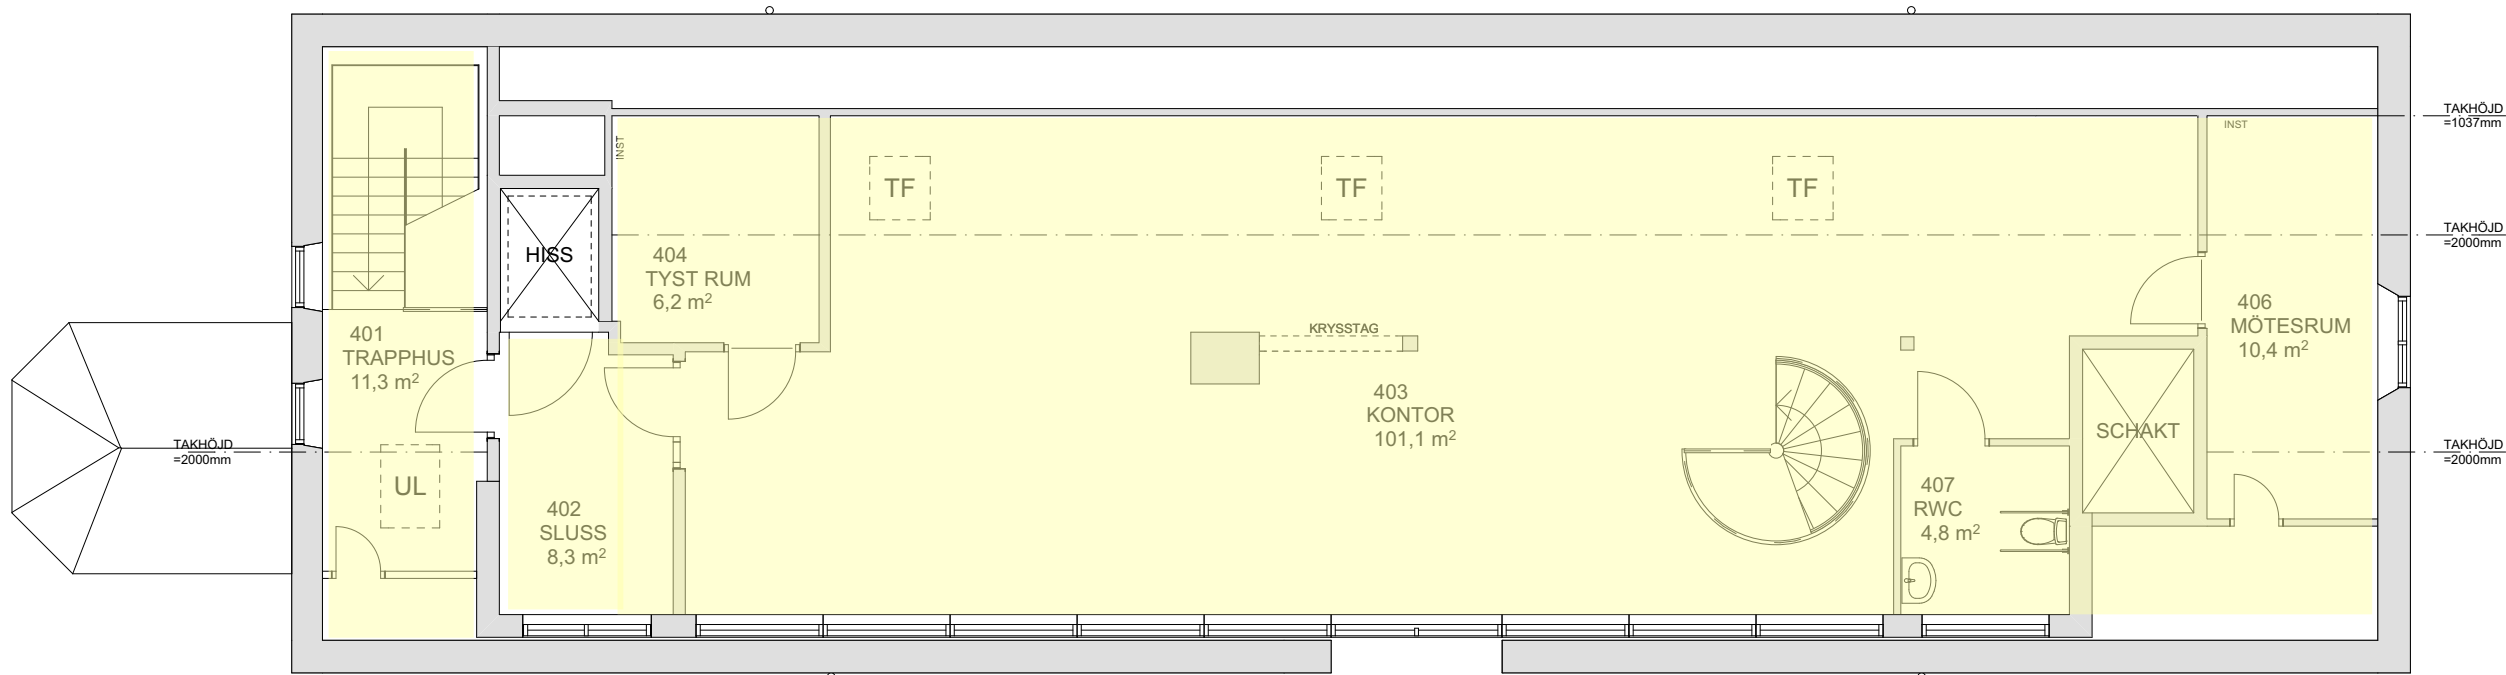

BTA Plan 4 = 163,9 m²

HG1
152 kvm

TOTAL ÖVA KOMMUNIKATION/TRAPPHUS PLAN 4: 19,6 m²

401 TRAPPHUS
402 SLUSS


TOTAL ÖVA TEKNIK, INSTALLATIONSUTRYMMEN PLAN 4: 3,8 m²

HISS

KONTORSYTA PLAN 4 (LOA): 132,8 m²

403 KONTOR
404 TYST RUM
406 MÖTESRUM
407 RWC

SKALA 1:50

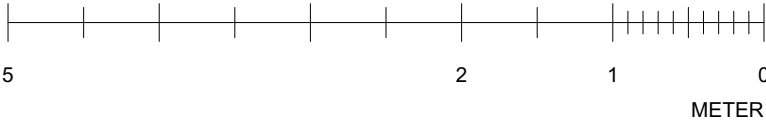

KVARNBYGATAN 4, MÖLNDAL
FORSÅKER 1:101
Plan 4 1:50 (A3)
2020-02-25

Förklaringar:			
INST	Inspektionslucka	K/F	Kyl/Frys
TF	Takfönster	M	Mikrovågsugn
UL	Uppstigningslucka	DM	Diskmaskin
LOA	Lokalarea		
ÖVA	Övrig area		
BTA	Bruttoarea		