


FÖRKLARINGAR & FÖRESKRIFTER


- NY DÖRR
NY DÖRR GLASAD
BEFINTLIG DÖRR
BEFINTLIG VÄGG
NY VÄGG
NY ÖPPNING I BEFINTLIG VÄGG
YTTERVÄGGTYP
INNERVÄGGTYP
BRANDCELLGRÄNS EI 30
BRANDCELLGRÄNS EI 60
BRANDCELLGRÄNS EI 90-M
AK1 ARMBÅGSKONTAKT
AK2 FÖRBEREDS FÖR ARMBÅGSKONTAKT (TOMROR, DOSA)
ELT ELEKTRONISK BOKNINGSTAVLA
TM TVÄTTMASKIN
TT TORKTUMBLARE
TS TVÄTTPELARE
K KYL
F Frys
DM DISKMASKIN
M MIKROVÅGSUGN
SK HOGSKÅP
G GARDEROB
ST STADSKÅP
U/M HOGSKÅP MED UGN OCH MICROVÅGSUGN

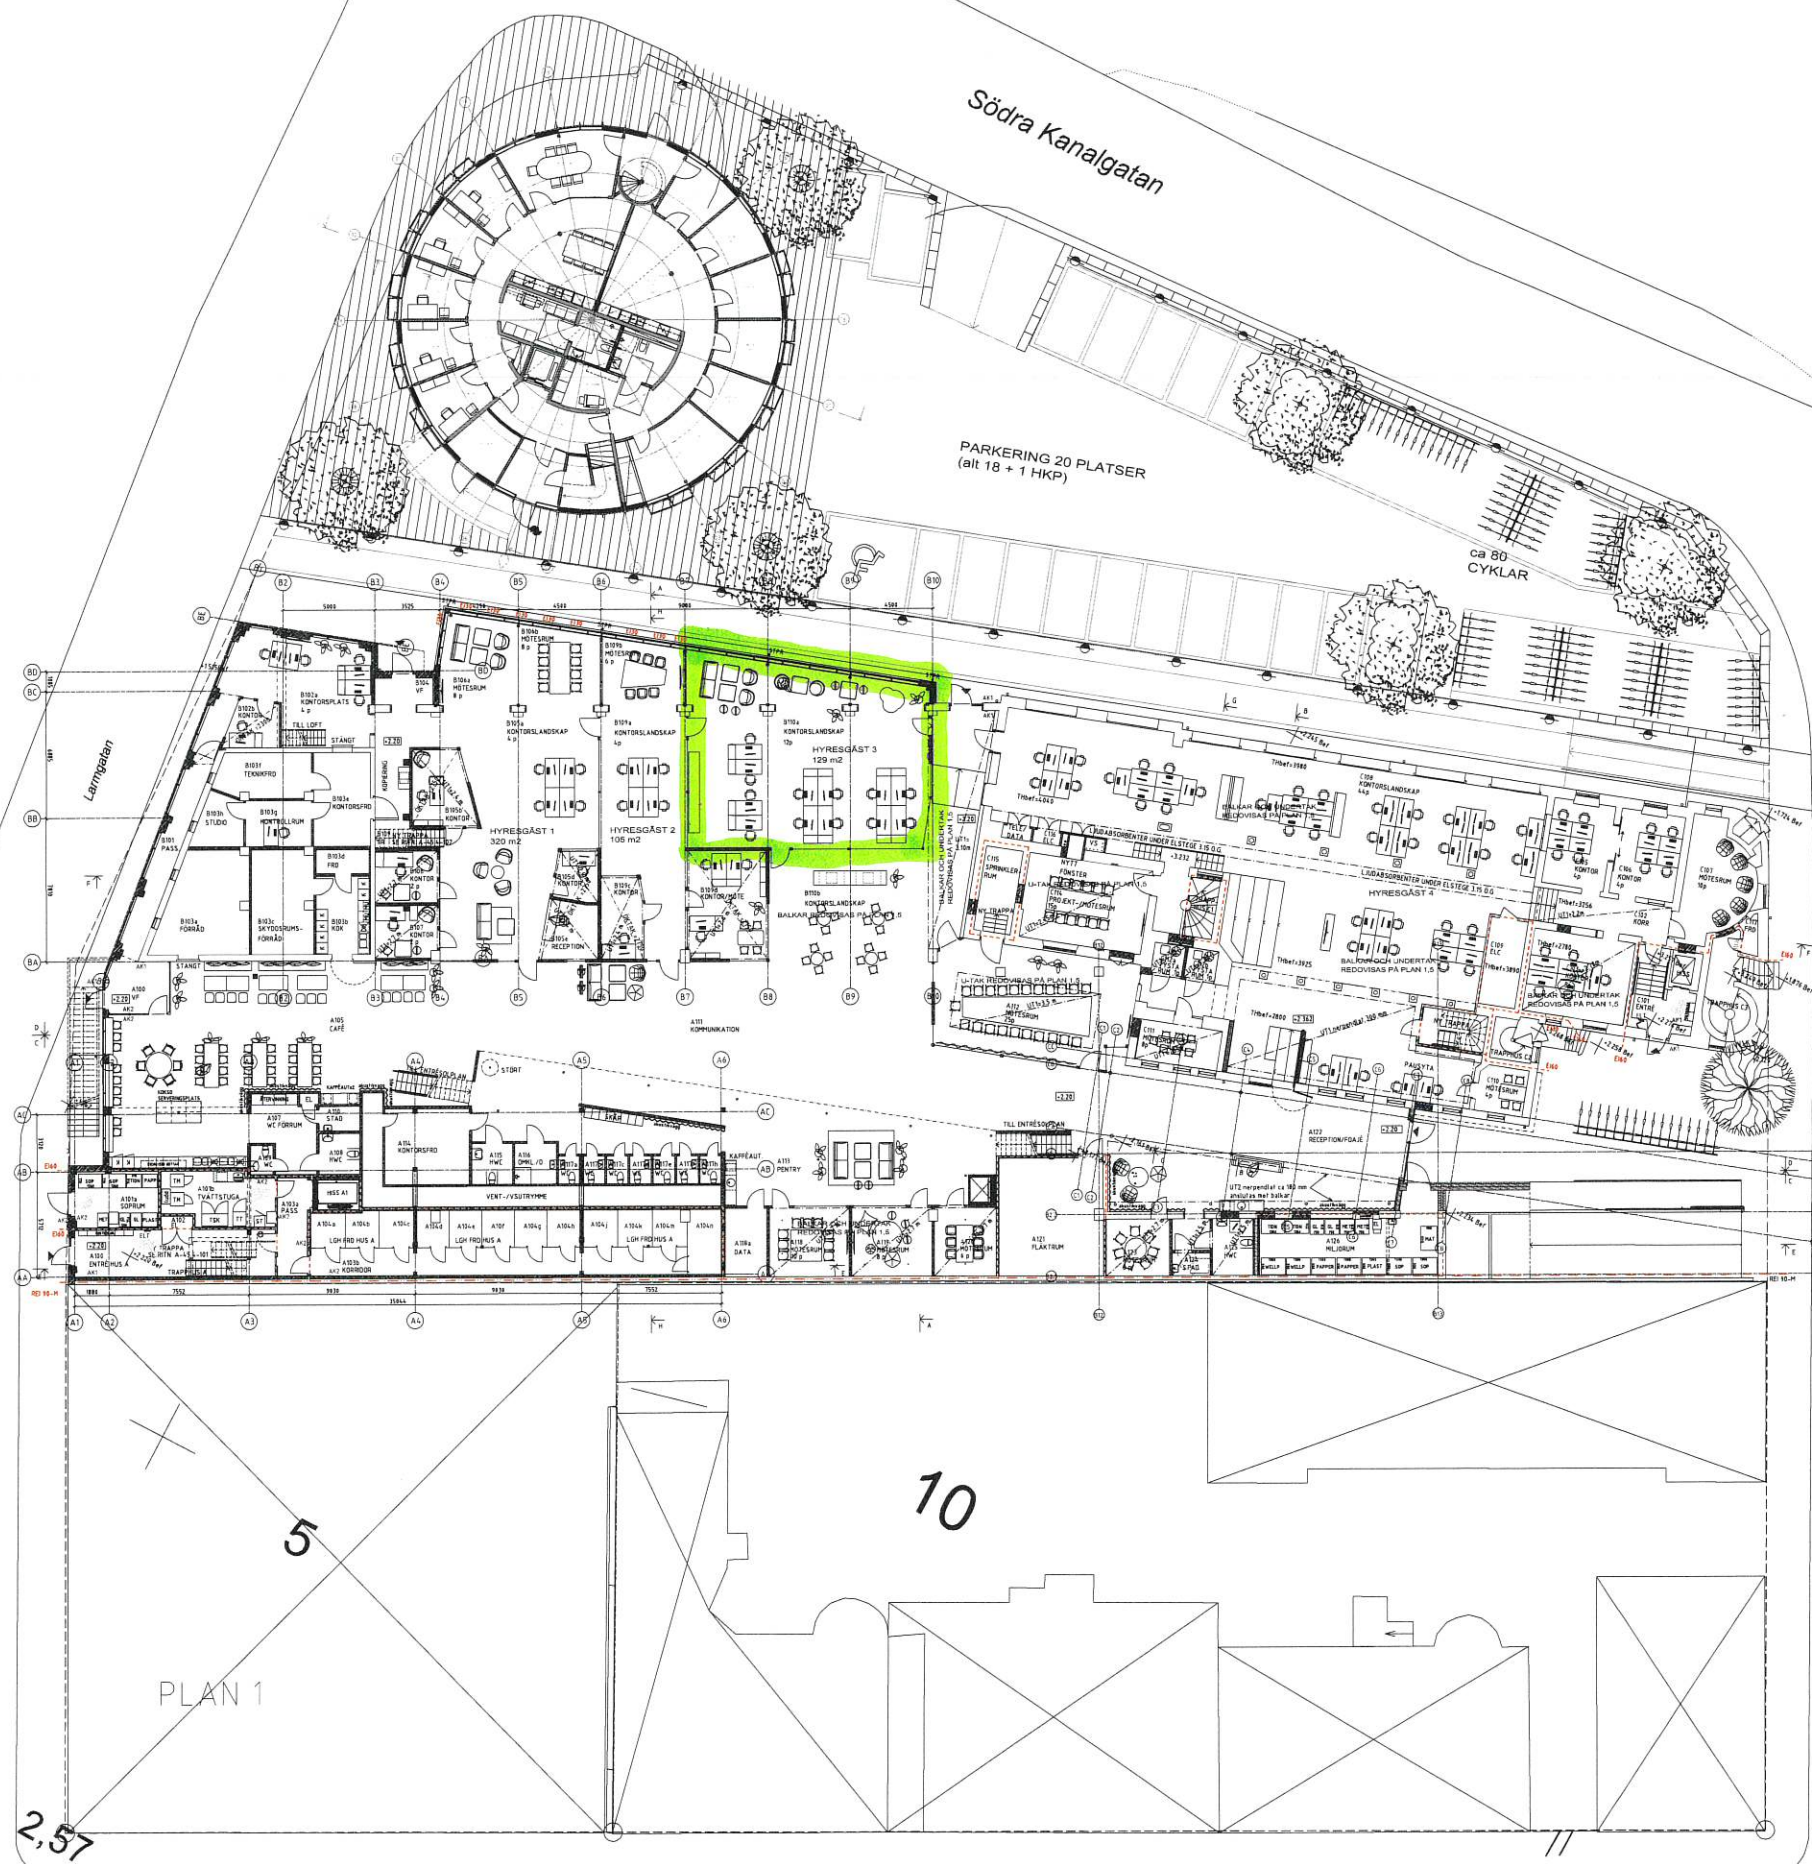

BET	ANT	ÄNDRINGEN AVSER	DATUM	SIGN
-----	-----	-----------------	-------	------

BYGGHANDLING

ORIENTERINGSPLAN

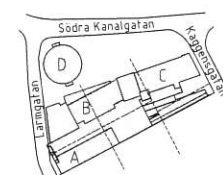

KV. BRANDVAKTEN 7, KALMAR

A	ATRIO ARKITEKTER KALMAR AB	www.atrio.se/kalmar
K	Bygghandlingarna Kalmar AB	tel. 070-336 48 80
VS	Stefan Andersson	tel. 073-392 04 61
V	Assemblin Ventilation AB Kalmar	tel. 010-4527140
E	Elia AB	tel. 073-395 41 00
LA	Outside Landskapsarkitektur&ing AB	tel. 070-910 52 30
BK	Brandskyddslaget AB	tel. 070-526 51 16
ST		
GT		
LK		



UPPDRAG NR 4966C	RITAD AV KB	HANDLAGARE JL
DATUM 2018-12-11	ANSVARIG JOHAN LUNDE	
OM- OCH NYBYGGNAD BOSTÄDER/KONTOR		
PLAN 1 ÖVERSIKT		
REGISTRERAD XXXX	NUMMER A-40.1-0100	SKALA A1 1200/1400