


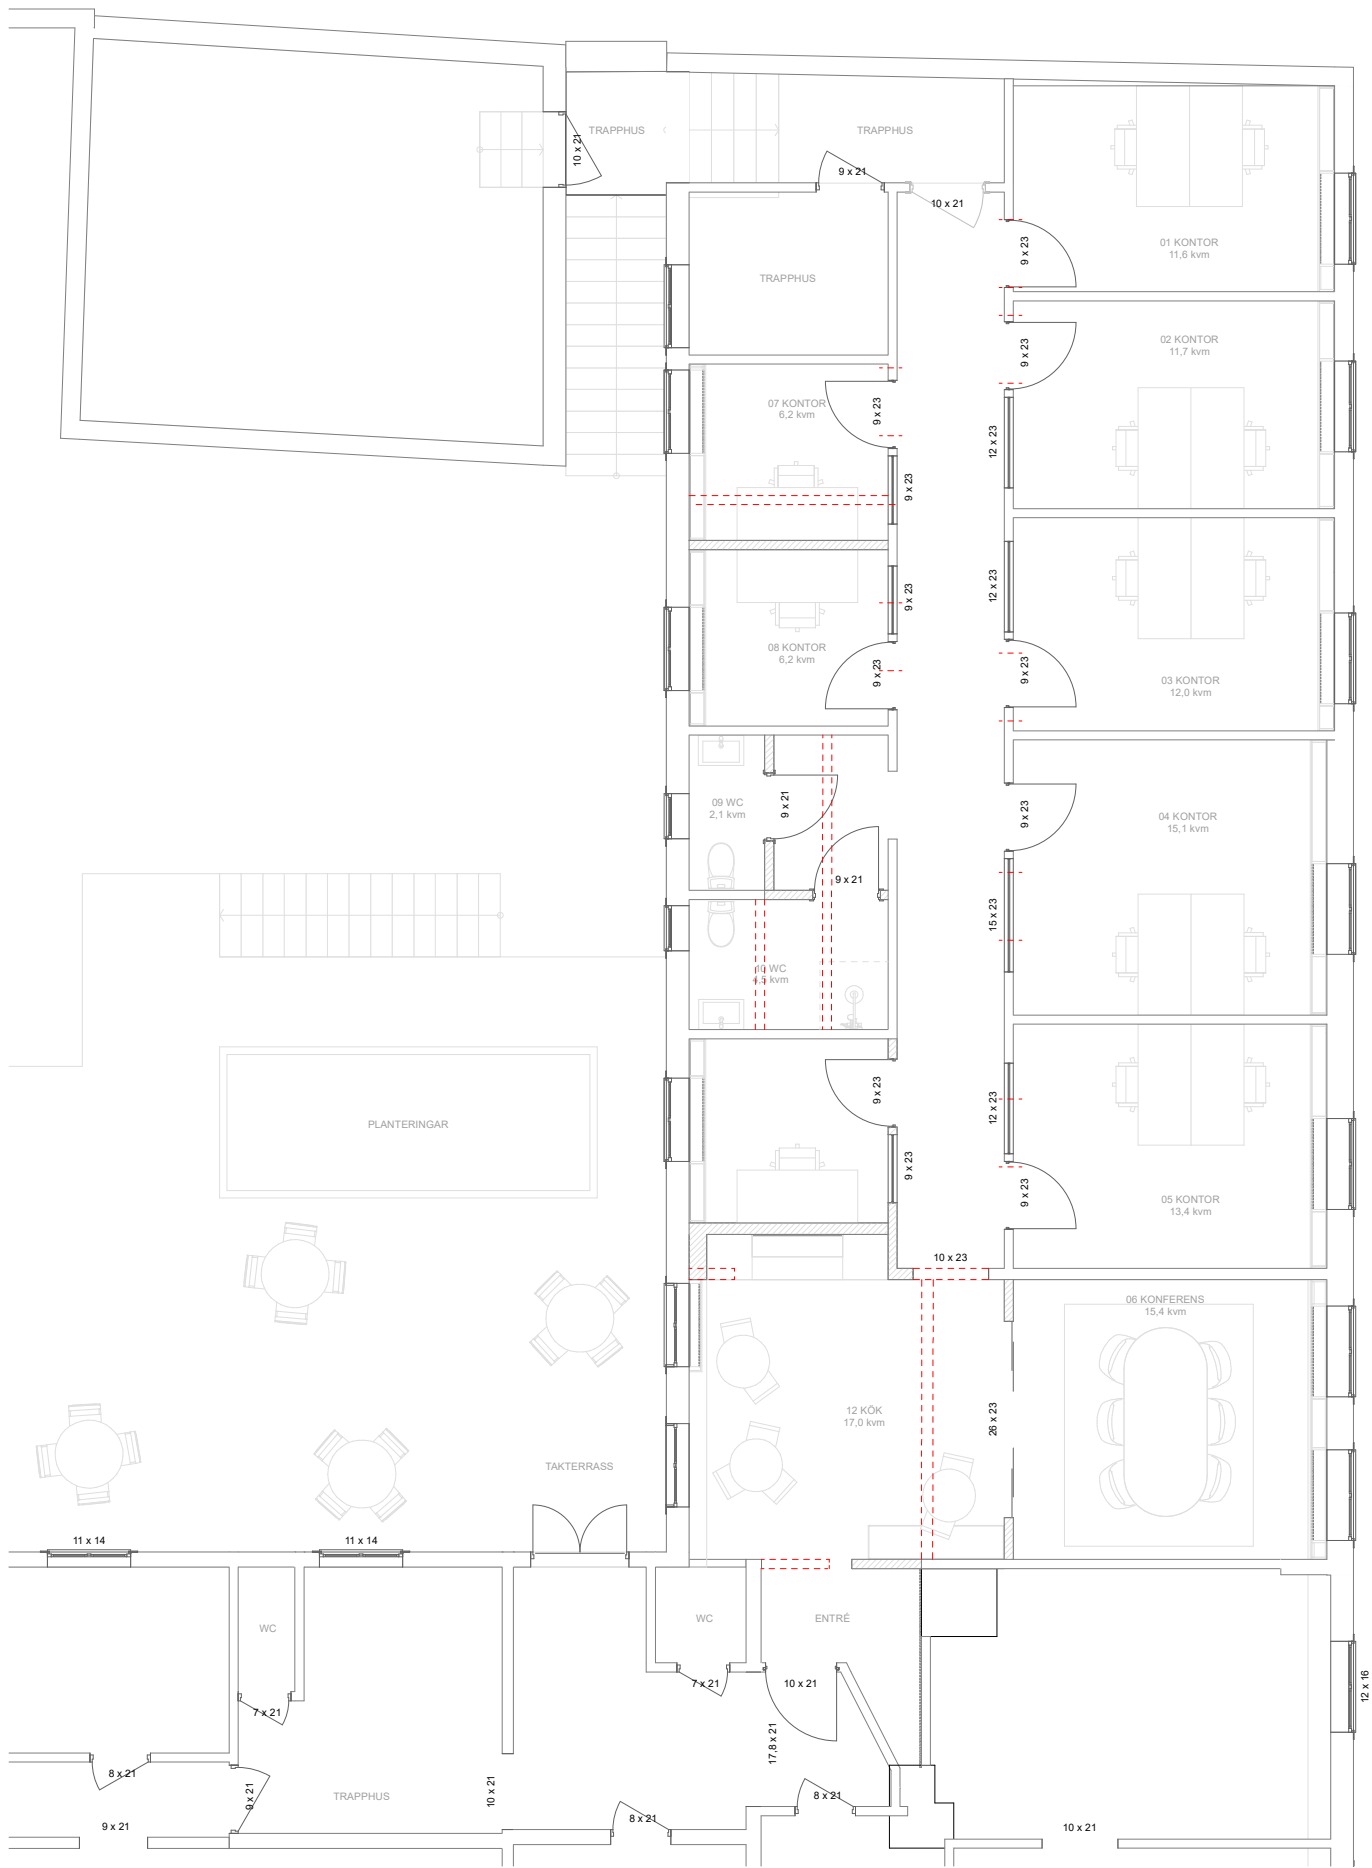

SKALA 1:100
0 1 2 3 4 5
METER

ARCHITECTA

ARCHITECTA arkitektkontor AB, Skeppsbrogatan 55, 392 31 Kalmar

RE:1	ÄNDRING AVSEER	DATUM	Sign
------	----------------	-------	------

FÖRSLAGSHANDLINGAR

GULDSMEDEN 5

PROJEKT NR	PROJEKT AV	HANDLAGARE
------------	------------	------------

WK

2023-11-06

ANSTÄLLD

PLAN 1

SKALA A3
1:100

PROJEKT
A-40-1-101

A