




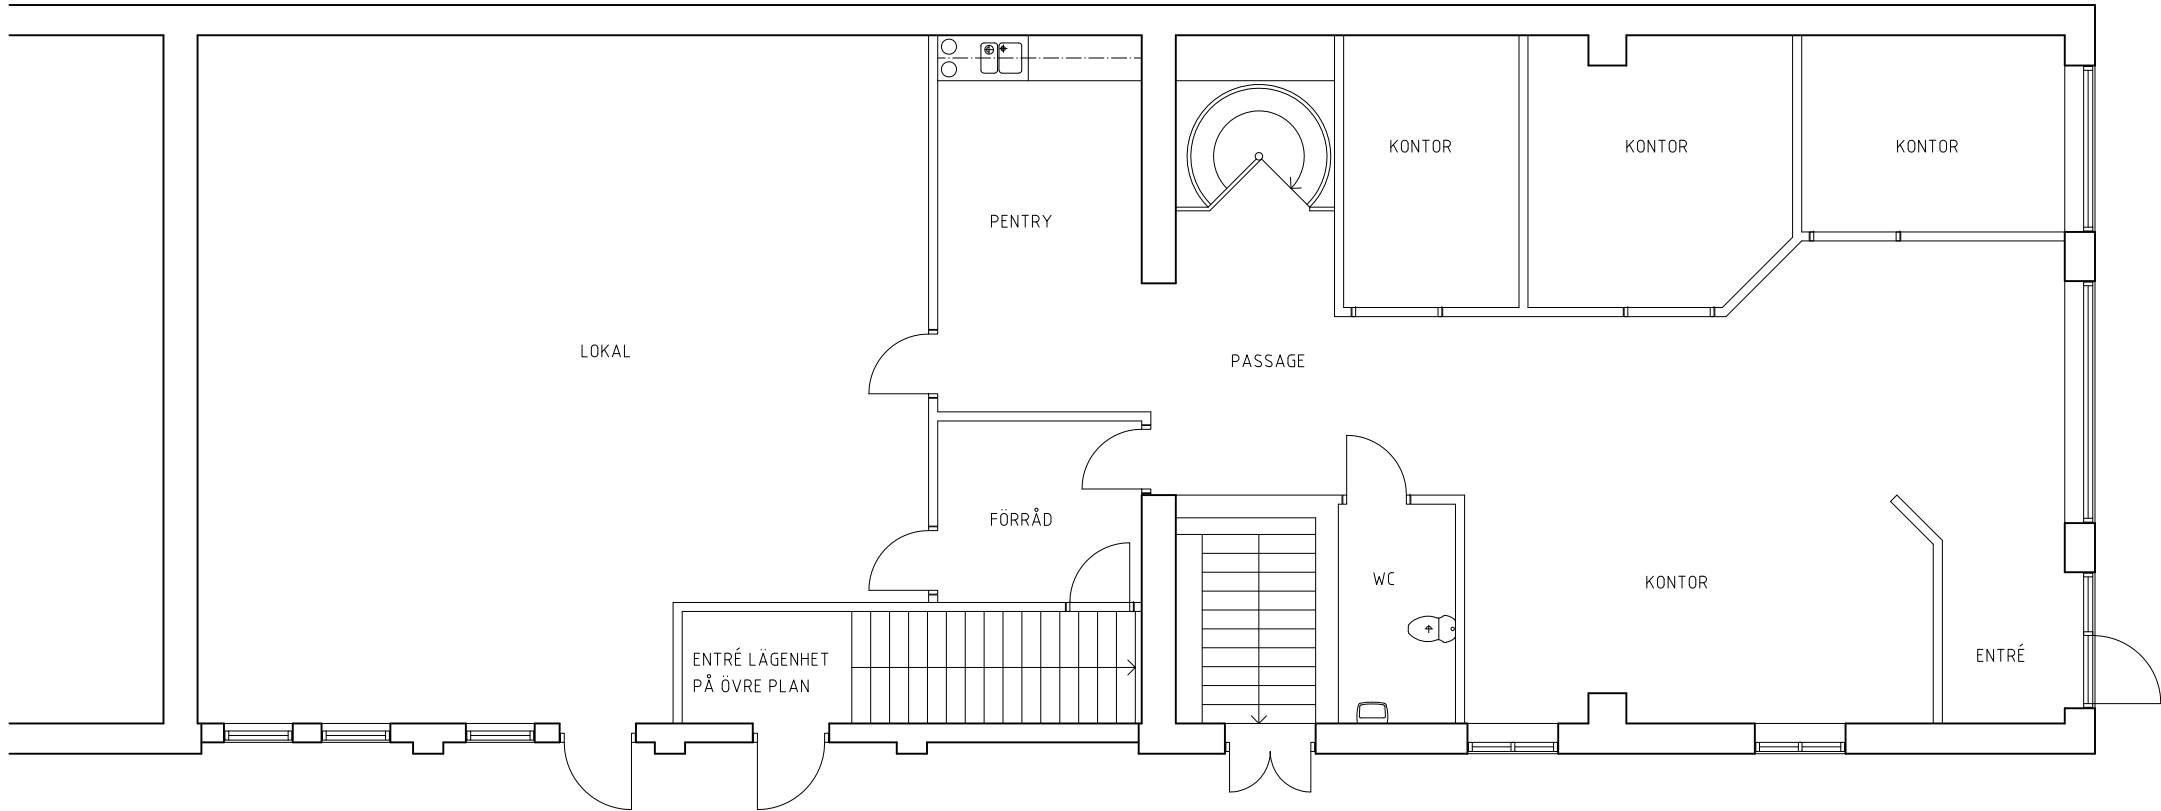


PLAN BOTTENVÅNING (INGEN DETALJUPPMÄTNING UTFÖRD)

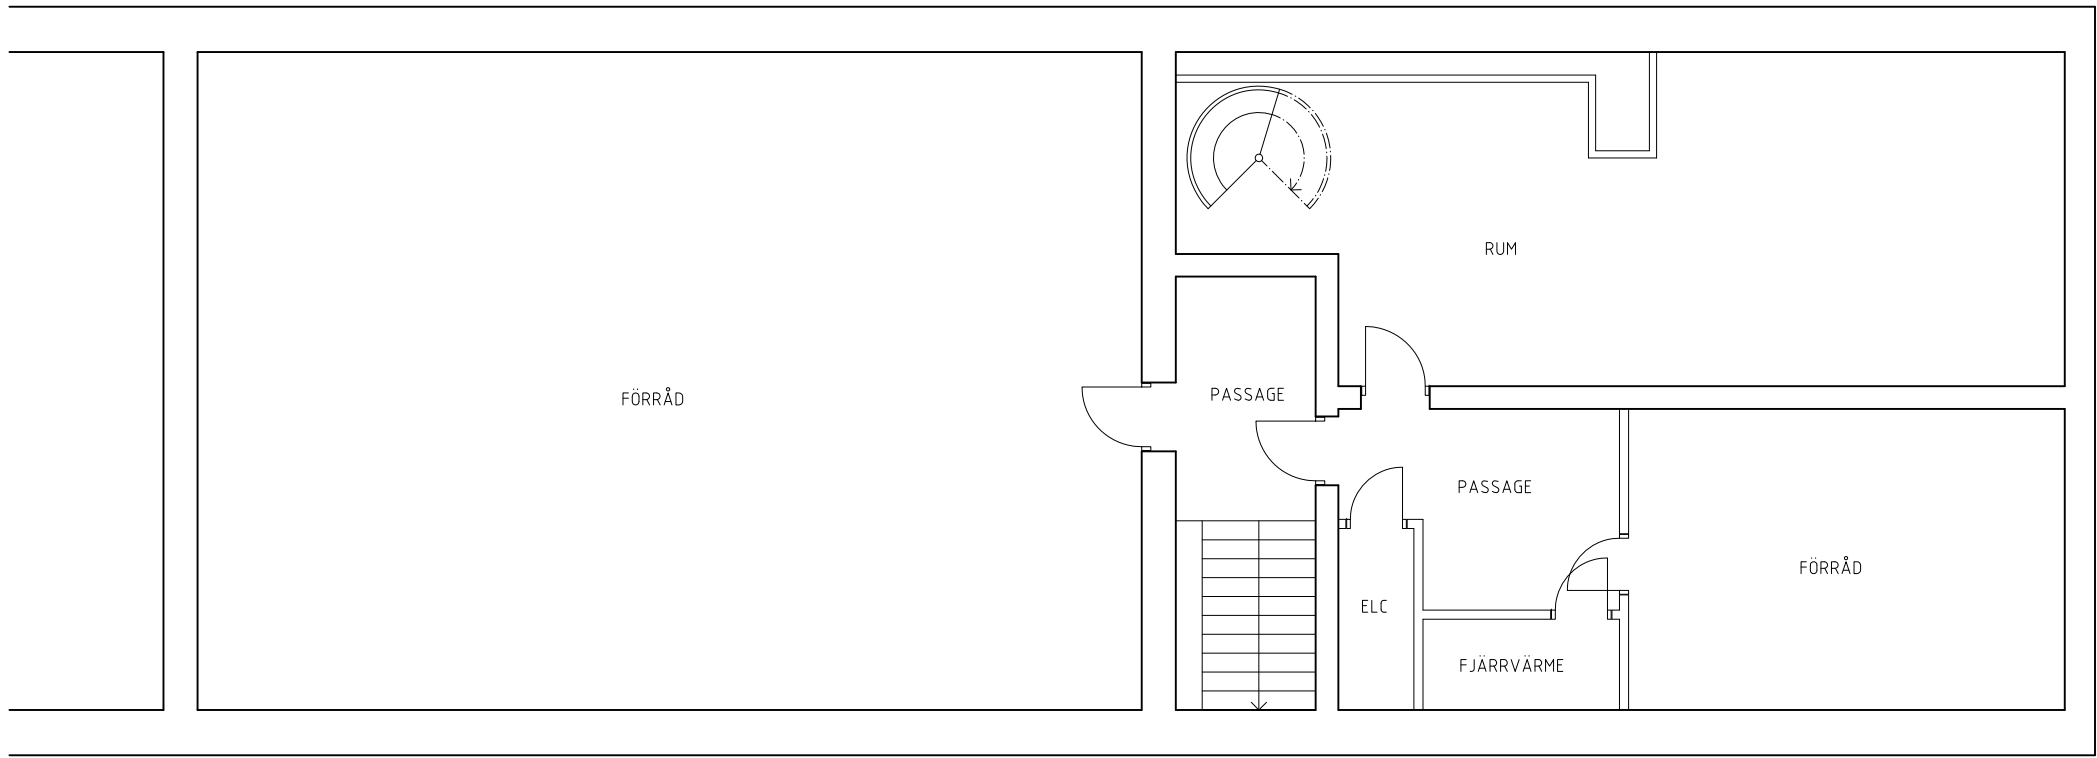

PLAN KÄLLARE

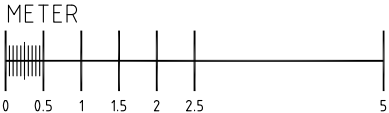

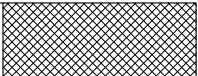BET	ANT	ÄNDRINGEN AVSER			SIGN	DATUM	
HANDLING							
BYGGLOVSHANDLING							
ORIENTERINGSPÄN							
					STORGATAN 		
ARKITEKTPROJEKTERING							
THOMAS PERSSON AB							
KOM SNART IGEN 7, 392 31 KALMAR							
0480-294 90, thomas@arkitektprojektering.se							
BAGAREN 18, KALMAR							
B	PING SUN STORGATAN 68A, 392 31 KALMAR					TEL: 070-781 79 09	
TE							
A	ARKITEKTPROJEKTERING THOMAS PERSSON AB TEL: 0480-294 90 KOM SNART IGEN 7, 392 31 KALMAR						
UPPDRAG NR 15026		RITAD/KONSTR AV TP			HANLÄGGARE THOMAS PERSSON		
DATUM 2015-08-11		PROJEKTANSVARIG <i>Thomas Persson</i>					
OMBYGGNAD TILL LÄGENHETER							
BEFINTLIGT UTSEENDE							
PLANER							
SKALA AV/Å 1:50/1:100		NUMMER U00-01				BET	