


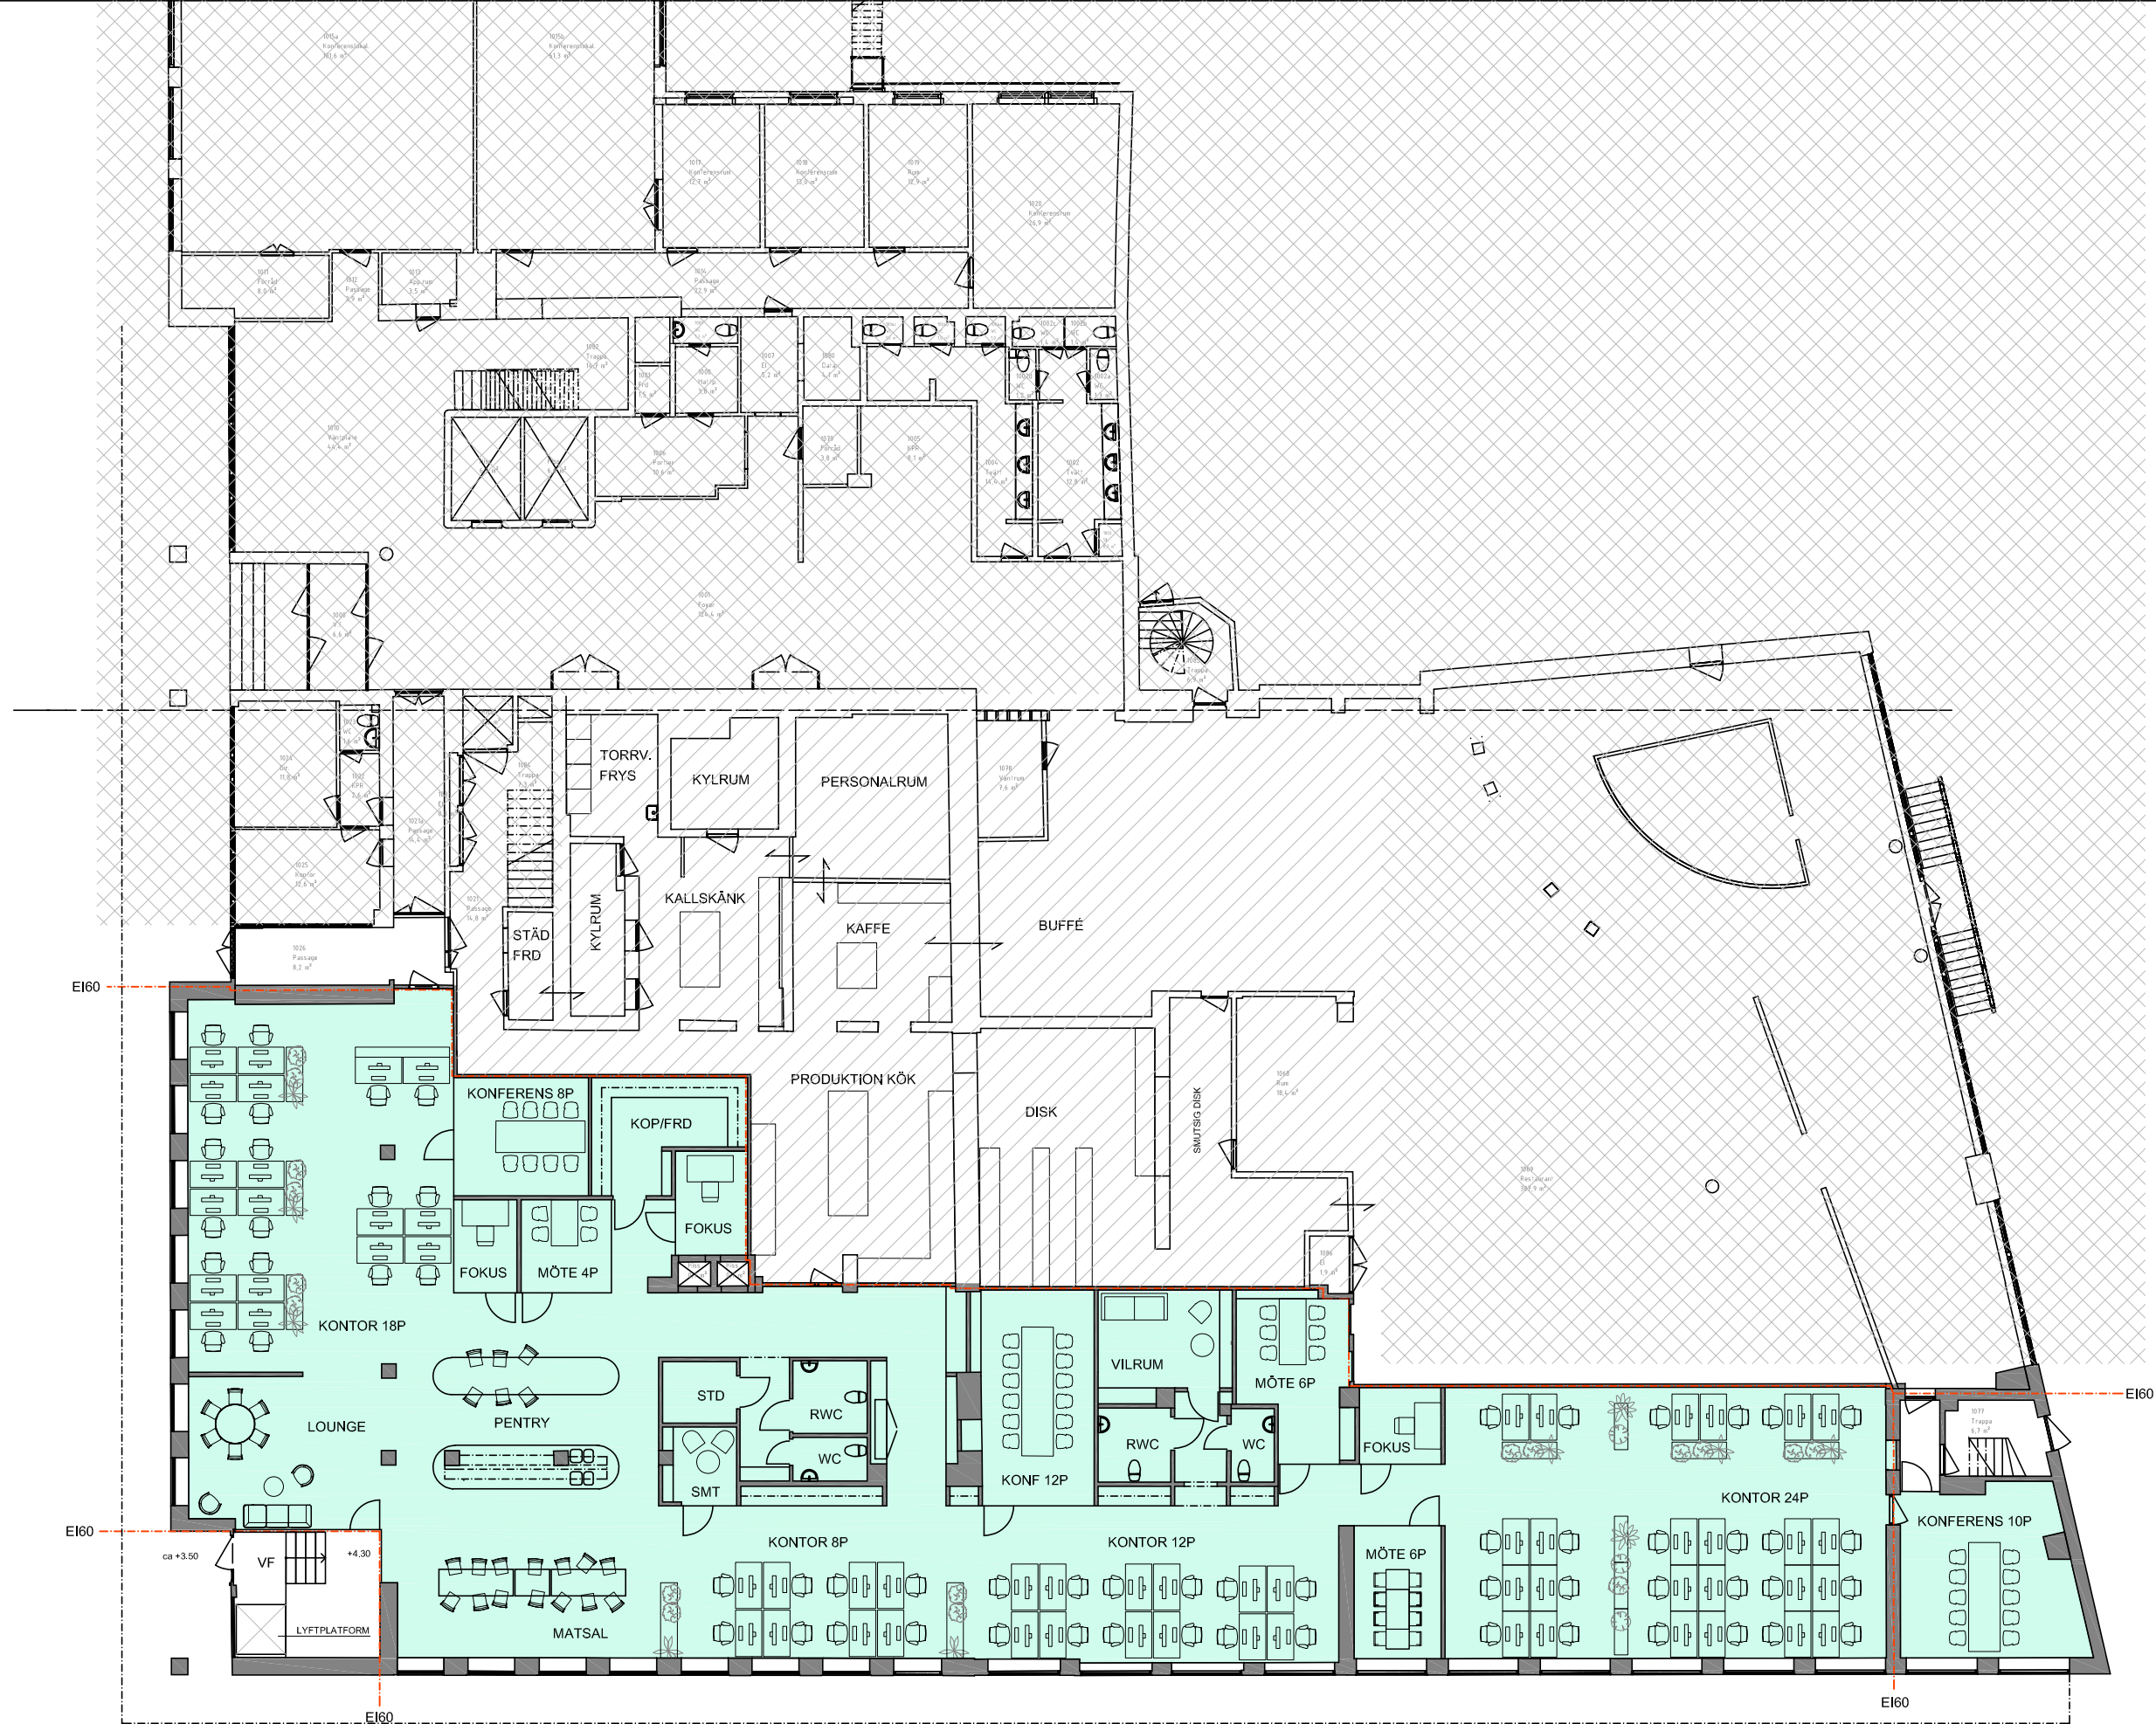

SKISS 1:200 (A3)

TENGBOM ARKITEKTER

2025-12-10_Skiss 1 hyresgäst_62 ARBETSPLATSER



AREA KONTOR: 650 kvm