


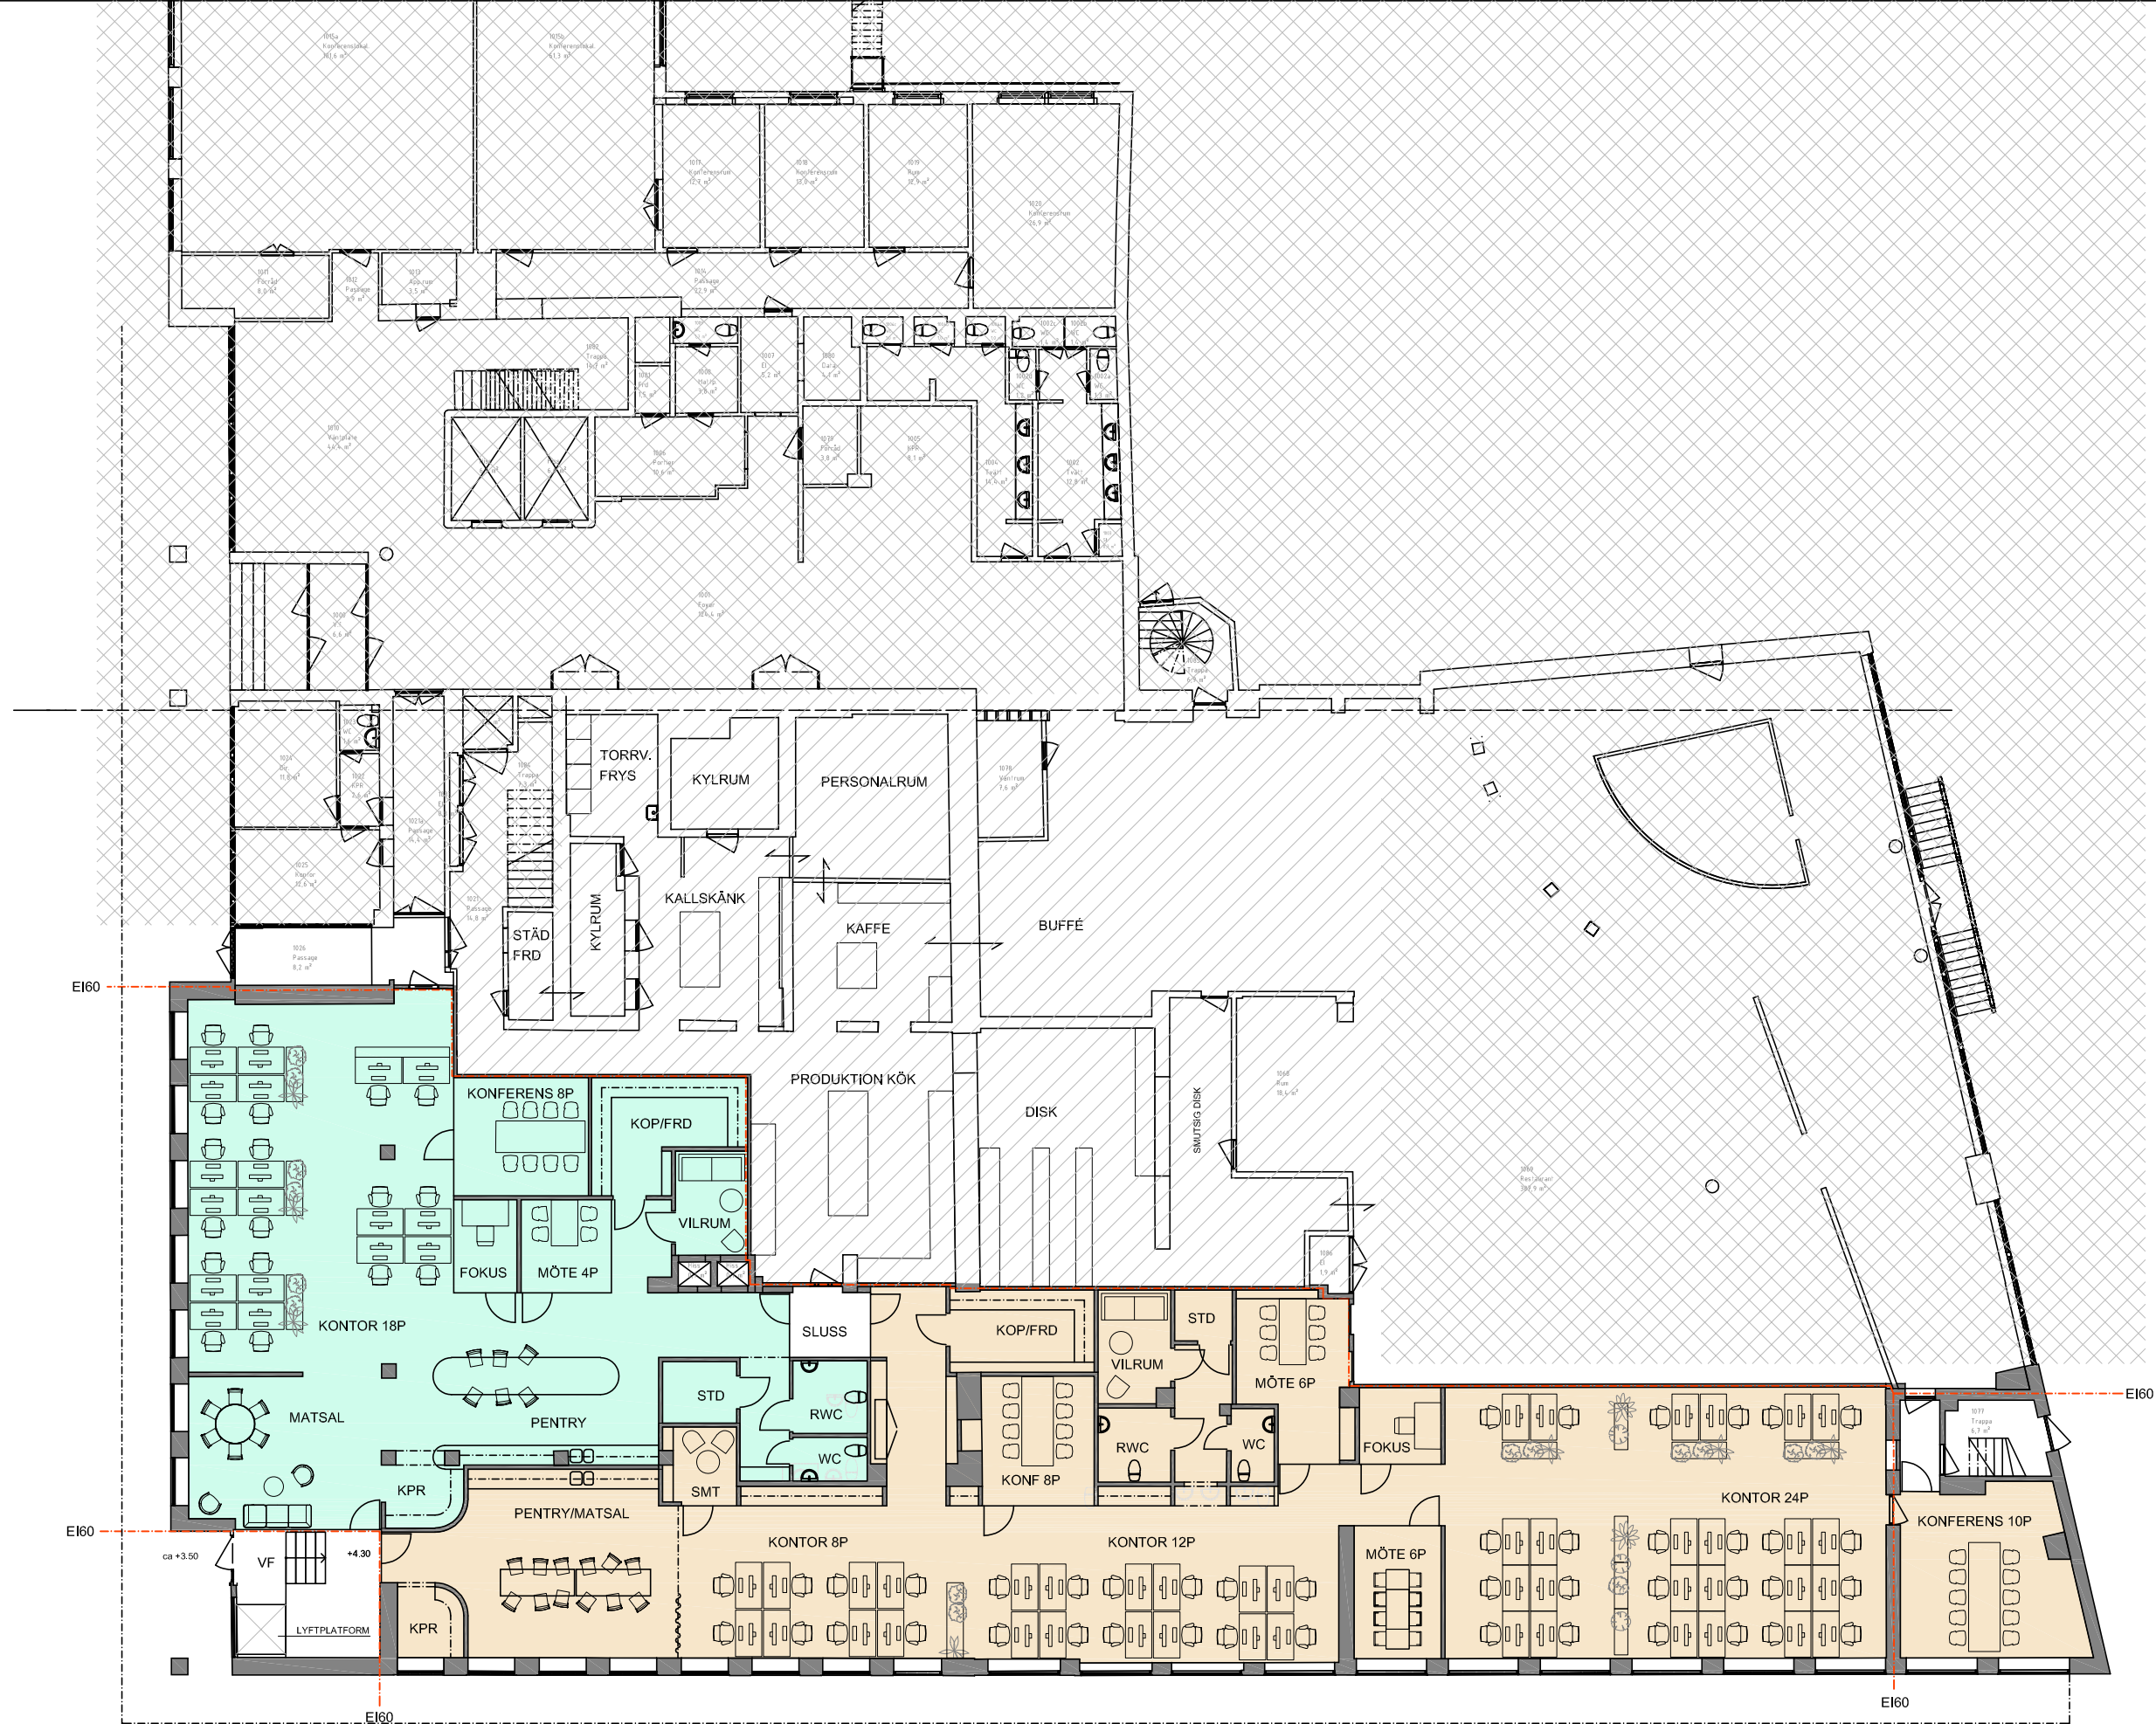

SKISS 1:200 (A3)

TENGBOM ARKITEKTER

2025-12-10_Skiss 2 hyresgäster

HYRESGÄST 1: 18 ARBETSPLATSER

HYRESGÄST 2: 44 ARBETSPLATSER

