

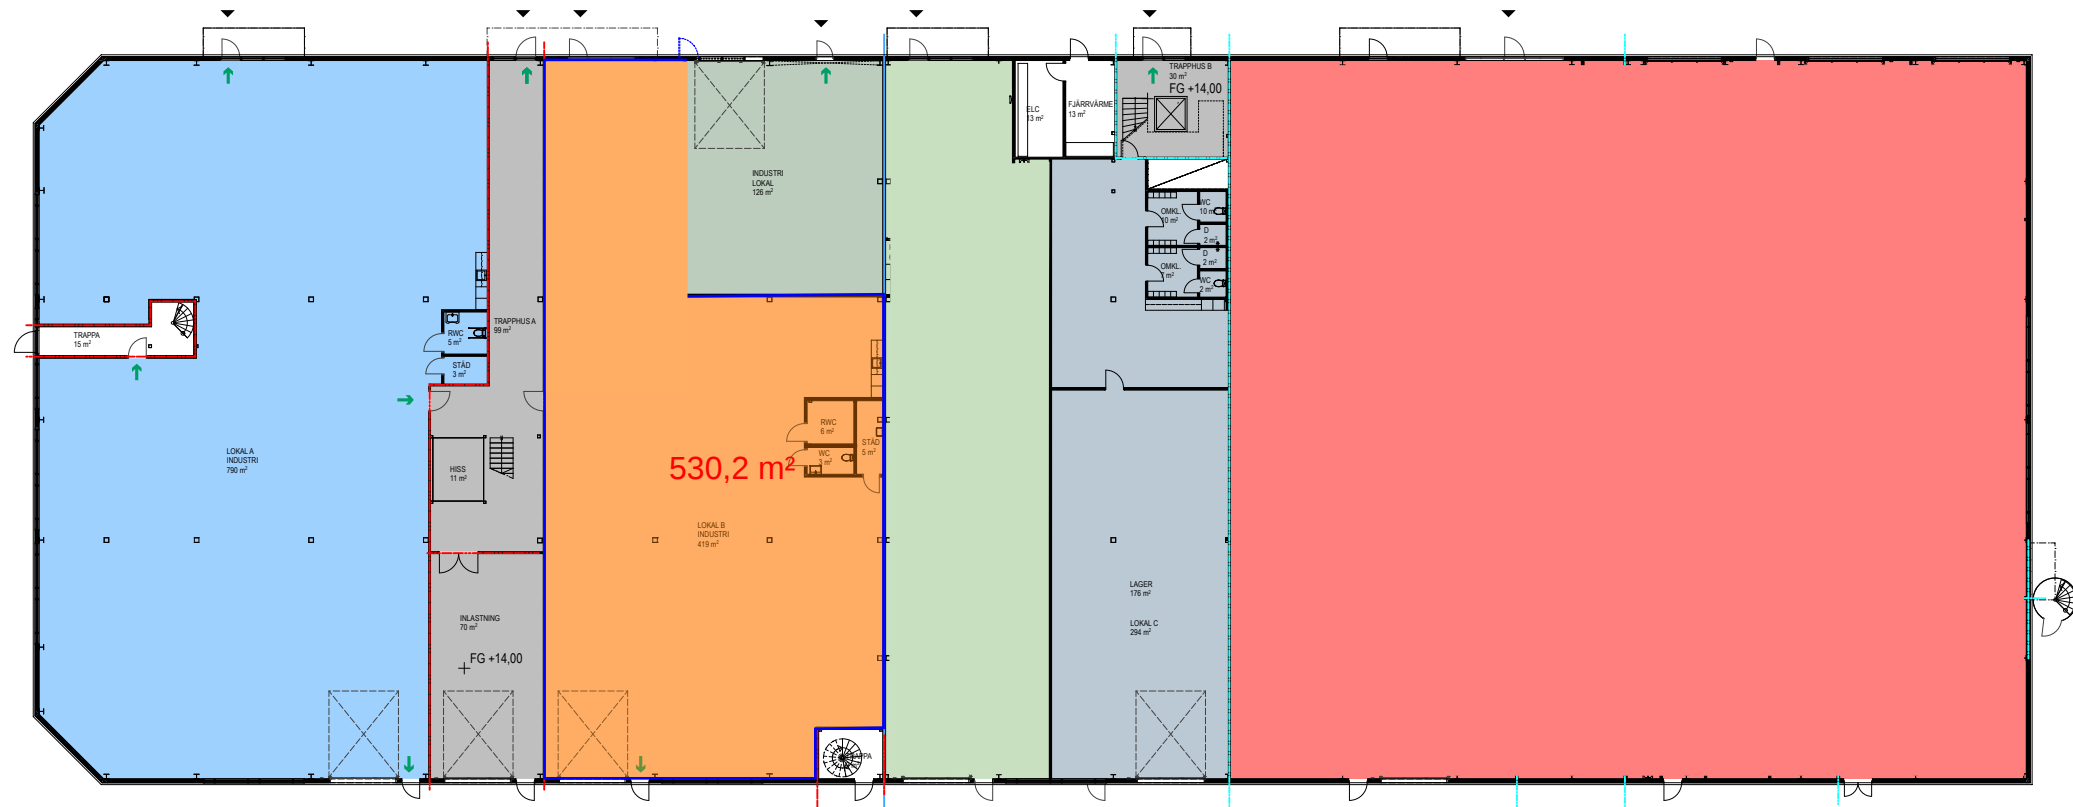


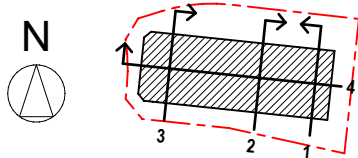

PLAN 1-BV

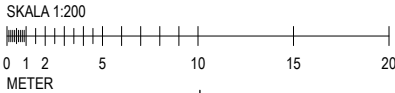

PRELIMINÄR 2022-07-05

BET	ANT	ÄNDRING AVISER		DATUM	SIGN
DANMARKS-KUMLA 12:2					
TRANVIKS UDDE <i>Fastigheter</i>					
METOD arkitekter uppsala stockholm					
P	Tfn				
	Metod Arkitekter AB Tfn 018-12 09 05				
K	Tfn				
V	Tfn				
Vs	Tfn				
Va	Tfn				
E	Tfn				
Br	Tfn				
G	Tfn				
M					
UPPDRAG NR 1201-1	RITAD AV TH		HANDLAGGARE TH		
DATUM 2021-06-14	ANSVARIG PT				
NYBYGGNATION ÖVERSIKTSPLAN PLAN 1, ÖVERSIKT					
SKALA 1:200/A1	NUMMER A-40-1-100				BET