



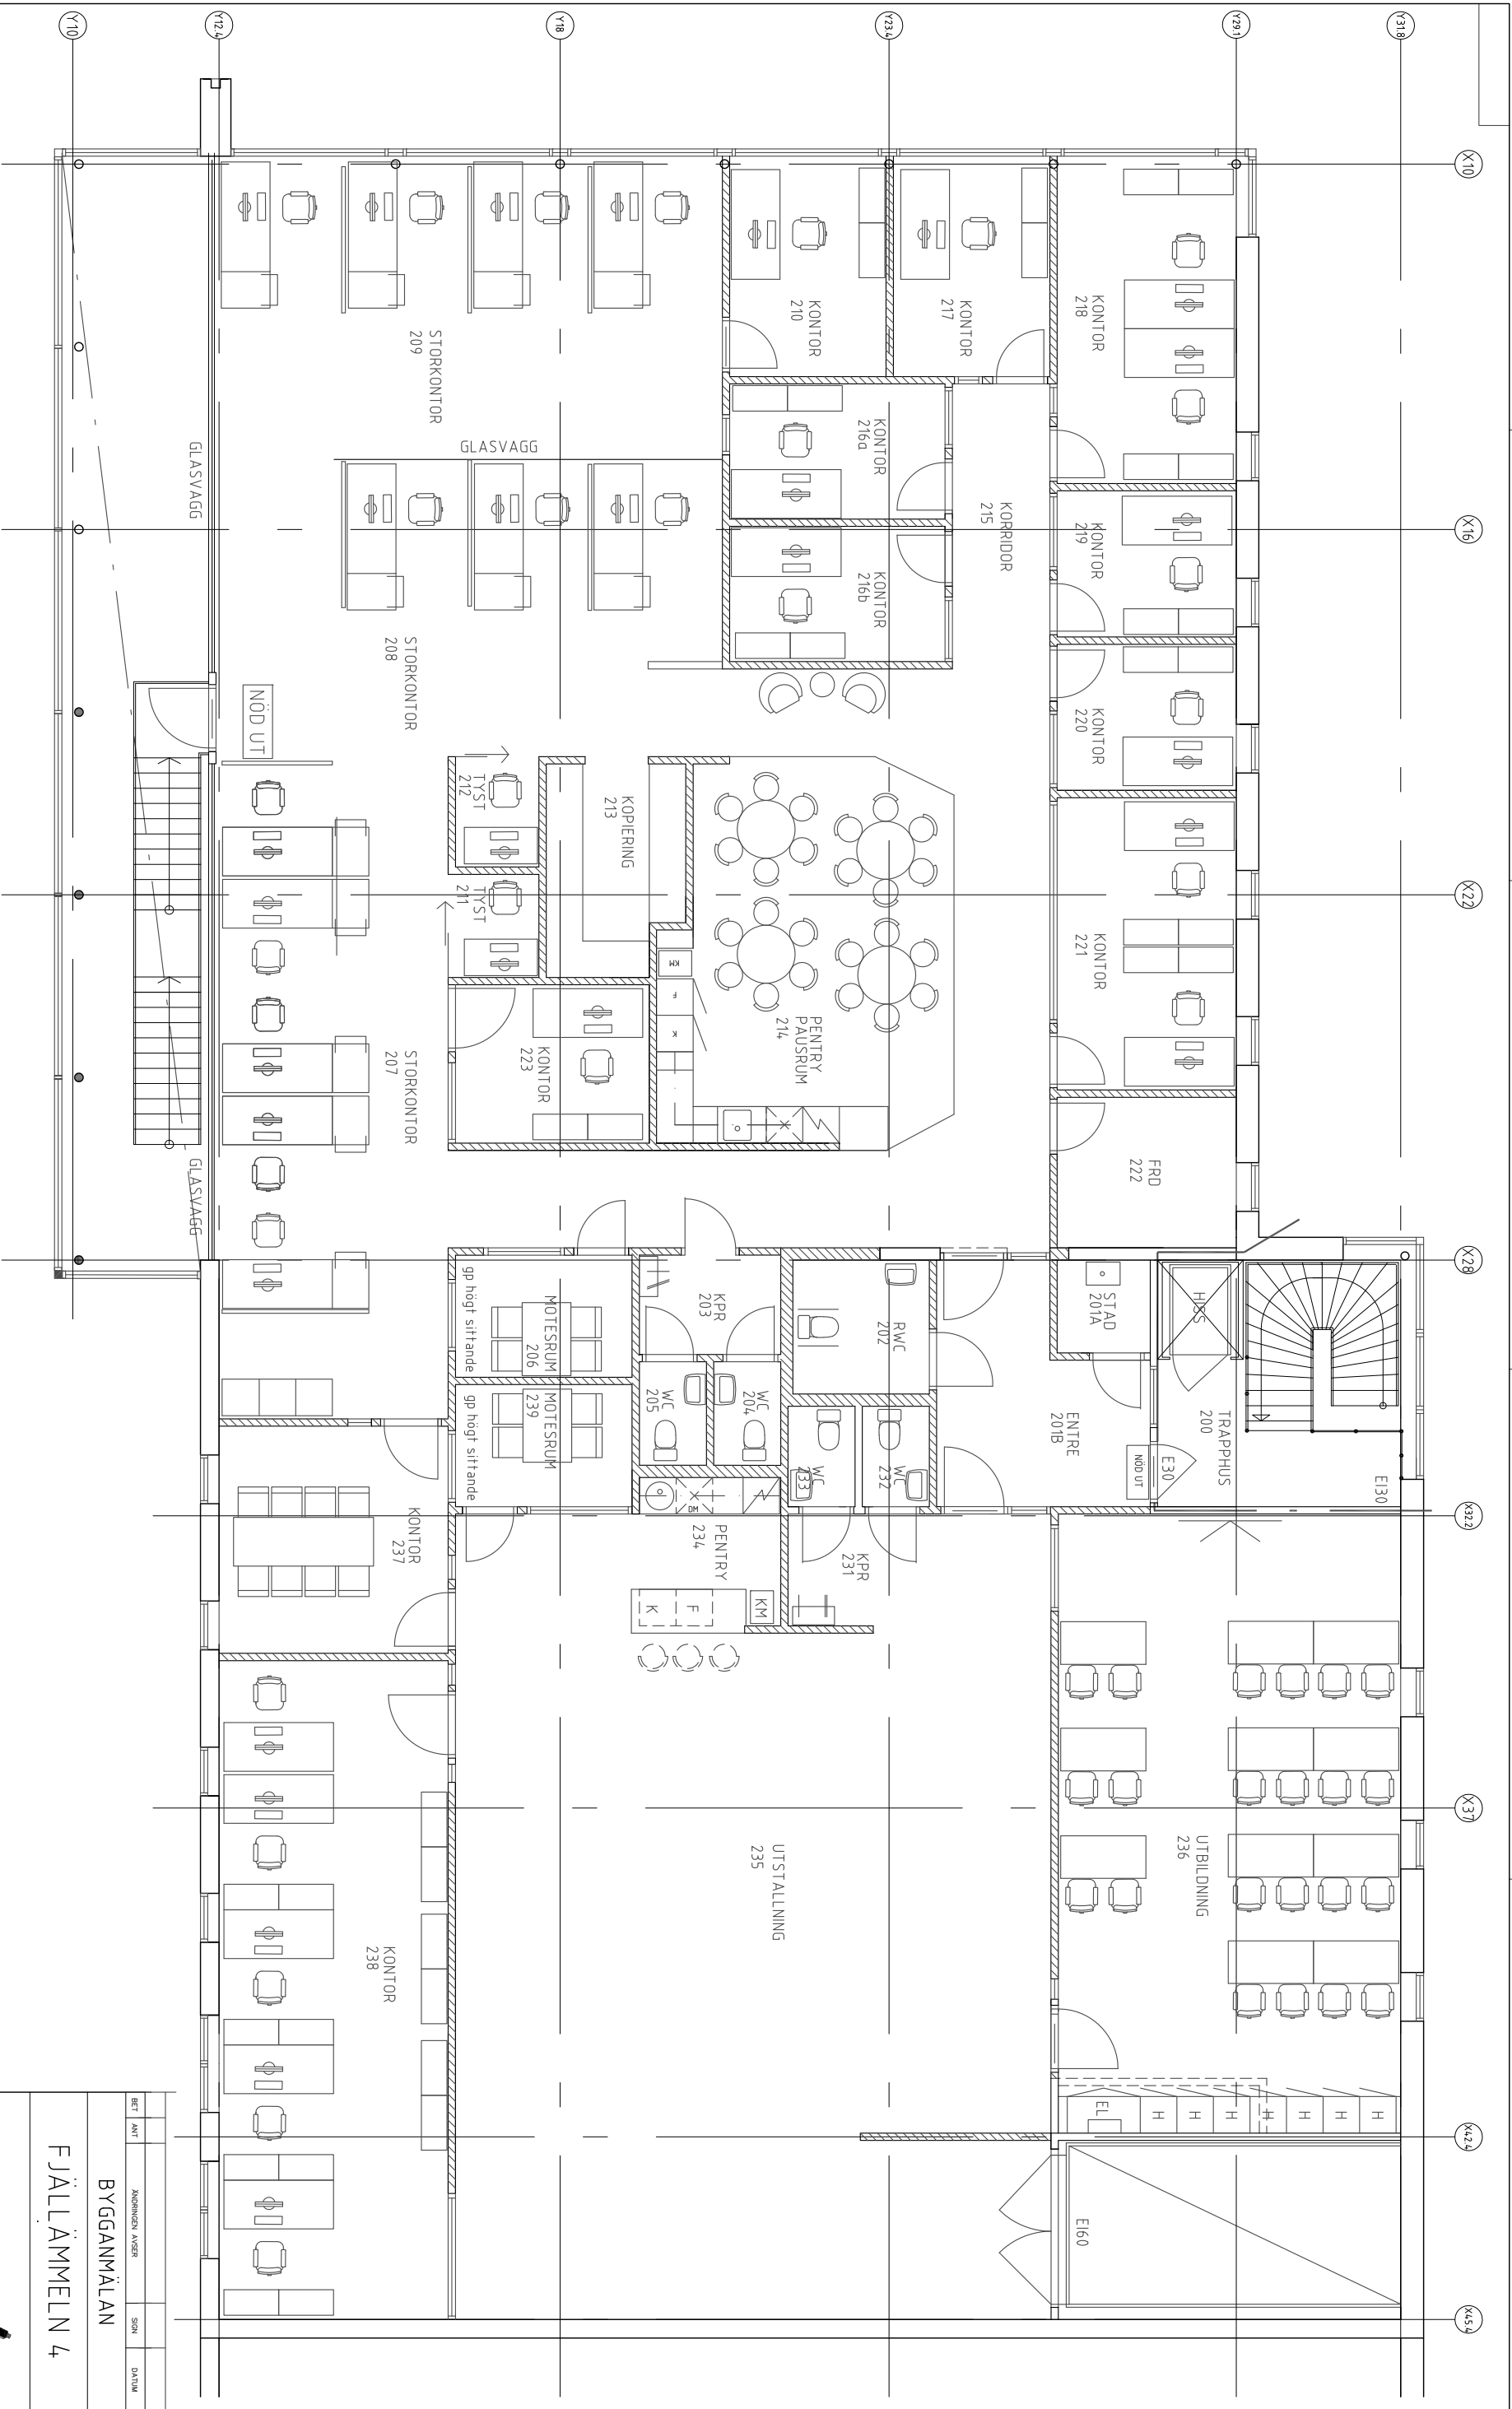

PLAN 1 TR

A3-1:100

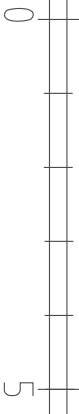

BET	ANT	ANORDNINGEN ANSER	SON	DATUM	
BYGGANMÄLAN					
FJÄLLÄMMELN 4					
0704 - 00 71 00					
ARKITEKTIKHLEN AB					
UPPRAG NR	RIKAD AV	HANDLÄGGARE			
DATUM	ANSVARIG				
17 05 02	HANS KIHLEN				
FJÄLLÄMMELN 4					
GÖTEBORGS KOMMUN					
SITUATIONSPLAN					
BLIV UTSEENDE					
SKALA	NUMMER				
1:100 (A3)	A30:02				
I BET					