



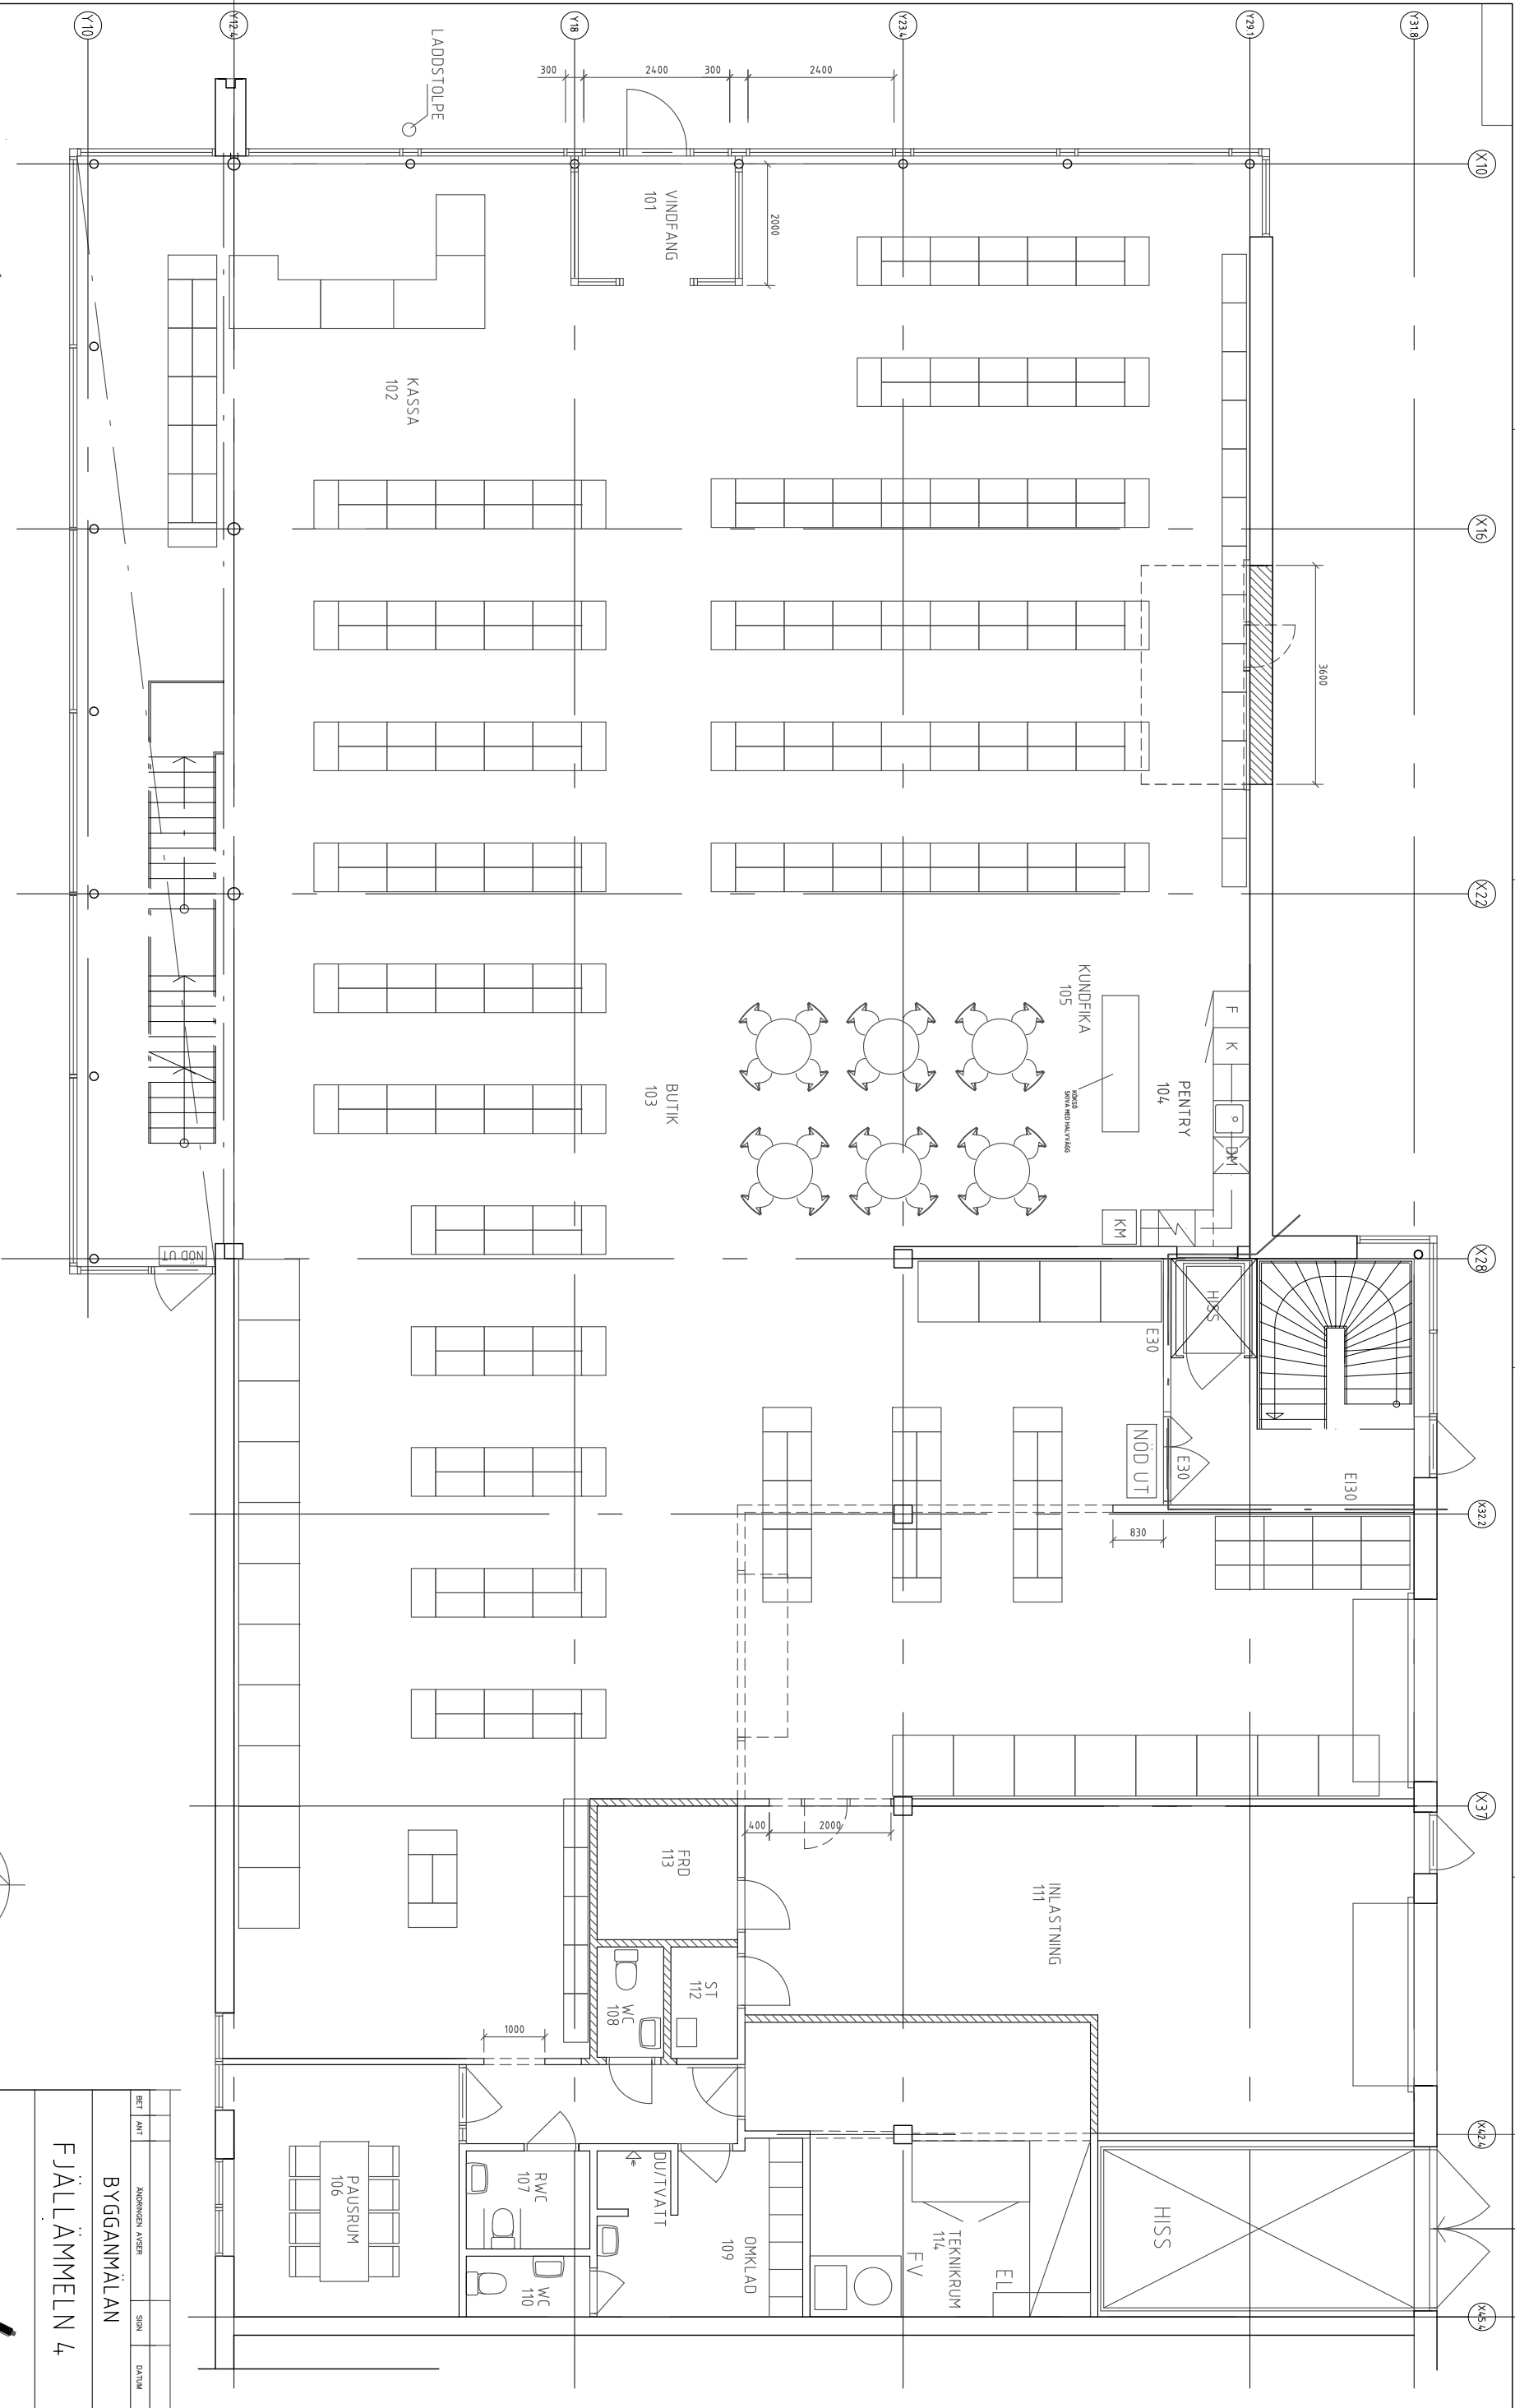

ENTRÉPLAN
A3-1:100

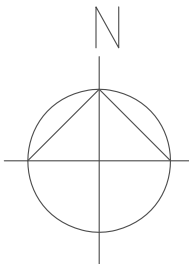

BET	ANT	ÄNDNINGEN AVSER	SON	DATUM
BYGGANMÄLAN				
FJÄLLÄMMELN 4				
0704 - 00 71 00 ARKITEKTIKHLEN AB				
UPPRAG NR	RITAD AV	HANDLÄGGARE		
DATUM	ANSVARIG			
17 05 02	HANS KIHLEN			
FJÄLLÄMMELN 4 GÖTEBORGS KOMMUN SITUATIONSPLAN BLIV UTSEENDE				
SKALA	NUMMER	I BET		
1:100 (A3)	A0:01			