FÖRKLARINGAR

ALLA MÅTT ANGES I MM, PLUSHÖJDER ANGES I METER

EI 60
EI 30
FASTIGHETSGRÄNS

GENOMLYST VÄGLEDANDE MARKERING

FÖRESKRIFTER

-

HÄNVISNINGAR

-

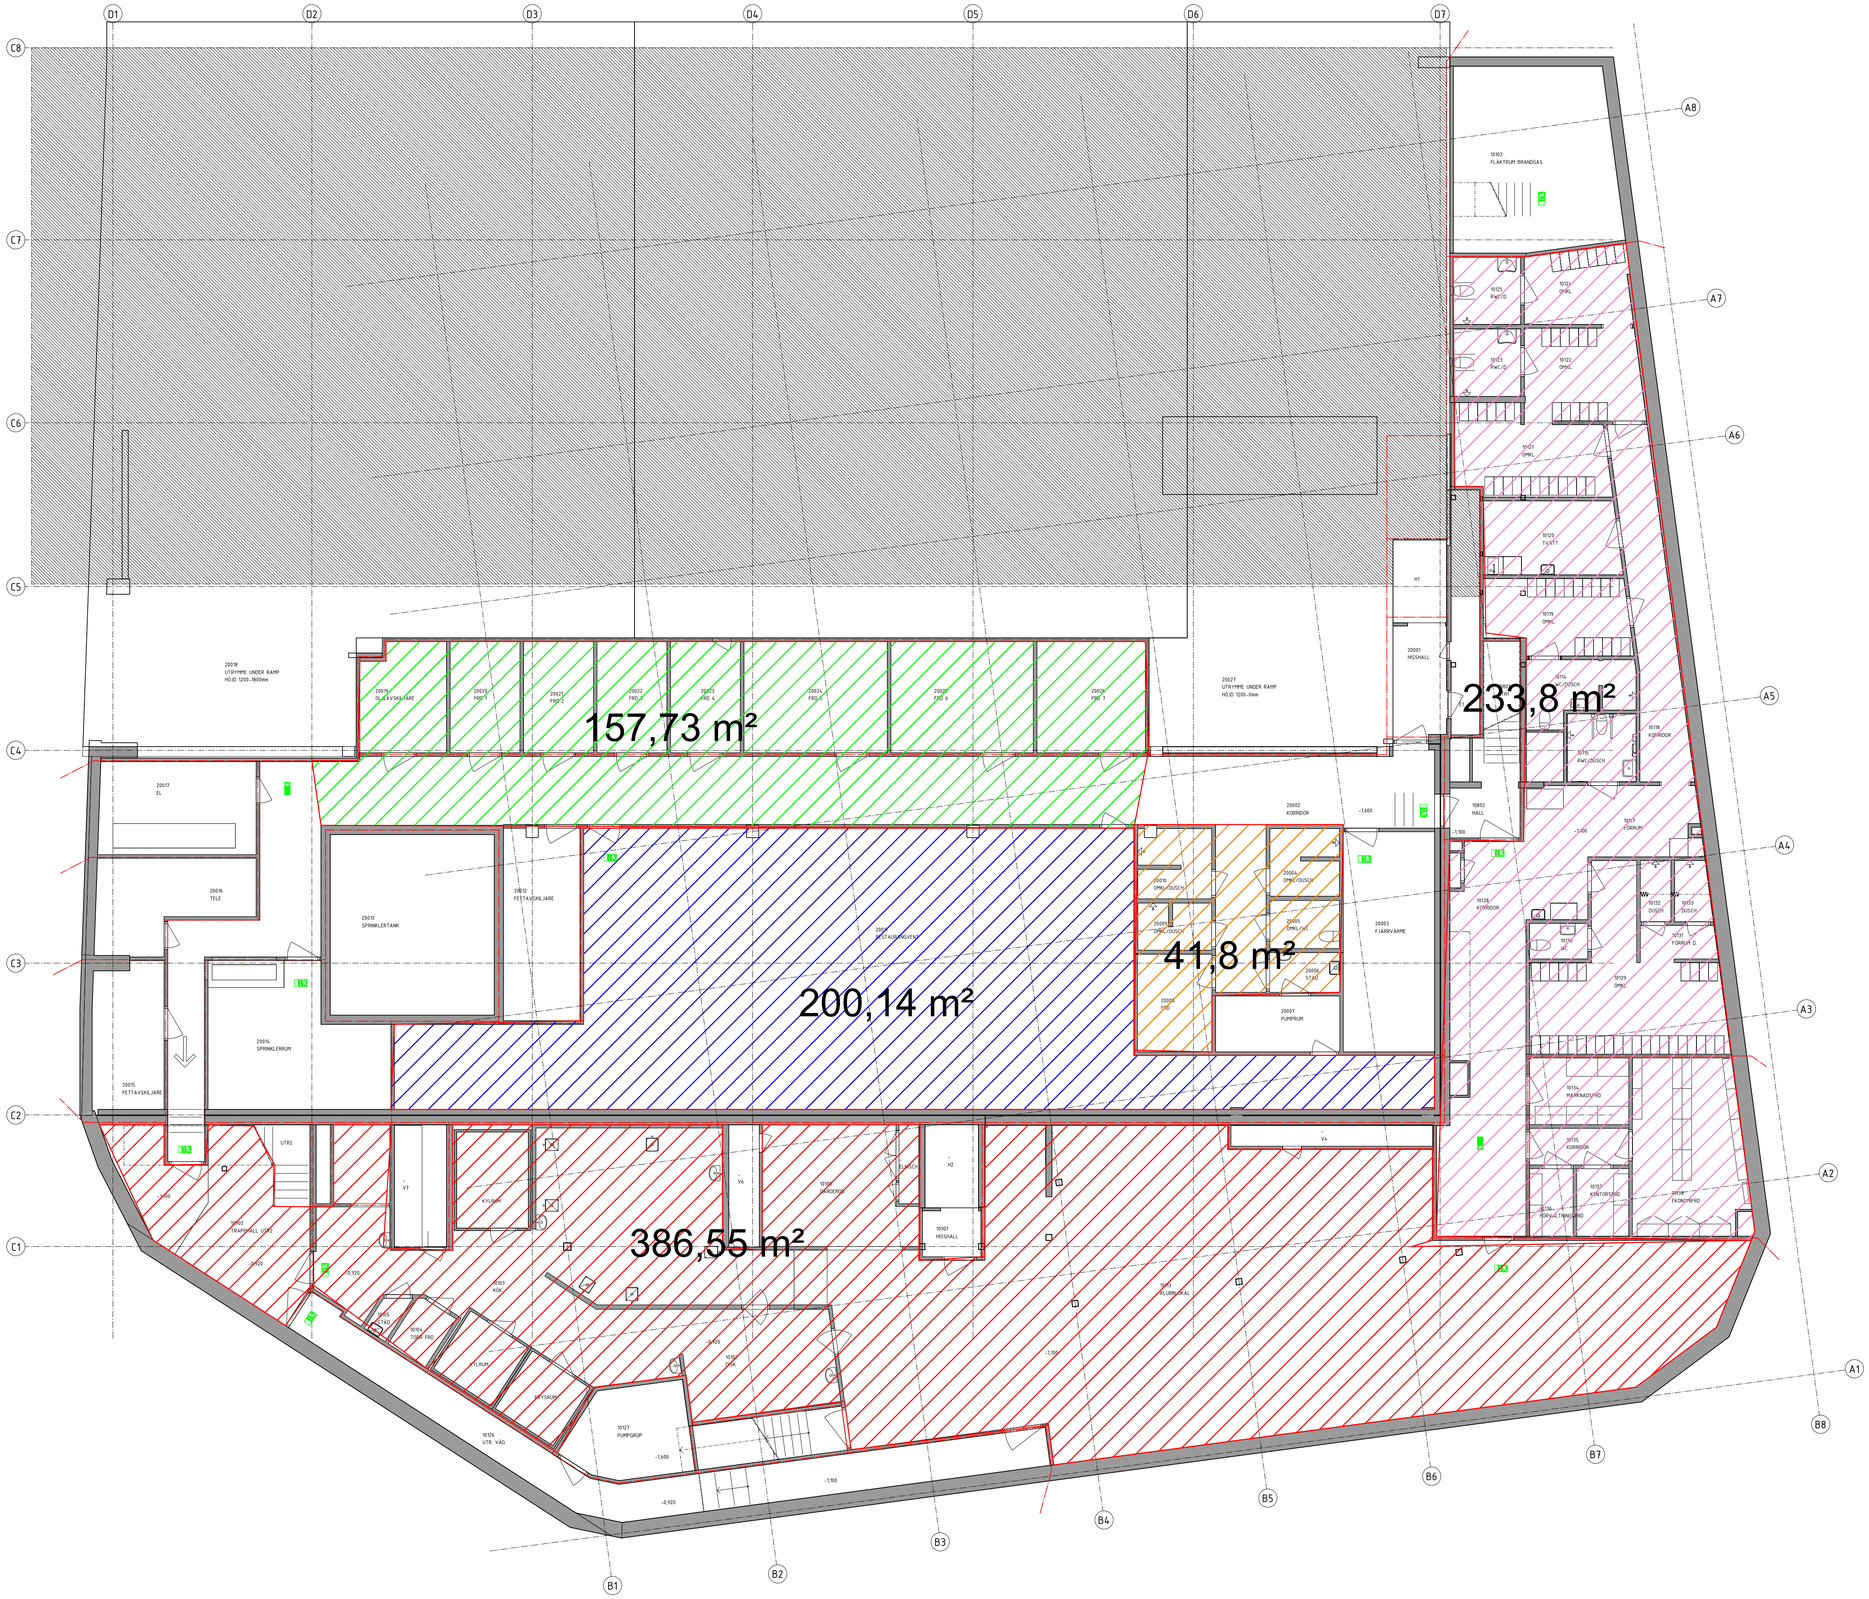

SKALA 1:50 0 1 5 METER

5 000,01 mm

3 339,87 mm

PLAN 05	
PLAN 04	#14 #13
PLAN 03	#12 #11
PLAN 02	#10 #9
PLAN 01	#8 #7
PLAN 00	#6 #5
	#4 #3
	#2 #1

GODKÄND
FÖRVALTNINGSHANDLING
2025-10-31 ANNIKA HEDEBLOM

ARANÄS FASTIGHETER

VALAND KV 6
354 KULÖREN

4420	KUNGSGATAN 6
	VALAND 6>6
A	KAKA ARKITEKTER
1909k	RM
073-5048512	ROBIN MOHLÉN
HUS 1	-
- - -	- - -
400-SAMMANSATT REDOVISNING	
PLAN 00	
PLAN	1:50 2A0
A-400-1-008	

2025-10-29 11:00:12