
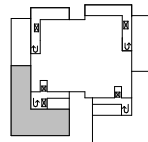
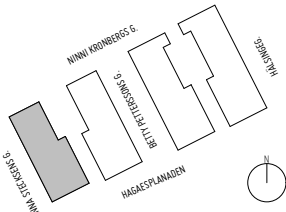
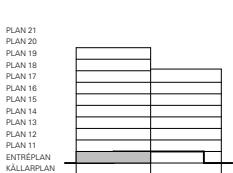


LOKALFAKTABLAD
BRF ARKITRAVEN

LOKAL 1 (2-1001)

YTA: 139

RUMSHÖJD: 2,9 M / 2,4 M

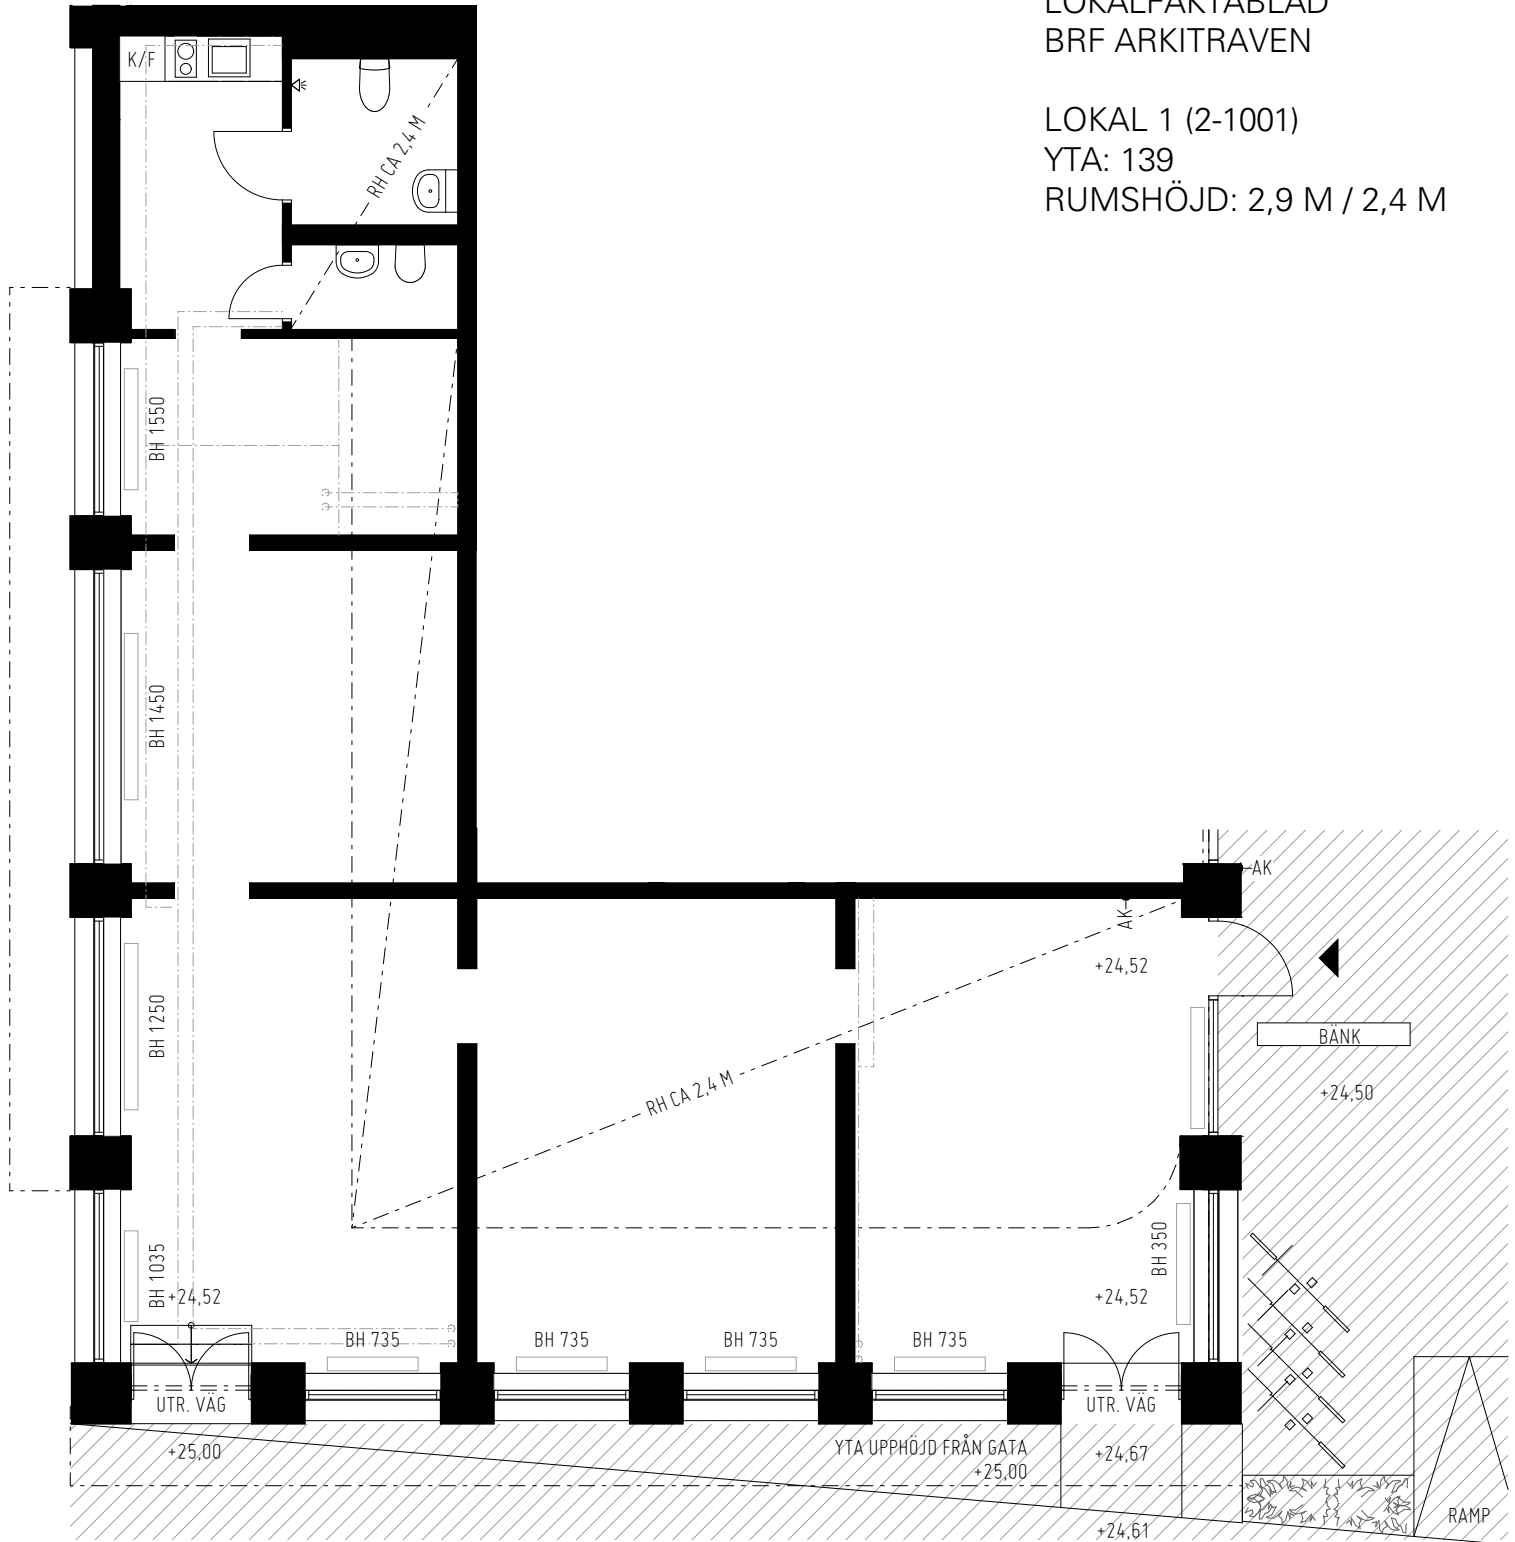

0 1 2 3 4 5

Skala 1:100

Rätt till ändringar förbehålles. Ytangelser preliminära.

Upprättad xxxx-xx-xx
Originalformat A4

	SCHAKT		SPISHÄLL	BH	BRÖSTNINGSHÖJD		SYNLIGA RÖR
	TILLHÖR EJ LOKAL		KYL/FRYS	AK	ARMBÄGSKONTAKT		
	MÖJLIG PLANLÖSNING		ÖVER FÄRDIGT GOLV	RH	RUMSHÖJD		
	KONVEKTOR		UK	UNDERKANT	+XX,XX	PLUSHÖJD	