
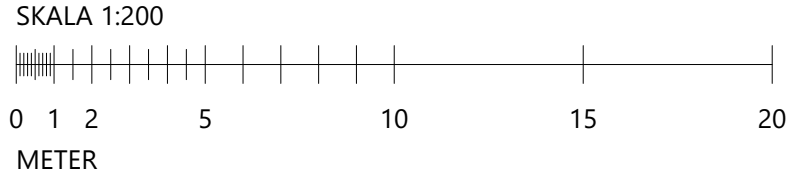


FÖRKLARINGAR

ALLA MÄTT ANGES I MILLIMETER.
ALLA PLUSHÖJDER ANGES I METER.

ST: TVÅR SEKTION
SL: LÅNGT SEKTION

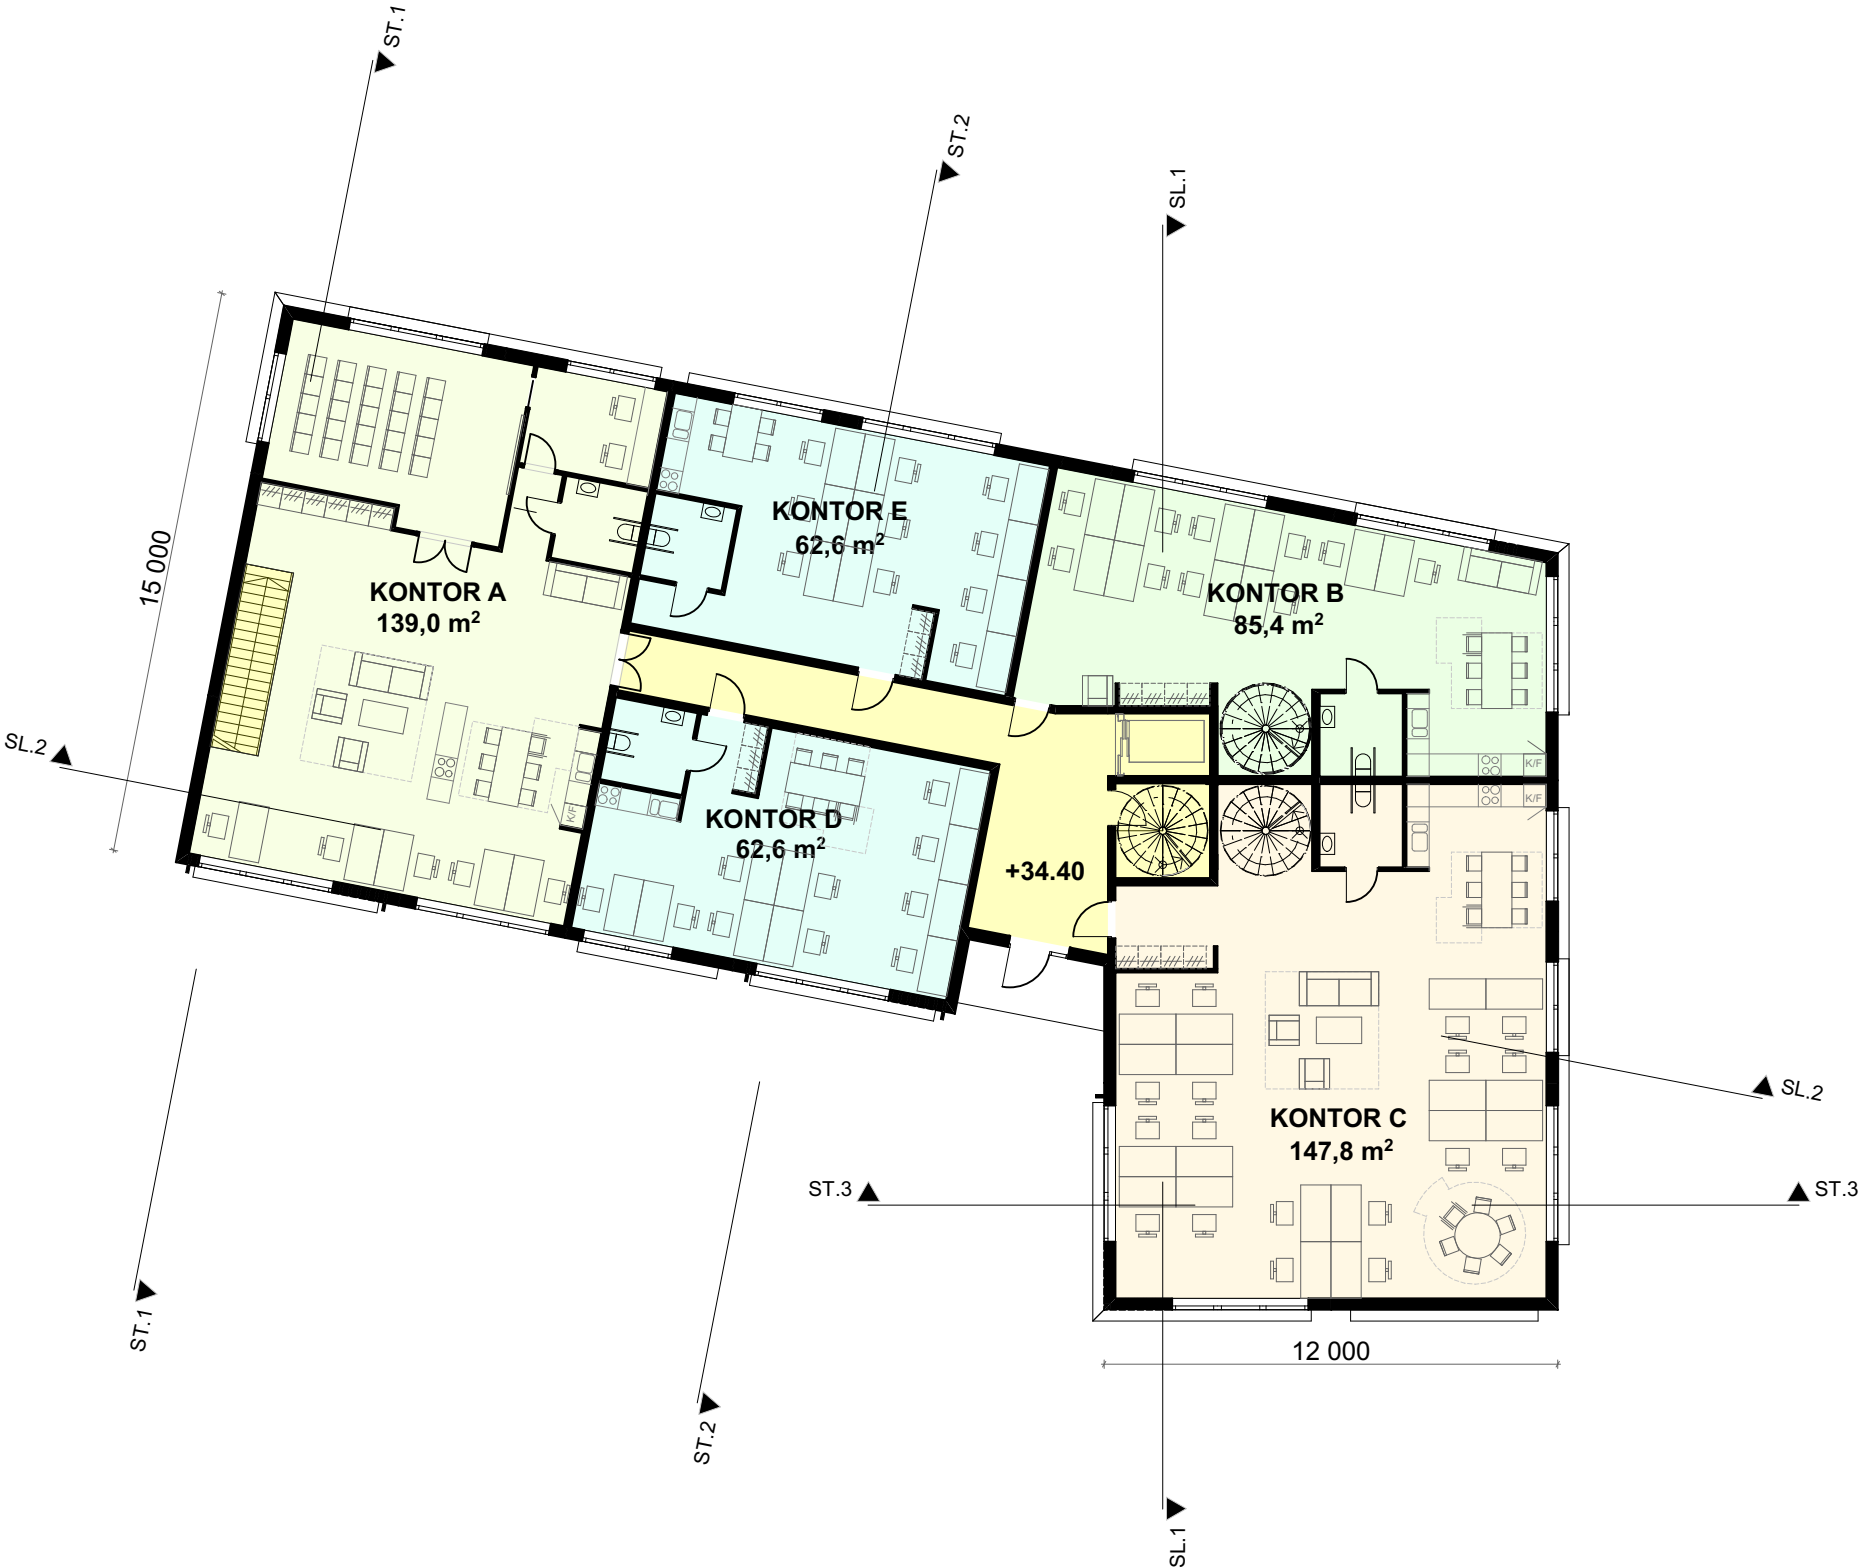

BET	ANT	ÄNDRING AVSER	DATUM
BYGGLOVSHANDLING			
HÖGVRETEN SALEM			
			
A	ZIN ARKITEKTUR	TEL 073-996 77 48 EMAIL roger@zinark.se	
K			
E			
V			
L			
UPPDRAG NR 096	RITAD/KONSTR AV EP	HANDLÄGGARE RJ	
DATUM 2018-12-10	ANSVARIG ROGER JAKOBSSON		
PLAN 2			
SKALA 1:200 (A3)	NUMMER A40-01-02	BET -	