



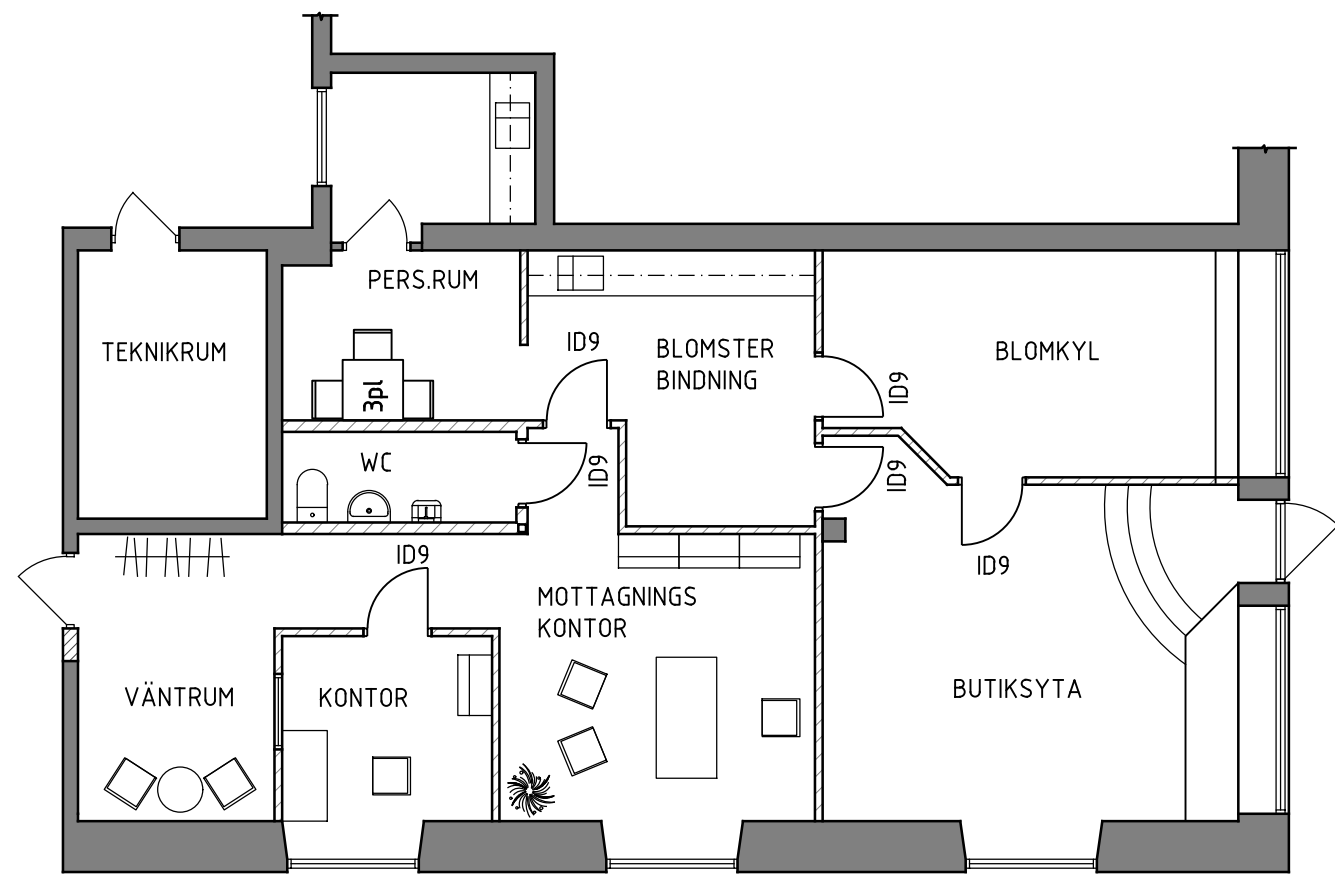

PLAN

Skala: 1:100

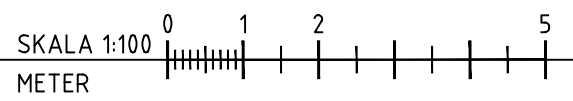

BETANT	ÄNDRINGEN AVSER	DATUM	SIGN
PROJEKTERINGSHANDLING			
KRÄMAREN 7			
BJAB		BYGGKONSULT JÖNSSON AB	
		Lunnargatan 14 593 62 Västervik 072-161 15 73 072-161 15 77	
DATUM	RITAD/KONSTR AV	HANDLAGGARE	
2021-02-16	LB	AJ	
OMBYGGNAD			
PLANRITNING			
SKALA: A3	RITNINGSNUMMER		BET
1:100	A-40.1-01		