
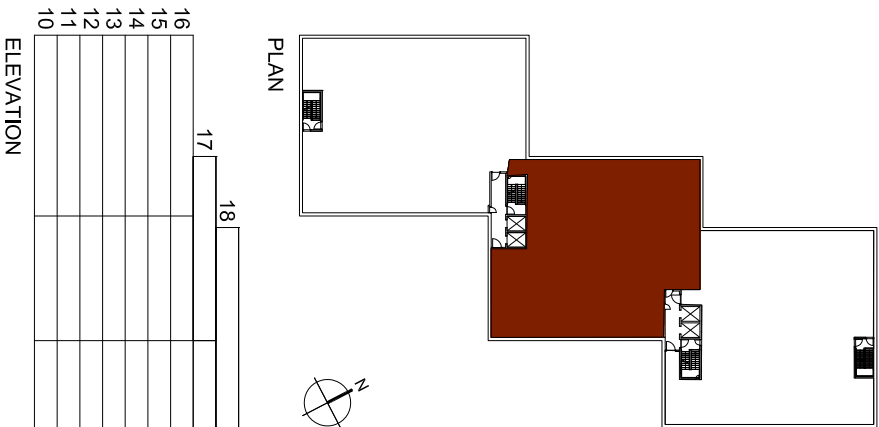
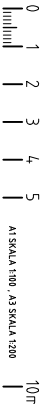


PARKHUS 4

OBS! Alla mått måste kontrolleras på plats.
Med reservation för tekniska och ekonomiska förutsättningar.

KONTORSLOKAL:

KONTORSLANDSKAP (SKRIVBORD 1400x800):	40 PL
KONTORSRUM 1P (SKRIVBORD 1400x800):	2ST
MÖTESRUM: 1 ST 12 PERS 1 ST 8 PERS	1 1
SAMTAL/TYSTRUM :	4
RWC:	2
WC:	2
STÄD:	1
KOPIERING/POST:	1
FÖRRÅD:	2
LUNCHRUM/PENTRY:	1

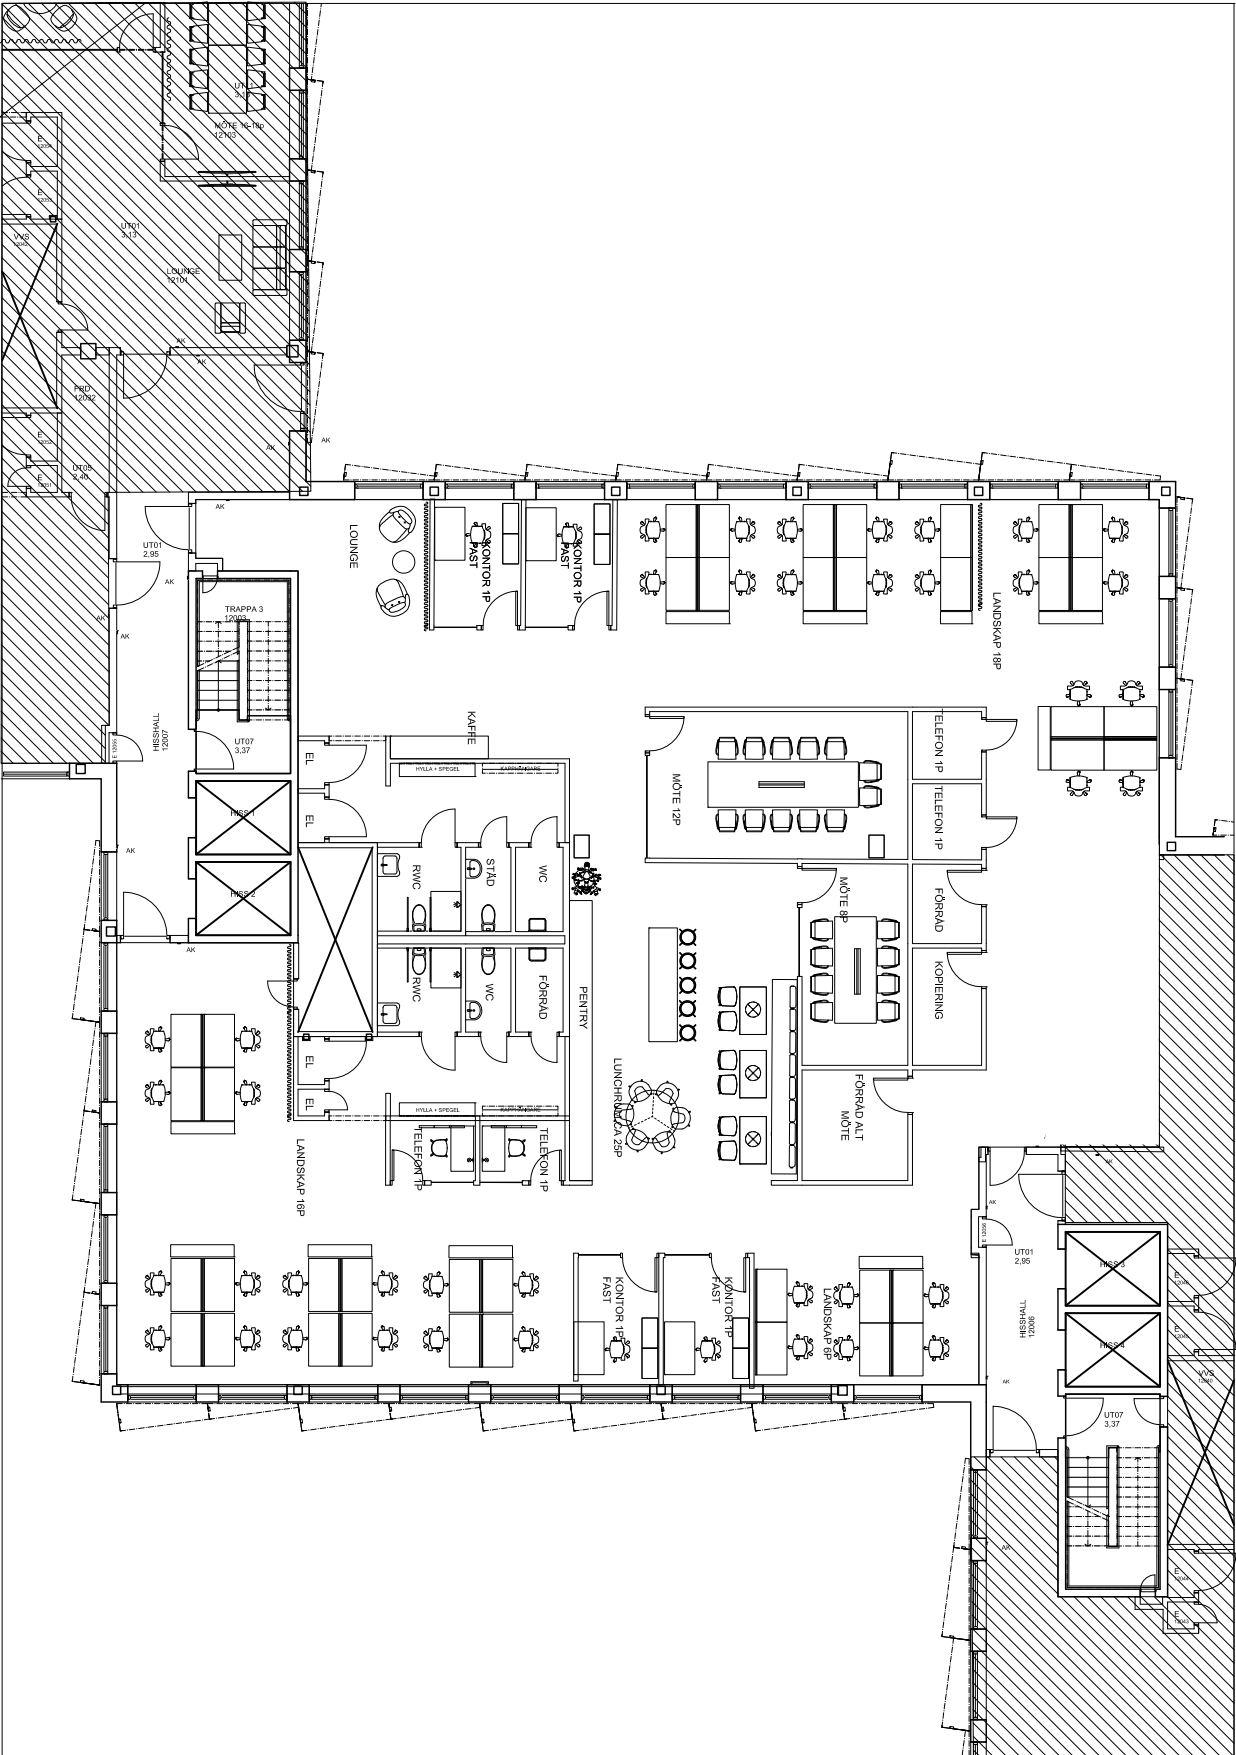

ORIENTERINGSGIFUR