


PARKHUS 4



OBS! Alla mått måste kontrolleras på plats.
Med reservation för tekniska och ekonomiska förutsättningar.

KONTORSLOKAL:

KONTORSLANDSKAP (SKRIVBORD 1200x800):	12 PL
KREATIV ZON (SKRIVBORD 1200x800):	6 PL
KONTORSRUM 1P 2P (SKRIVBORD 1400x800):	11ST 3ST
MÖTESRUM: 1 ST 20 PERS 1 ST 8-10P	3
SAMTAL/TYSTRUM :	2
RWC:	2
WC:	2
STÄD:	1
SERVERRUM:	1
KOPIERING/POST:	1
FÖRRÅD:	2
LUNCHRUM/PENTRY:	1

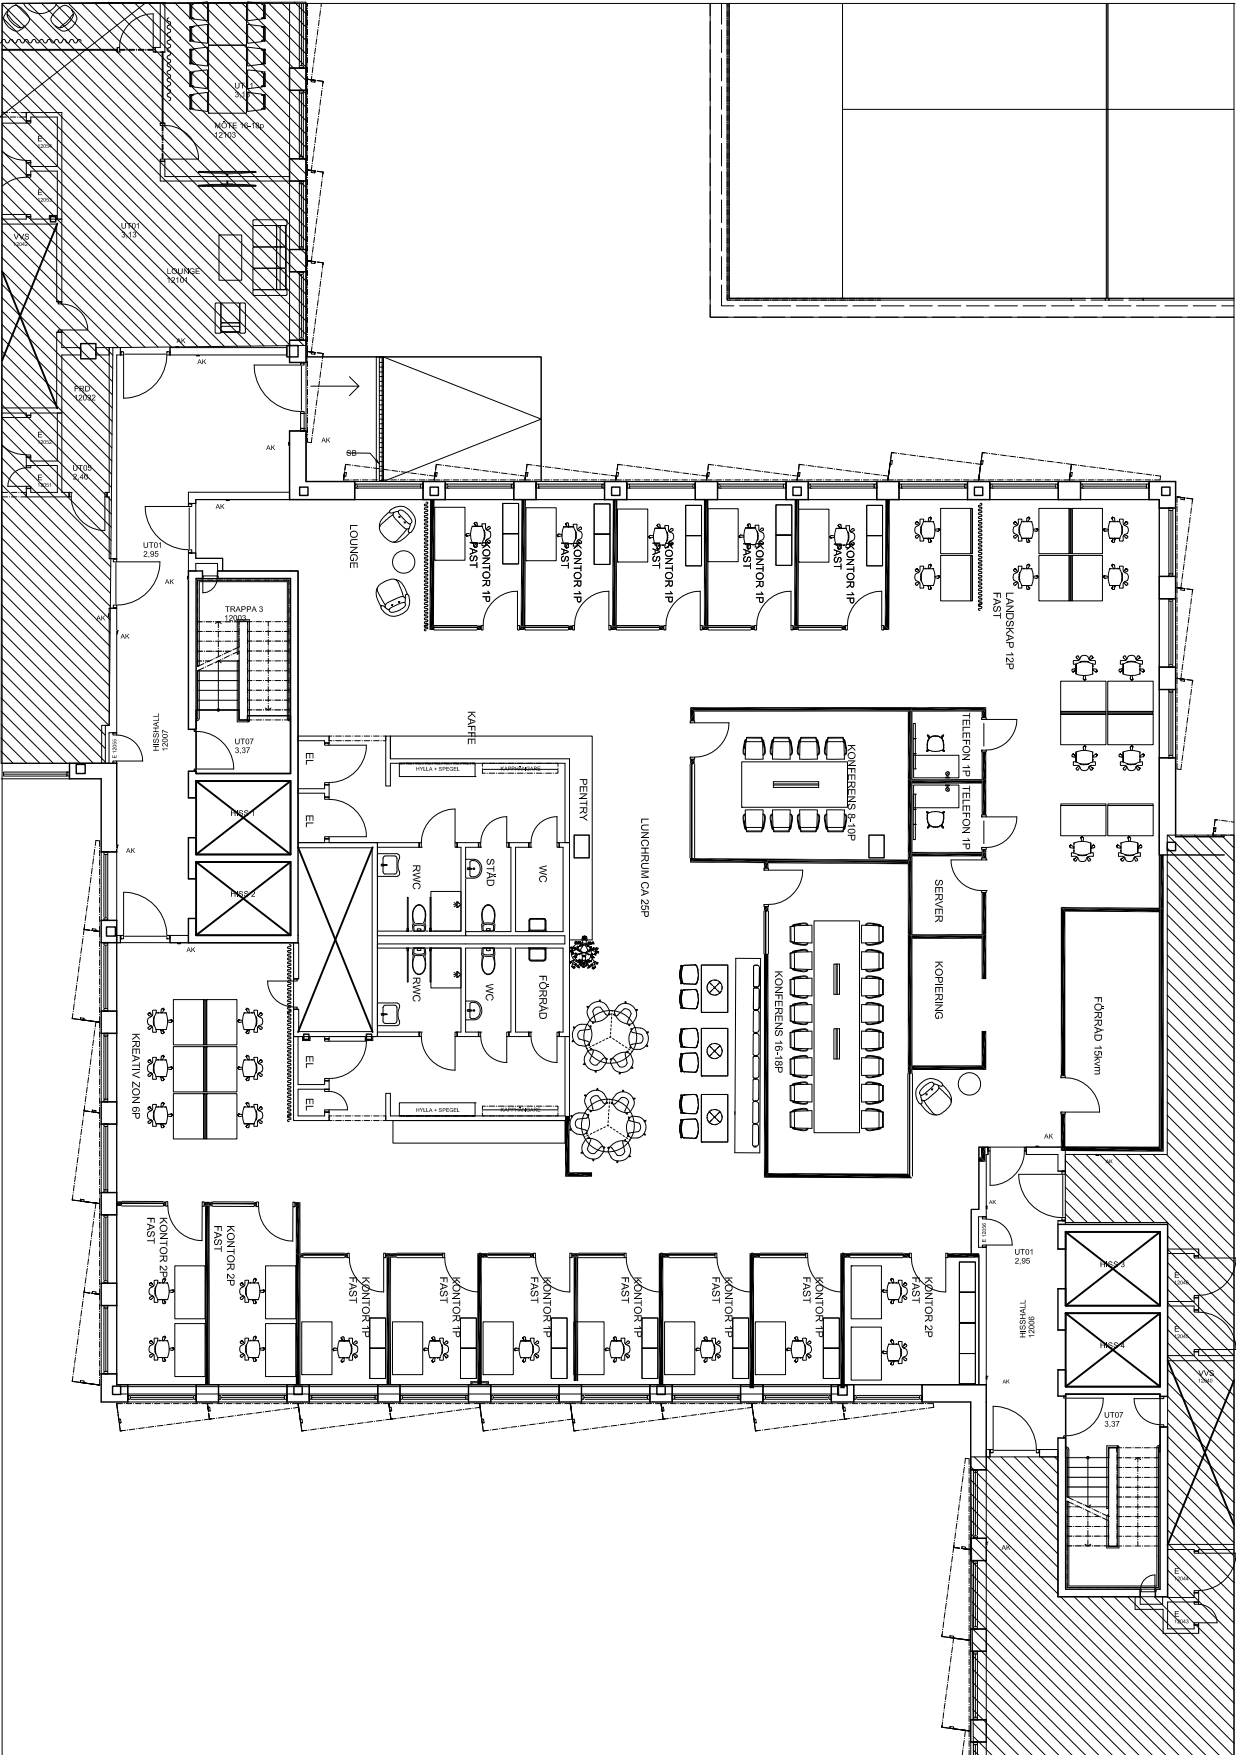

PLAN 12

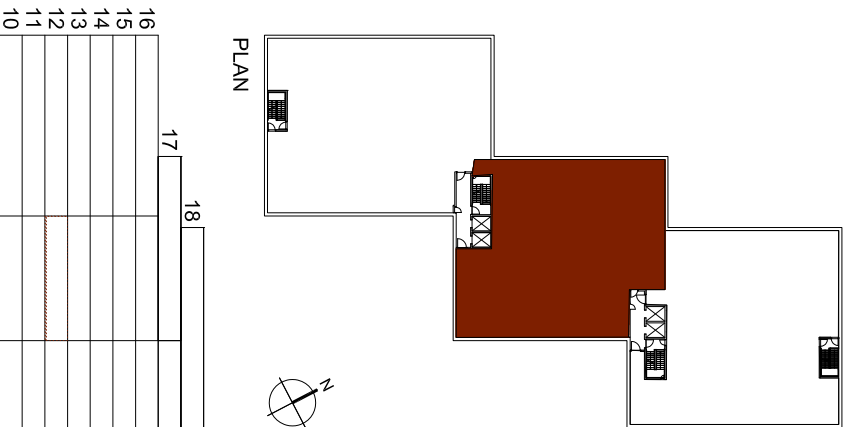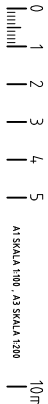

ELEVATION

ORIENTERINGSFIGUR