

PARKHUS 4


PLAN 15, 286 m²

SÄLJPLAN SKALA 1:200(A3)


OBS! Alla mått måste kontrolleras på plats.
Med reservation för tekniska och ekonomiska förutsättningar.

KONTORSLOKAL:


KONTORSLANDSKAP (SKRIVBORD 1600x800):	22 PL
MÖTESRUM: 1 ST 4 PERS	1
SAMTAL:	2
VILA:	1
LUNCHRUM/PENTRY:	1
ENTRÉ LOUNGE	1
STÄD:	1
WC:	1
RWC:	1

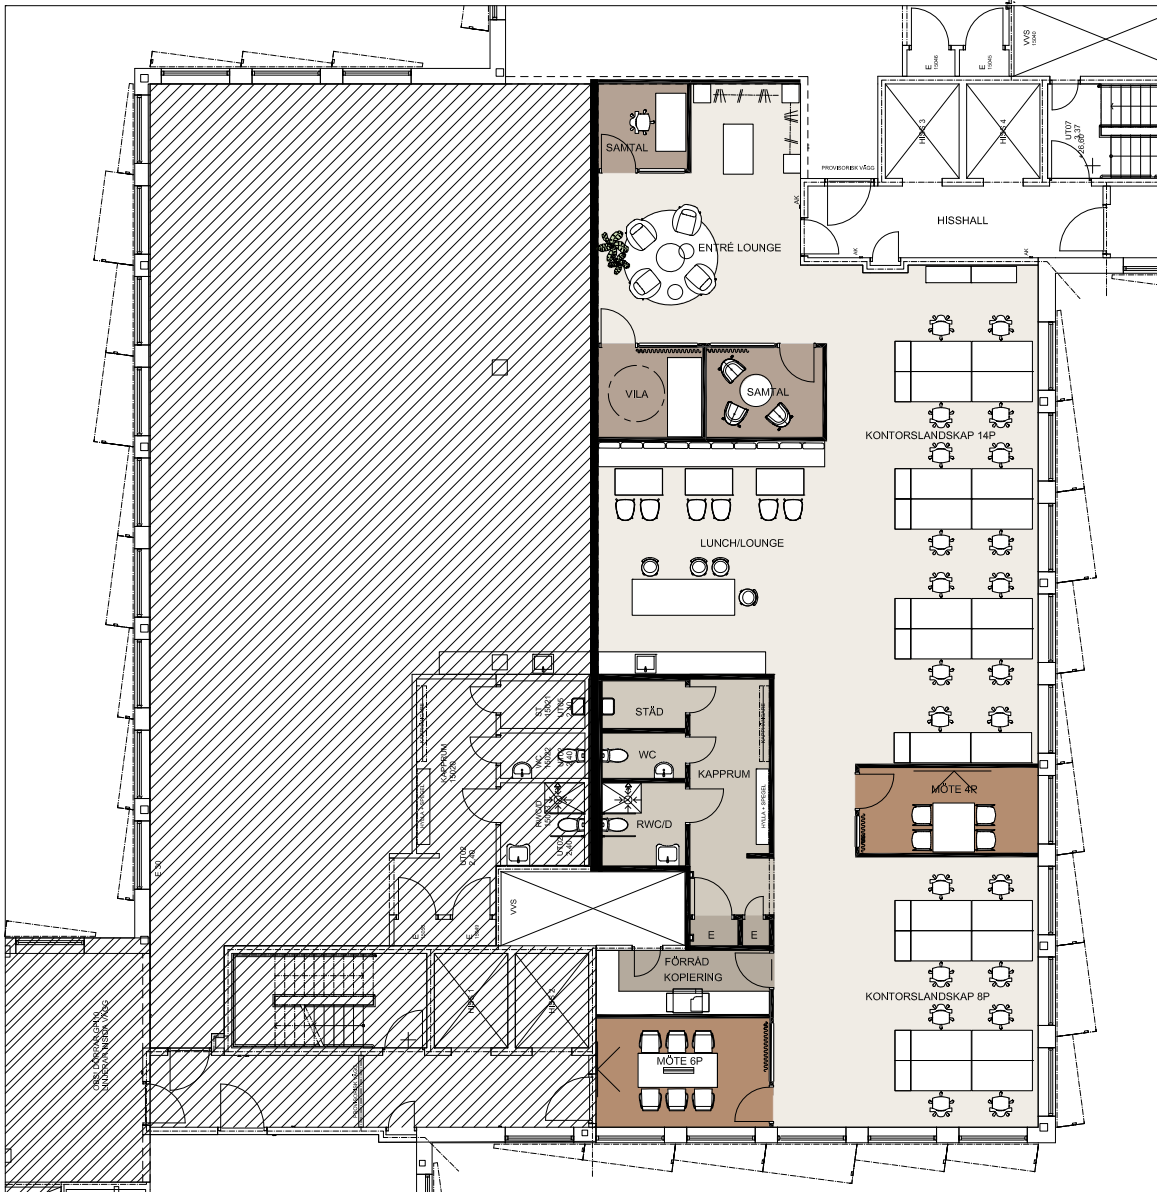

PLAN 15

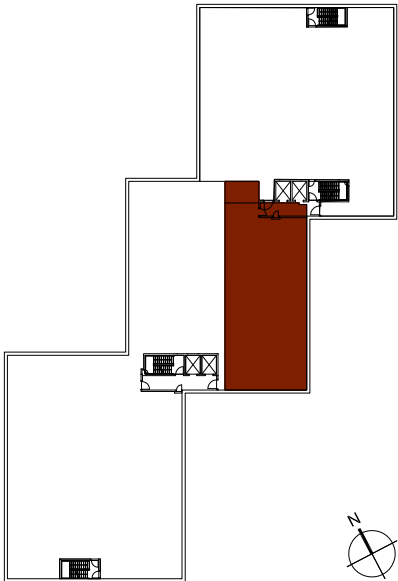

PLAN

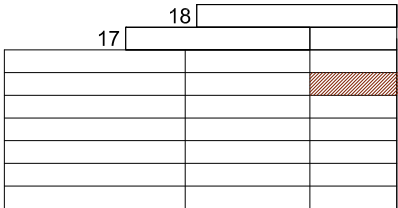

ELEVATION

ORIENTERINGSFIGUR