


ASPELIN RAMM

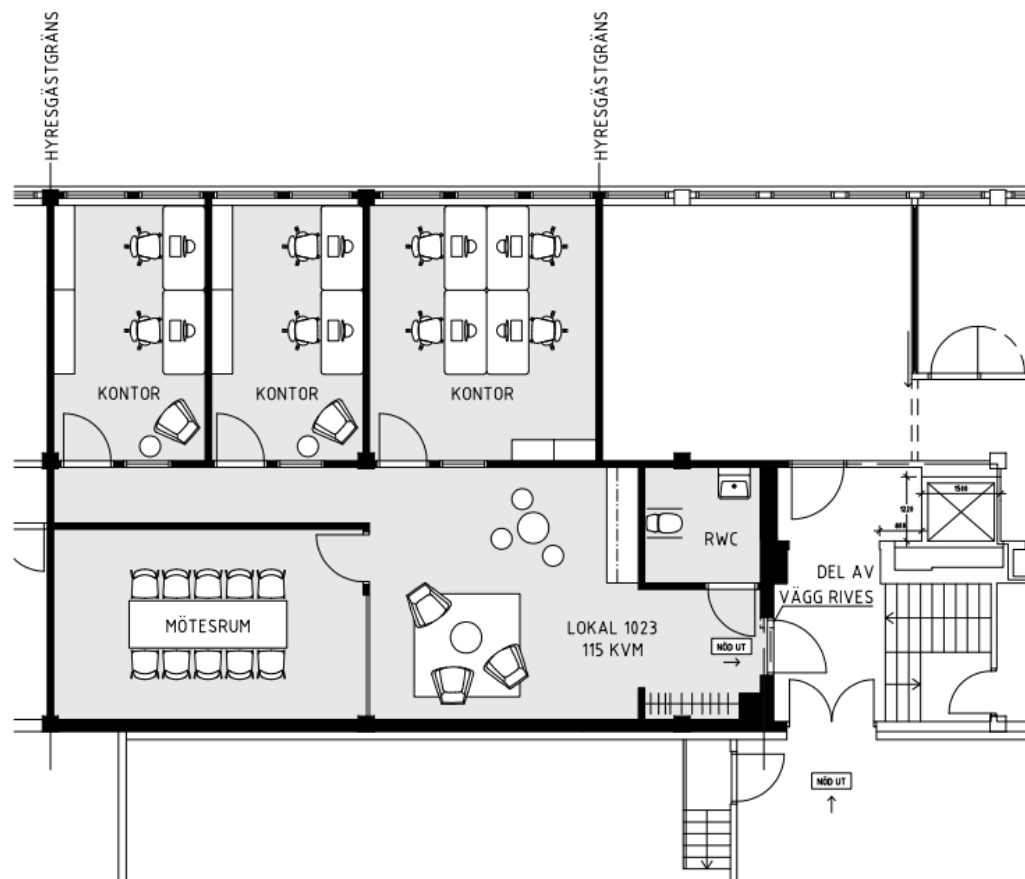

UTKAST PÅ HYRESGÄSTANPASSNING FÖR ASPELIN RAMM | LOA CA 115 KVM | 19-10-23 | SKALA 1:100 (A3)
ARKIBAD AB | KUNGSGATAN 38, 411 19 GÖTEBORG | TELEFON 0708 26 34 04

