



Barkarbystaden III, Kvarter 20

Lägenhetsnr: JG10-3-1102 (tillhörande bokal JG12-3)

1 ROK-F - 40,9 m²

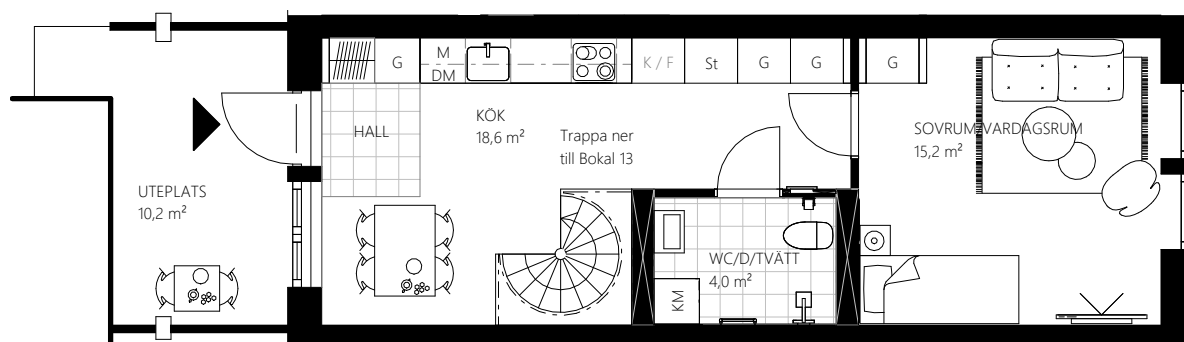


Orienteringsfigur

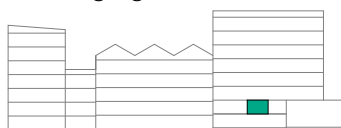

Fasad mot Jaktfalksgatan

Lansengatan

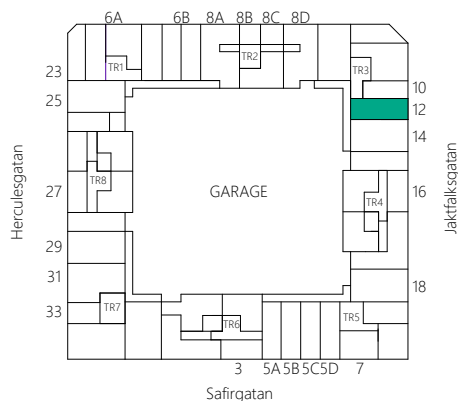

Teckenförklaring

	Bänkskiva m överskåp		Hatthylla		Städsåp
	Diskmaskin		Kyl/Frys		Kombimaskin
	Entrépil		Micro		Ventilationsaggregat
	Garderob		Spis		Schakt

Rumshöjd: ca 2.5 meter om inget annat anges.

Bröstningshöjder för fönster är 0 mm från golv om inget annat anges.

Originalformat: A4

Möbler och illustrationer ingår ej.

Rätt till ändring förbehålles, ytangivelser är preliminära.



SKALA 1:100

METER

