

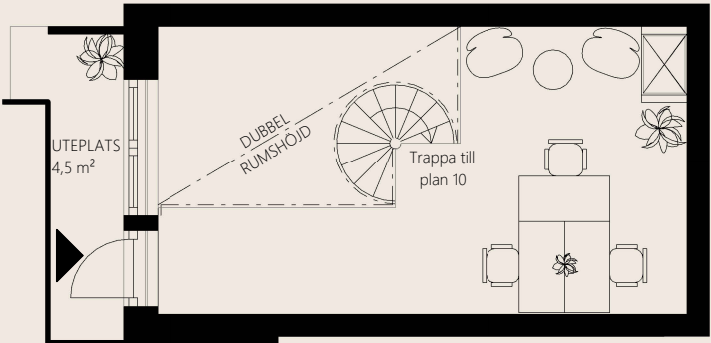


Barkarbystaden III, Kvarter 20

Lägenhetsnr: JG16-4-1002 (tillhör lägenhet JG16-4-1001)
BOKAL 11 - 72,0 m²

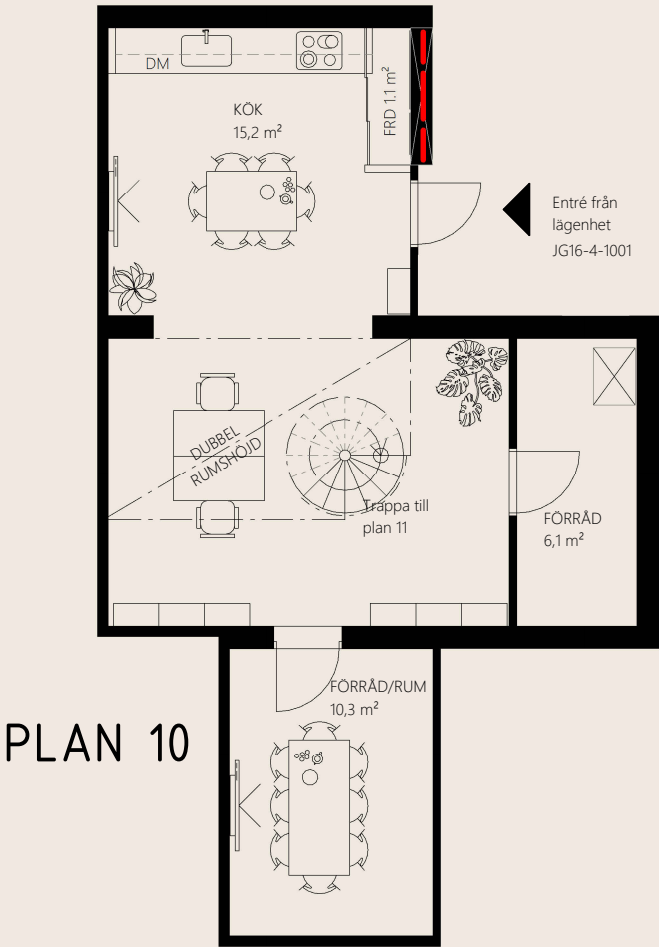


Orienteringsfigur

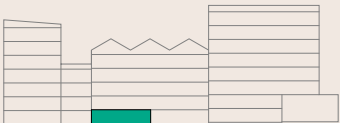

Fasad mot Jaktfalksgatan

Lansengatan

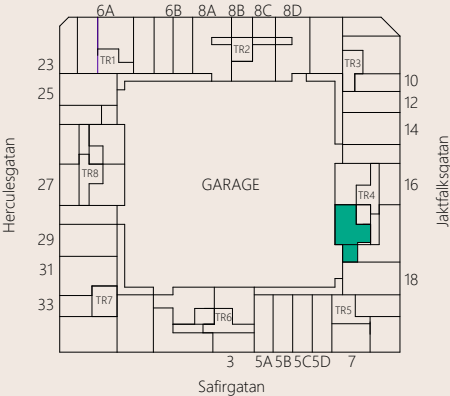

Teckenförklaring

	Bänkskiva m överskåp		Hatthylla		Kombimaskin
	Diskmaskin		Kyl/Frys		Ventilationsaggregat
	Entrépil		Spis		Schakt
	Garderob		Städsåp		

— Installationsvägg, ej lämplig för infästningar.

Rumshöjd: ca 2.5 meter om inget annat anges.

Bröstningshöjder för fönster är 0 mm från golv om inget annat anges.

Originalformat: A4


Möbler och illustrationer ingår ej.

Rätt till ändring förbehålles, ytangivelser är preliminära.




SKALA 1:100

METER

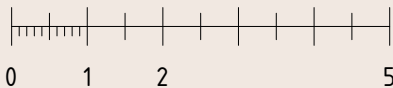


Barkarbystaden III, Kvarter 20

Lägenhetsnr: JG16-4-1001 (tillhörande bokal JG16-4-1002)
2 ROK-J - 80,6 m²

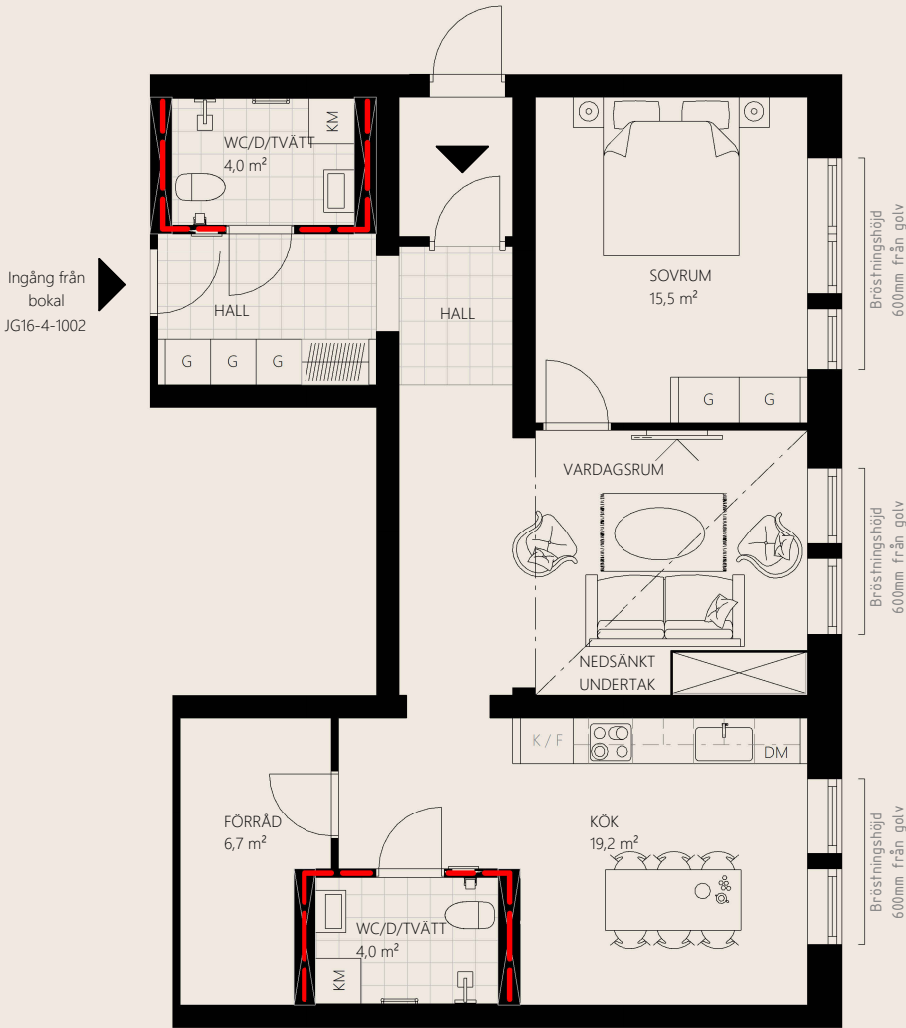

Orienteringsfigur

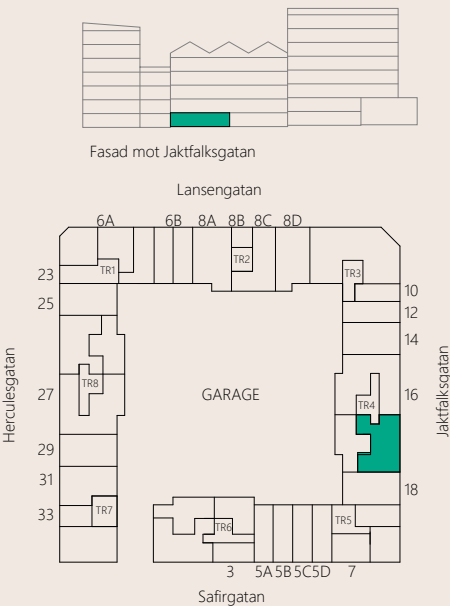

Teckenförklaring

- | | | | | | |
|--|----------------------|--|-----------|--|----------------------|
| | Bänkskiva m överskåp | | Hatthylla | | Kombimaskin |
| | Diskmaskin | | Kyl/Frys | | Ventilationsaggregat |
| | Entrépil | | Spis | | Schakt |
| | Garderob | | Städsåp | | |
- Installationsvägg, ej lämplig för infästningar.

Rumshöjd: ca 2.5 meter om inget annat anges.
Bröstningshöjder för fönster är 0 mm från golv om inget annat anges.

Originalformat: A4
Möbler och illustrationer ingår ej.

Rätt till ändring förbehålles, ytangivelser är preliminära.

