


Karlsdalsallén 39-41
Kontor/showroom
Ca 40 kvm i markplan

BILAGA 6

Hyresavtalsnr: D510641-12-2001-02

Hyresvärd: Kungsmäntan Örebro AB

Hyresgäst: Bostada Örebro AB

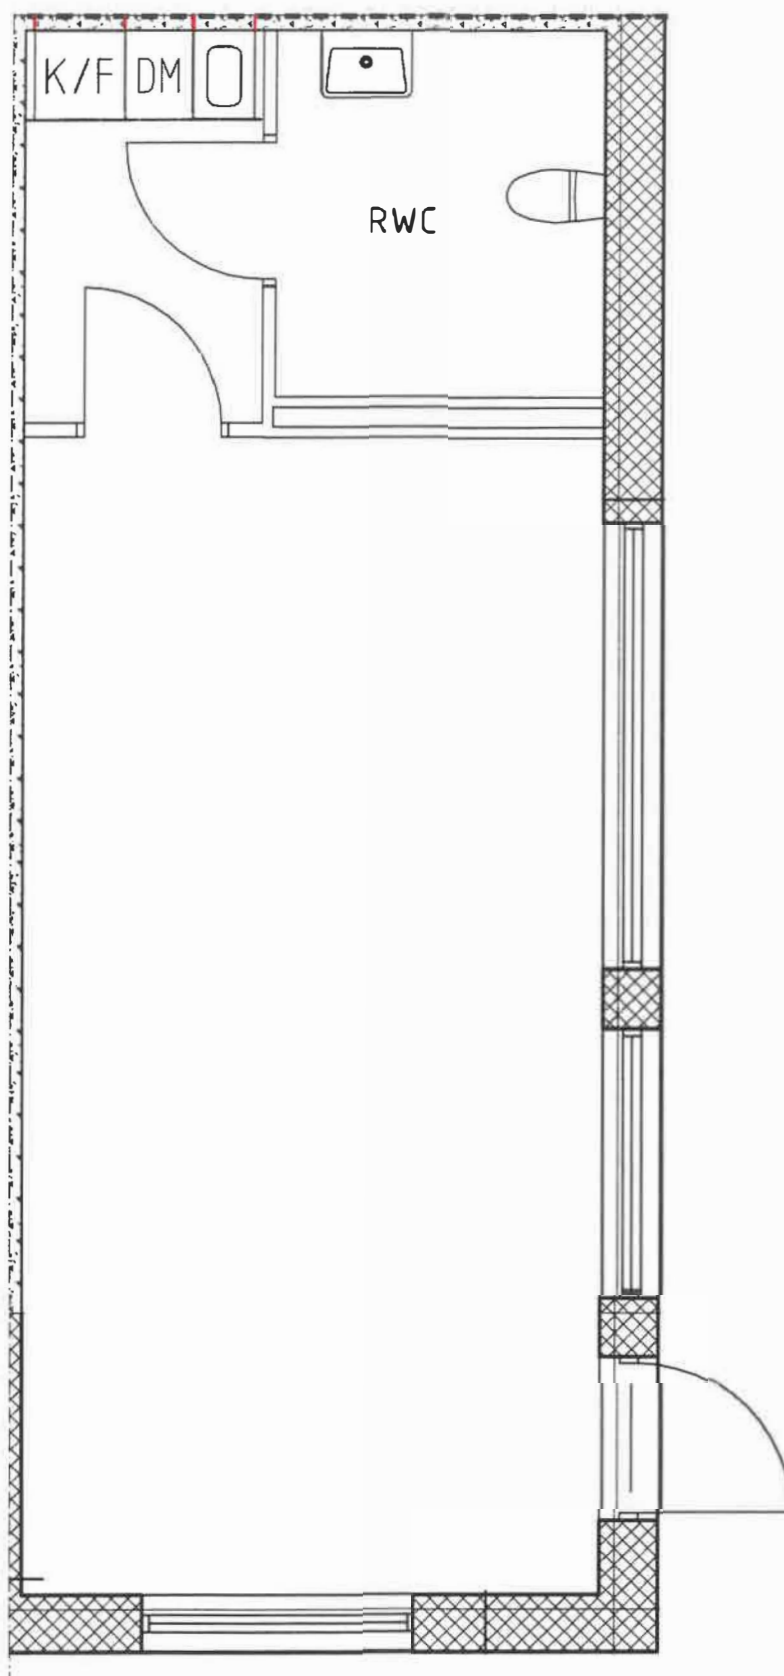

Mindre avvikelser kan förekomma