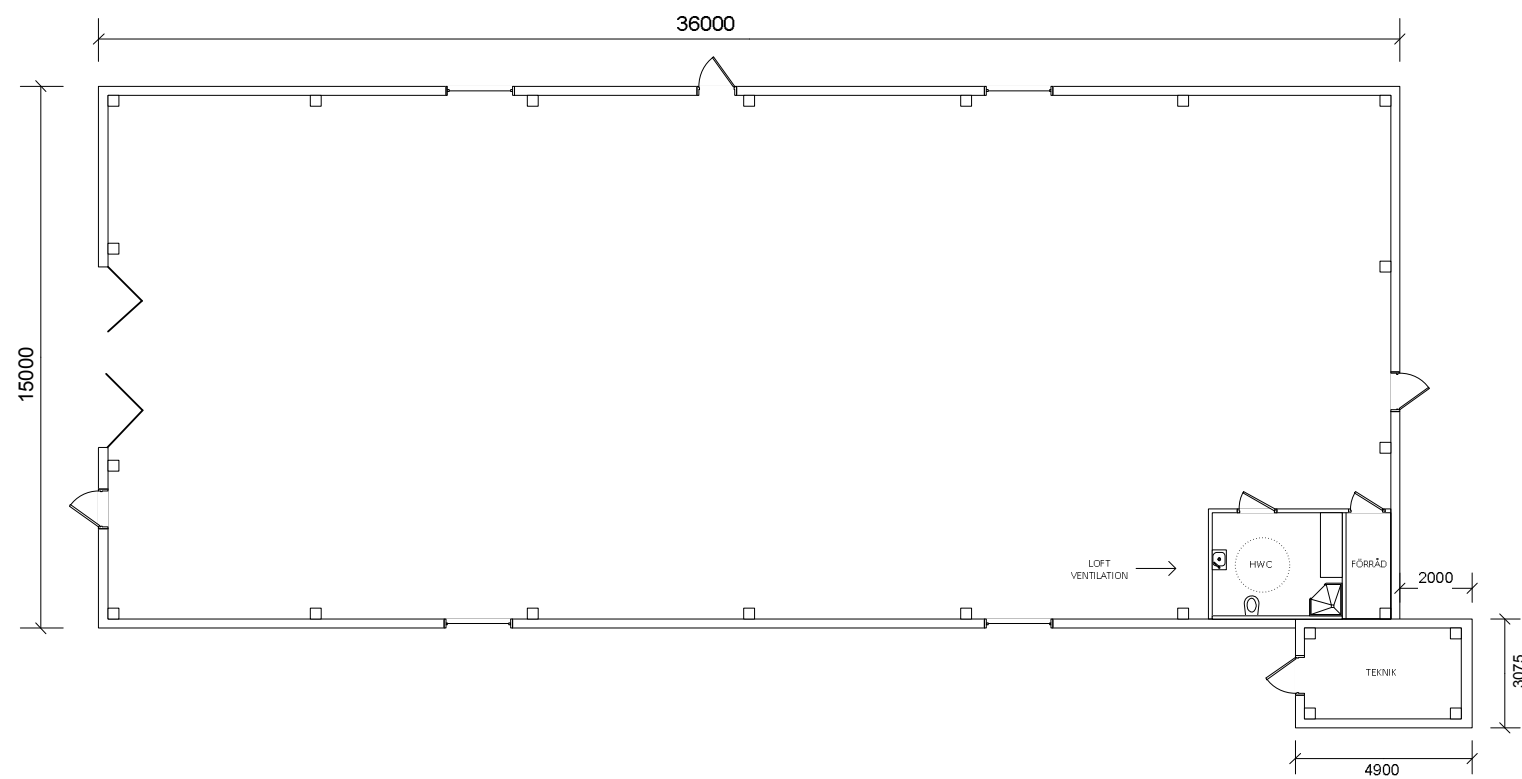


Fasaghet	REVISORN 8	Ärendet	BYGGLOV
Ritning	PLAN HUS 2	Datum	2016-04-15
Version	1.0	Ritad av	PS
Skala	1:200		avstyckning.se