



Startboxen 3, Solna

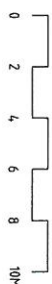

SKALA 1:200

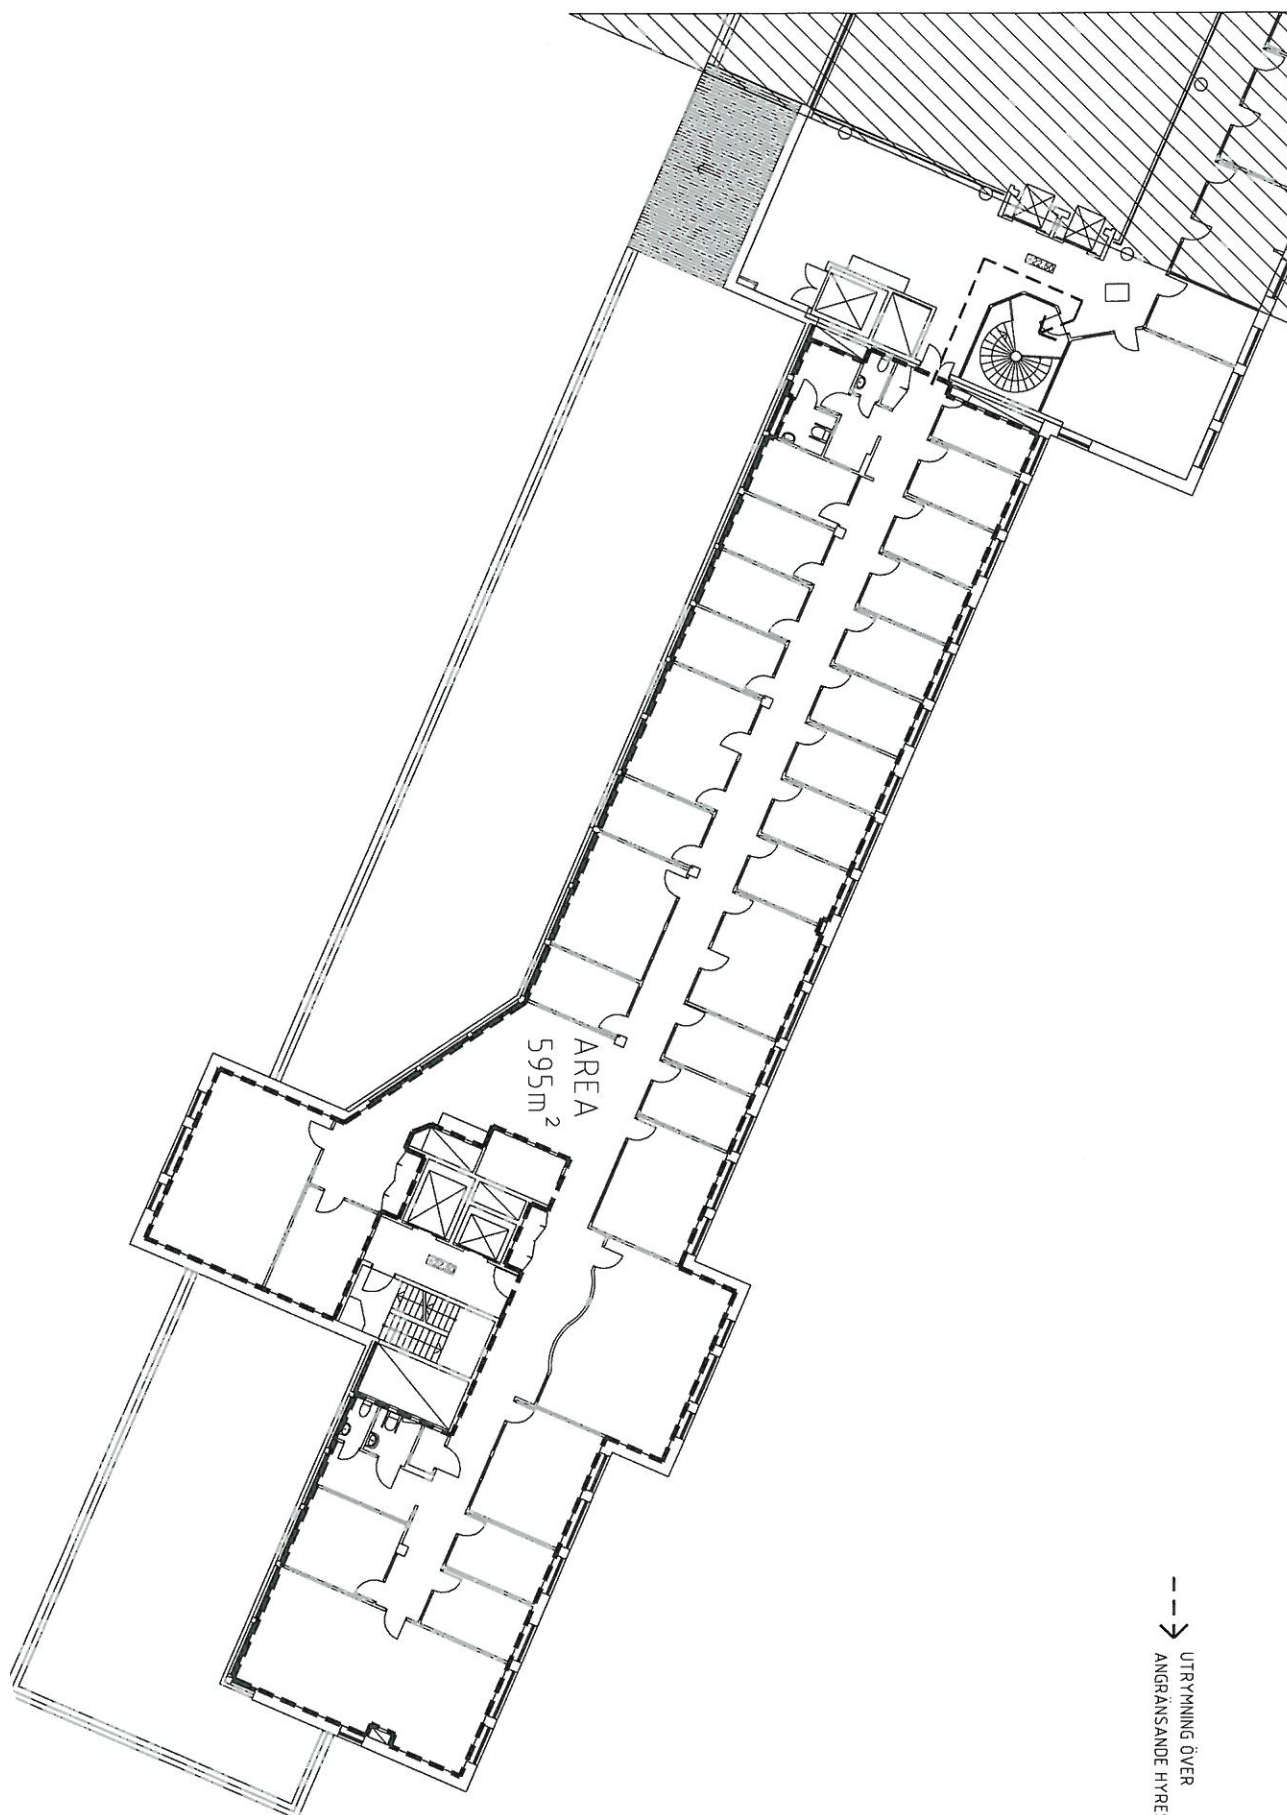

---> UTFRÄNNING ÖVER
ANGRÄNSANDE HYRESGÄST

REFLEX