



METER (1:100 - A3)

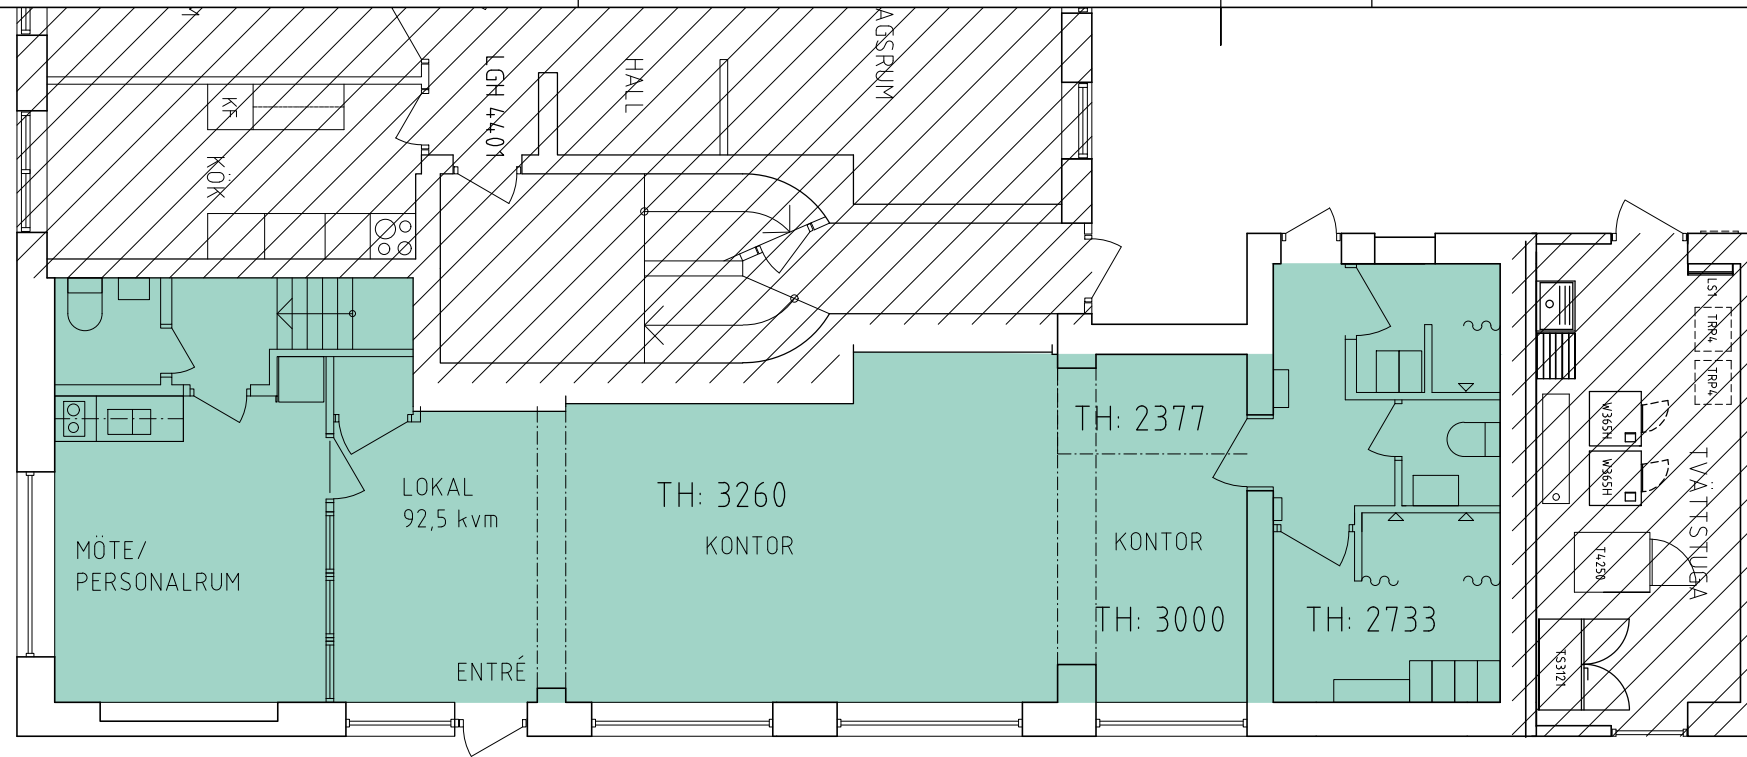

ENTRÉPLAN

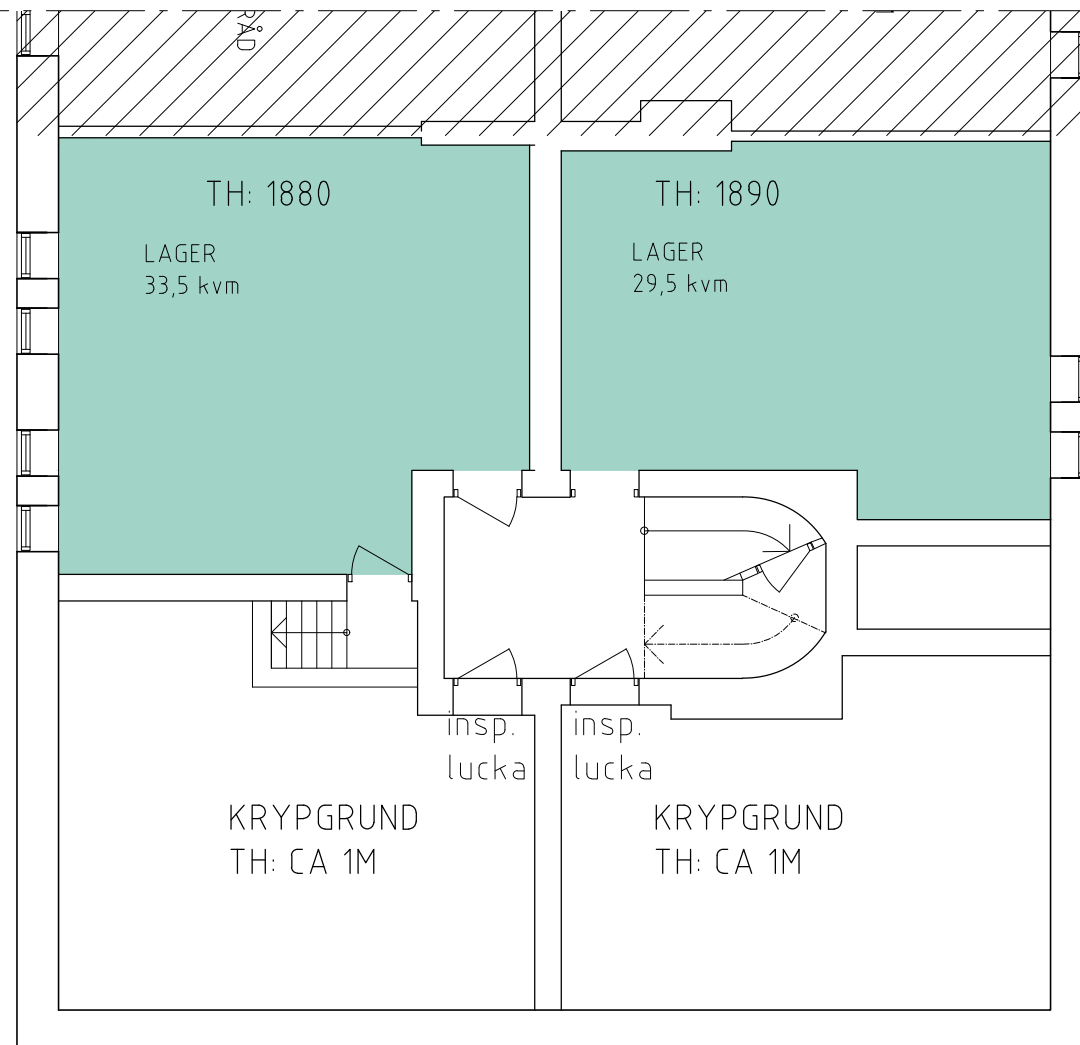

KÄLLARPLAN

RITNINGAR UPPFÖRDA I CAD AV MAGASIN A  
ARKITEKTER, UPPRITADE FRÅN ARKIVRITNINGAR,  
AVVIKELSER KAN FÖREKOMMA.