


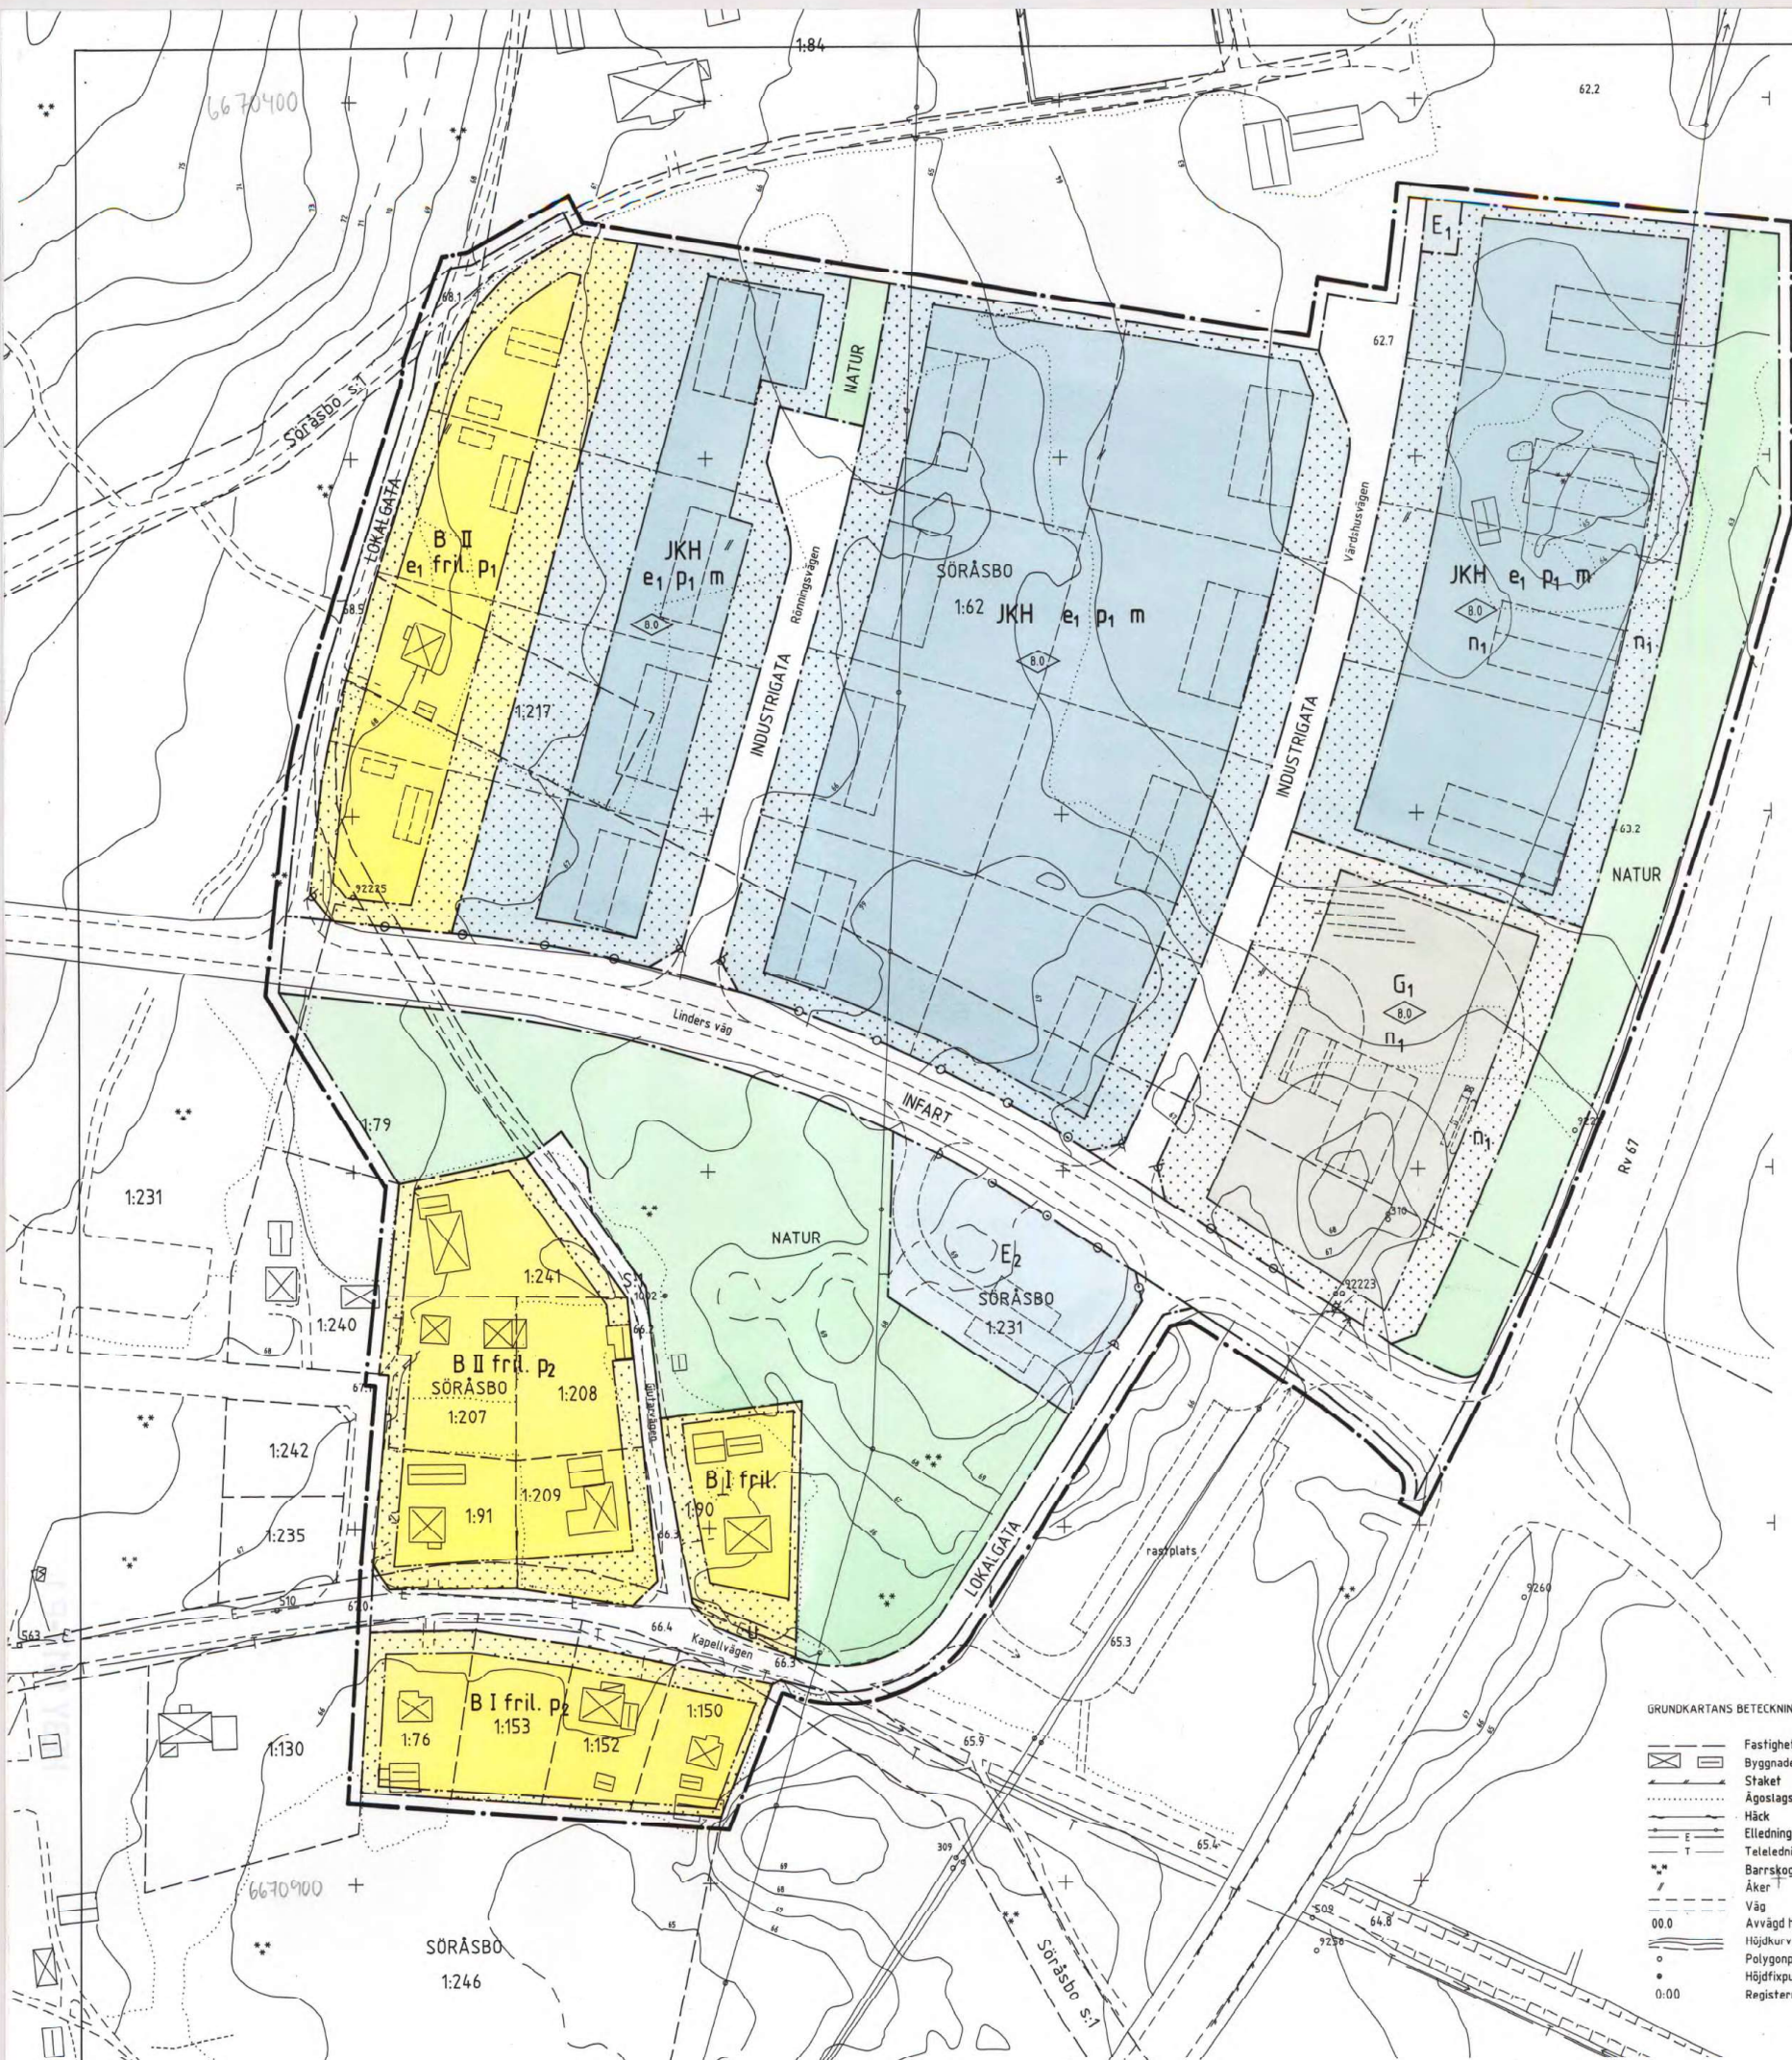

- GRUNDKARTANS BETECKNINGAR
- Fastighetsgräns
 - Byggnader karterade efter takkonturen
 - Staket
 - Ägostägsgräns
 - Häck
 - Elledning för högspänning ovan resp. i mark
 - Teleledning i mark
 - Barrskog
 - Åker
 - Väg
 - Avvägd höjd
 - Höjdhöj, osäker kurva
 - Polygonpunkt
 - Höjdfixpunkt
 - Registreringsnummer för fastighet

Skala 1:1000

Grundkartans riktighet bestyrkes

Erik A Lehto

Handlingarna består av
- plankarta med planbestämmelser
- planbeskrivning, genomförandeplan

PLANBESTÄMMELSER

Följande gäller inom områden med nedanstående beteckningar.
Där beteckning saknas gäller bestämmelsen inom hela planområdet.
Endast angiven användning och utformning är tillåten.

GRÄNSBETECKNINGAR

- Linje på kartan ritad 3 mm utanför planområdets gräns
- Användningsgräns
- Egenskapsgräns

ANVÄNDNING AV MARK

Allmänna platser

- INFART Infartstrafik
- LOKALGATA Lokaltrafik
- INDUSTRIGATA Industritrafik
- NATUR Naturområde

Kvartersmark

- B Bostäder
- E1 Pumpstation och transformatorstation
- E2 Avfallshantering
- G Bensin, verkstad, servering
- JKH Industri, kontor, handel

UTNYTTJANDEGRAD

- e1 Minsta tomteareal är 3700 m²

BEGRÄNSNINGAR AV MARKENS BEBYGGANDE

- Marken får inte bebyggas
- Marken skall vara tillgänglig för underjordiska ledningar

MARKENS ANORDNANDE

- n1 Bildväxlande skyltar får ej uppföras
- Utfart får inte anordnas

PLACERING, UTFORMNING

Placering

- p1 Byggnader skall placeras minst 6,0 m från tomtegräns.
- p2 Huvudbyggnad skall placeras minst 4,0 m från gräns mot grannfastighet. Garage och uthus skall placeras minst 2,0 m från gräns mot grannfastighet.

Utformning

- 0,0 Högst byggnadshöjd i meter
- 1,1 Antal våningar
- fril Endast friliggande hus

STÖRNINGSKYDD

- m Verksamheten får inte vara störande för omgivningen

ADMINISTRATIVA BESTÄMMELSER


Genomförandetid

Genomförandetiden går ut vid det årsskifte som infaller närmast efter 10 år från det datum som planen vinner laga kraft

Illustrationslinjer

- Illustrerade byggnader och tomtegränser
- Illustrerade vägar

Skala 1:1000

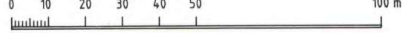

DETALJPLAN FÖR
DEL AV TÄRNSJÖ
TÄRNSJÖ FÖRETAGSBY
HEBY KOMMUN
VÄSTMANLANDS LÄN

Detaljplanen
godkänd av BN 1995-05-23
antagen av KF 1995-09-11
laga kraft 1995-10-12

UPPRÄTTAD I OKTOBER 1994

Sten Wikström
STEN WIKSTRÖM ARKITEKT SAR