


FÖRSLAG TILL BYGGNADSPLAN
FÖR DEL AV MORGONGÅVA
MORGONGÅVA FÖRETAGSBY
VÄSTERLÖVSTA REGISTEROMRÅDE
HEBY KOMMUN
VÄSTMANLANDS LÄN

UPPRÄTTAT I OKTOBER 1986
Sten Wikström
STEN WIKSTRÖM ARKITEKT SAR

1987-11-20 har lästytelsen i
Västmanlands län fastställt på denna
karta angivna byggnadsplan.
Beslutet rör enligt 159 § byggnadspla-
nen emellertid varaktigt laga kraft, be-
byggas. Västmanlands län.
Måns Thunberg

- BETECKNINGAR**
- GRUNDKARTAN**
- SOCKENGRÄNS
 - TRAKTGRÄNS
 - FASTIGHETSGRÄNS
 - ☒ BYGGNAD KARTERAD EFTER TAKKONTUREN
 - STAKET
 - ÅGOSLAGSGRÄNS
 - HACK
 - ELLEDNING OVAN MARK
 - * * * BARRSKOG RESP. LOVSKOG
 - " ÅKER
 - ↓ ÅNGSMARK
 - x SANKMARK
 - JÄRNVÄGSSPÅR
 - VÄG
 - SLÄNT
 - DIKE
 - 64.0 AVVÄRD HÖJD
 - HÖJDKURVOR
 - OSÄKER HÖJDKURVA
 - o 300 POLYGONPUNKT
 - + RUTNÄTSPUNKT
 - 1:11 REGISTERNUMMER FÖR FASTIGHET

- BYGGNADSPLANEN**
- GRÄNSBETECKNINGAR**
- BYGGNADSPLANEGRÄNS BELÄGEN 3 m UTANFÖR FASTSTÄLLESEOMRÅDET
 - OMRÅDESGRÄNS
 - OMRÅDESGRÄNS FRÅN VILKEN MINDRE AVVIKELSER I VISSA FALL FÅR GÖRAS
 - BESTÄMMELSEGRÄNS
- OMRÅDESBETECKNINGAR**
- ALLMÄN PLATS**
- VÄOMARK
 - ▨ PARK ELLER PLANTERING
- BYGGNADSMARK**
- Jm SMÅINDUSTRI
- SPECIALOMRÅDE**
- Tj JÄRNVÄG
- ÖVRIGA BETECKNINGAR AVSEDDA ATT FASTSTÄLLAS**
- MARK SOM INTE FÅR BEBYGGAS
 - z MARK TILLGÄNGLIG FÖR ALLMÄN VÄGTRAFIK
 - u LEDNINGSOMRÅDE
 - ◇ BYGGNADSHÖJD
 - % PROCENTUELL DEL AV BYGGNADSMARK INOM TOMTPLATS SOM FÅR BEBYGGAS

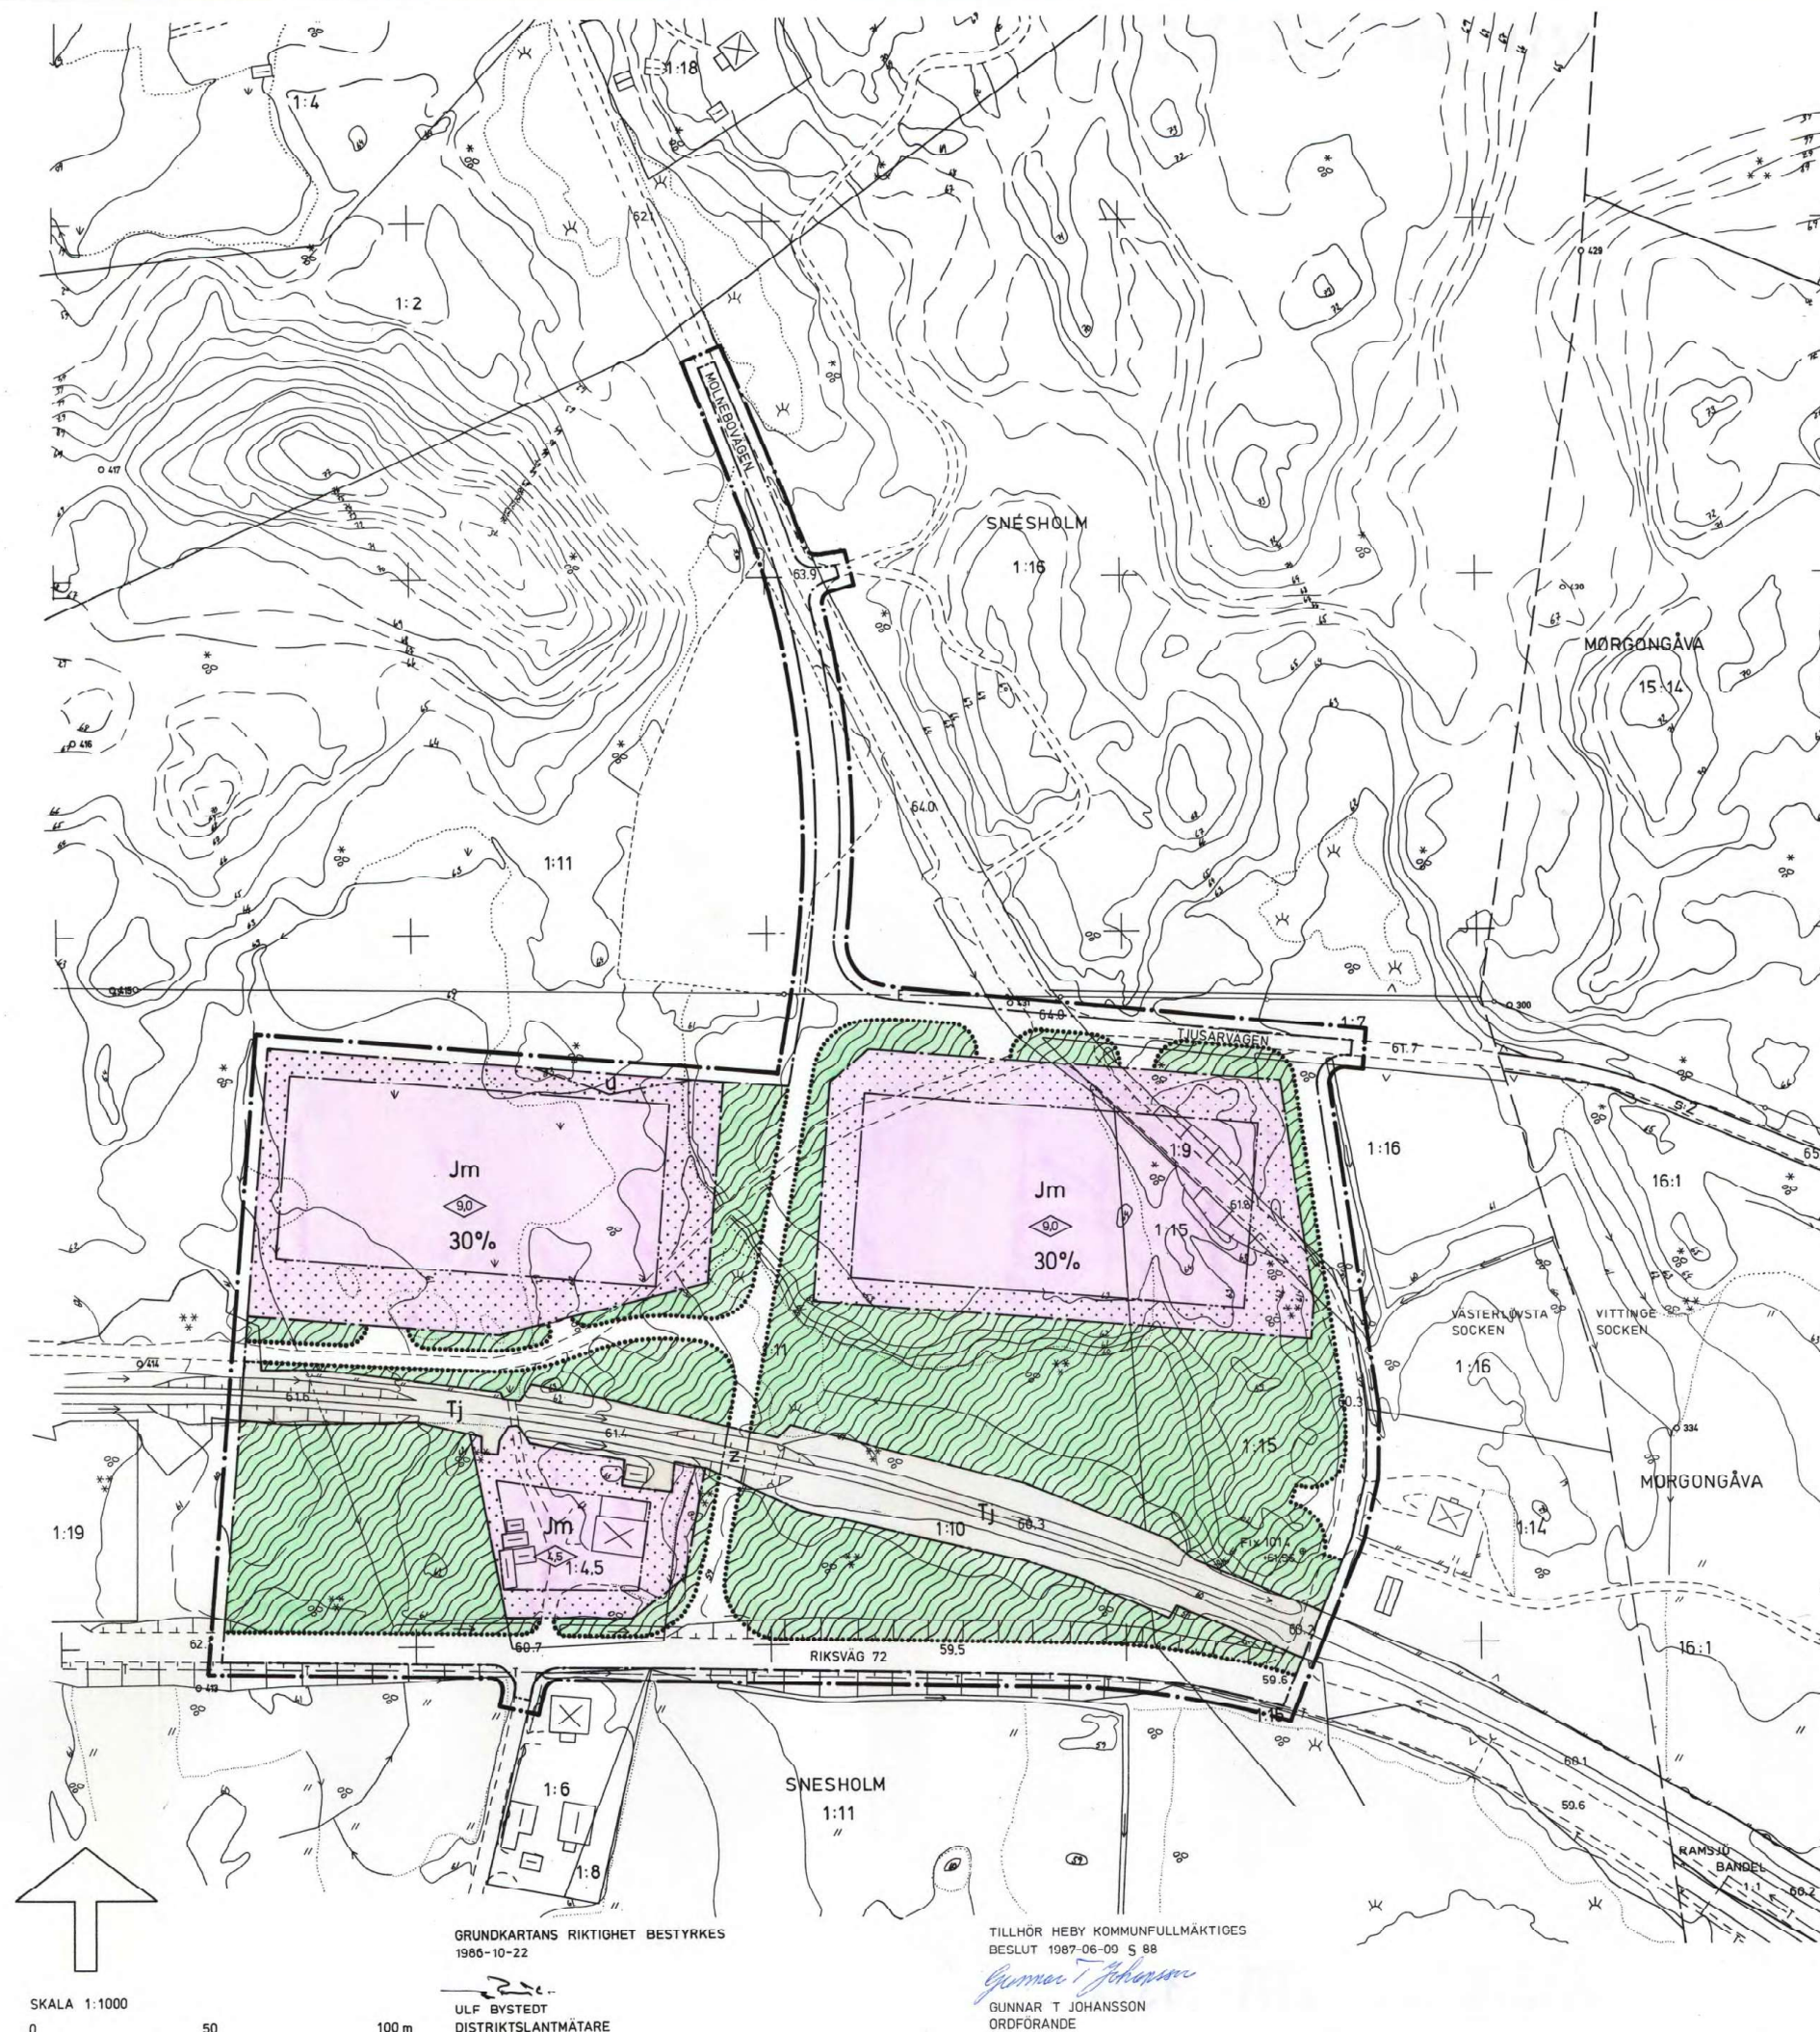

GRUNDKARTANS RIKTIGHET BESTYRKES
1986-10-22

ULF BYSTEDT
DISTRIKTLANTMÄTARE

TILLHÖR HEBY KOMMUNFULLMÄKTIGES
BESLUT 1987-06-00 S 88

Gunnar T. Johansson
GUNNAR T. JOHANSSON
ORDFÖRANDE