


O:\2020\20-4035-000 - Nordic Netstore\01 CAD\04 PROJEKTERING\Nordic Netstore.pln

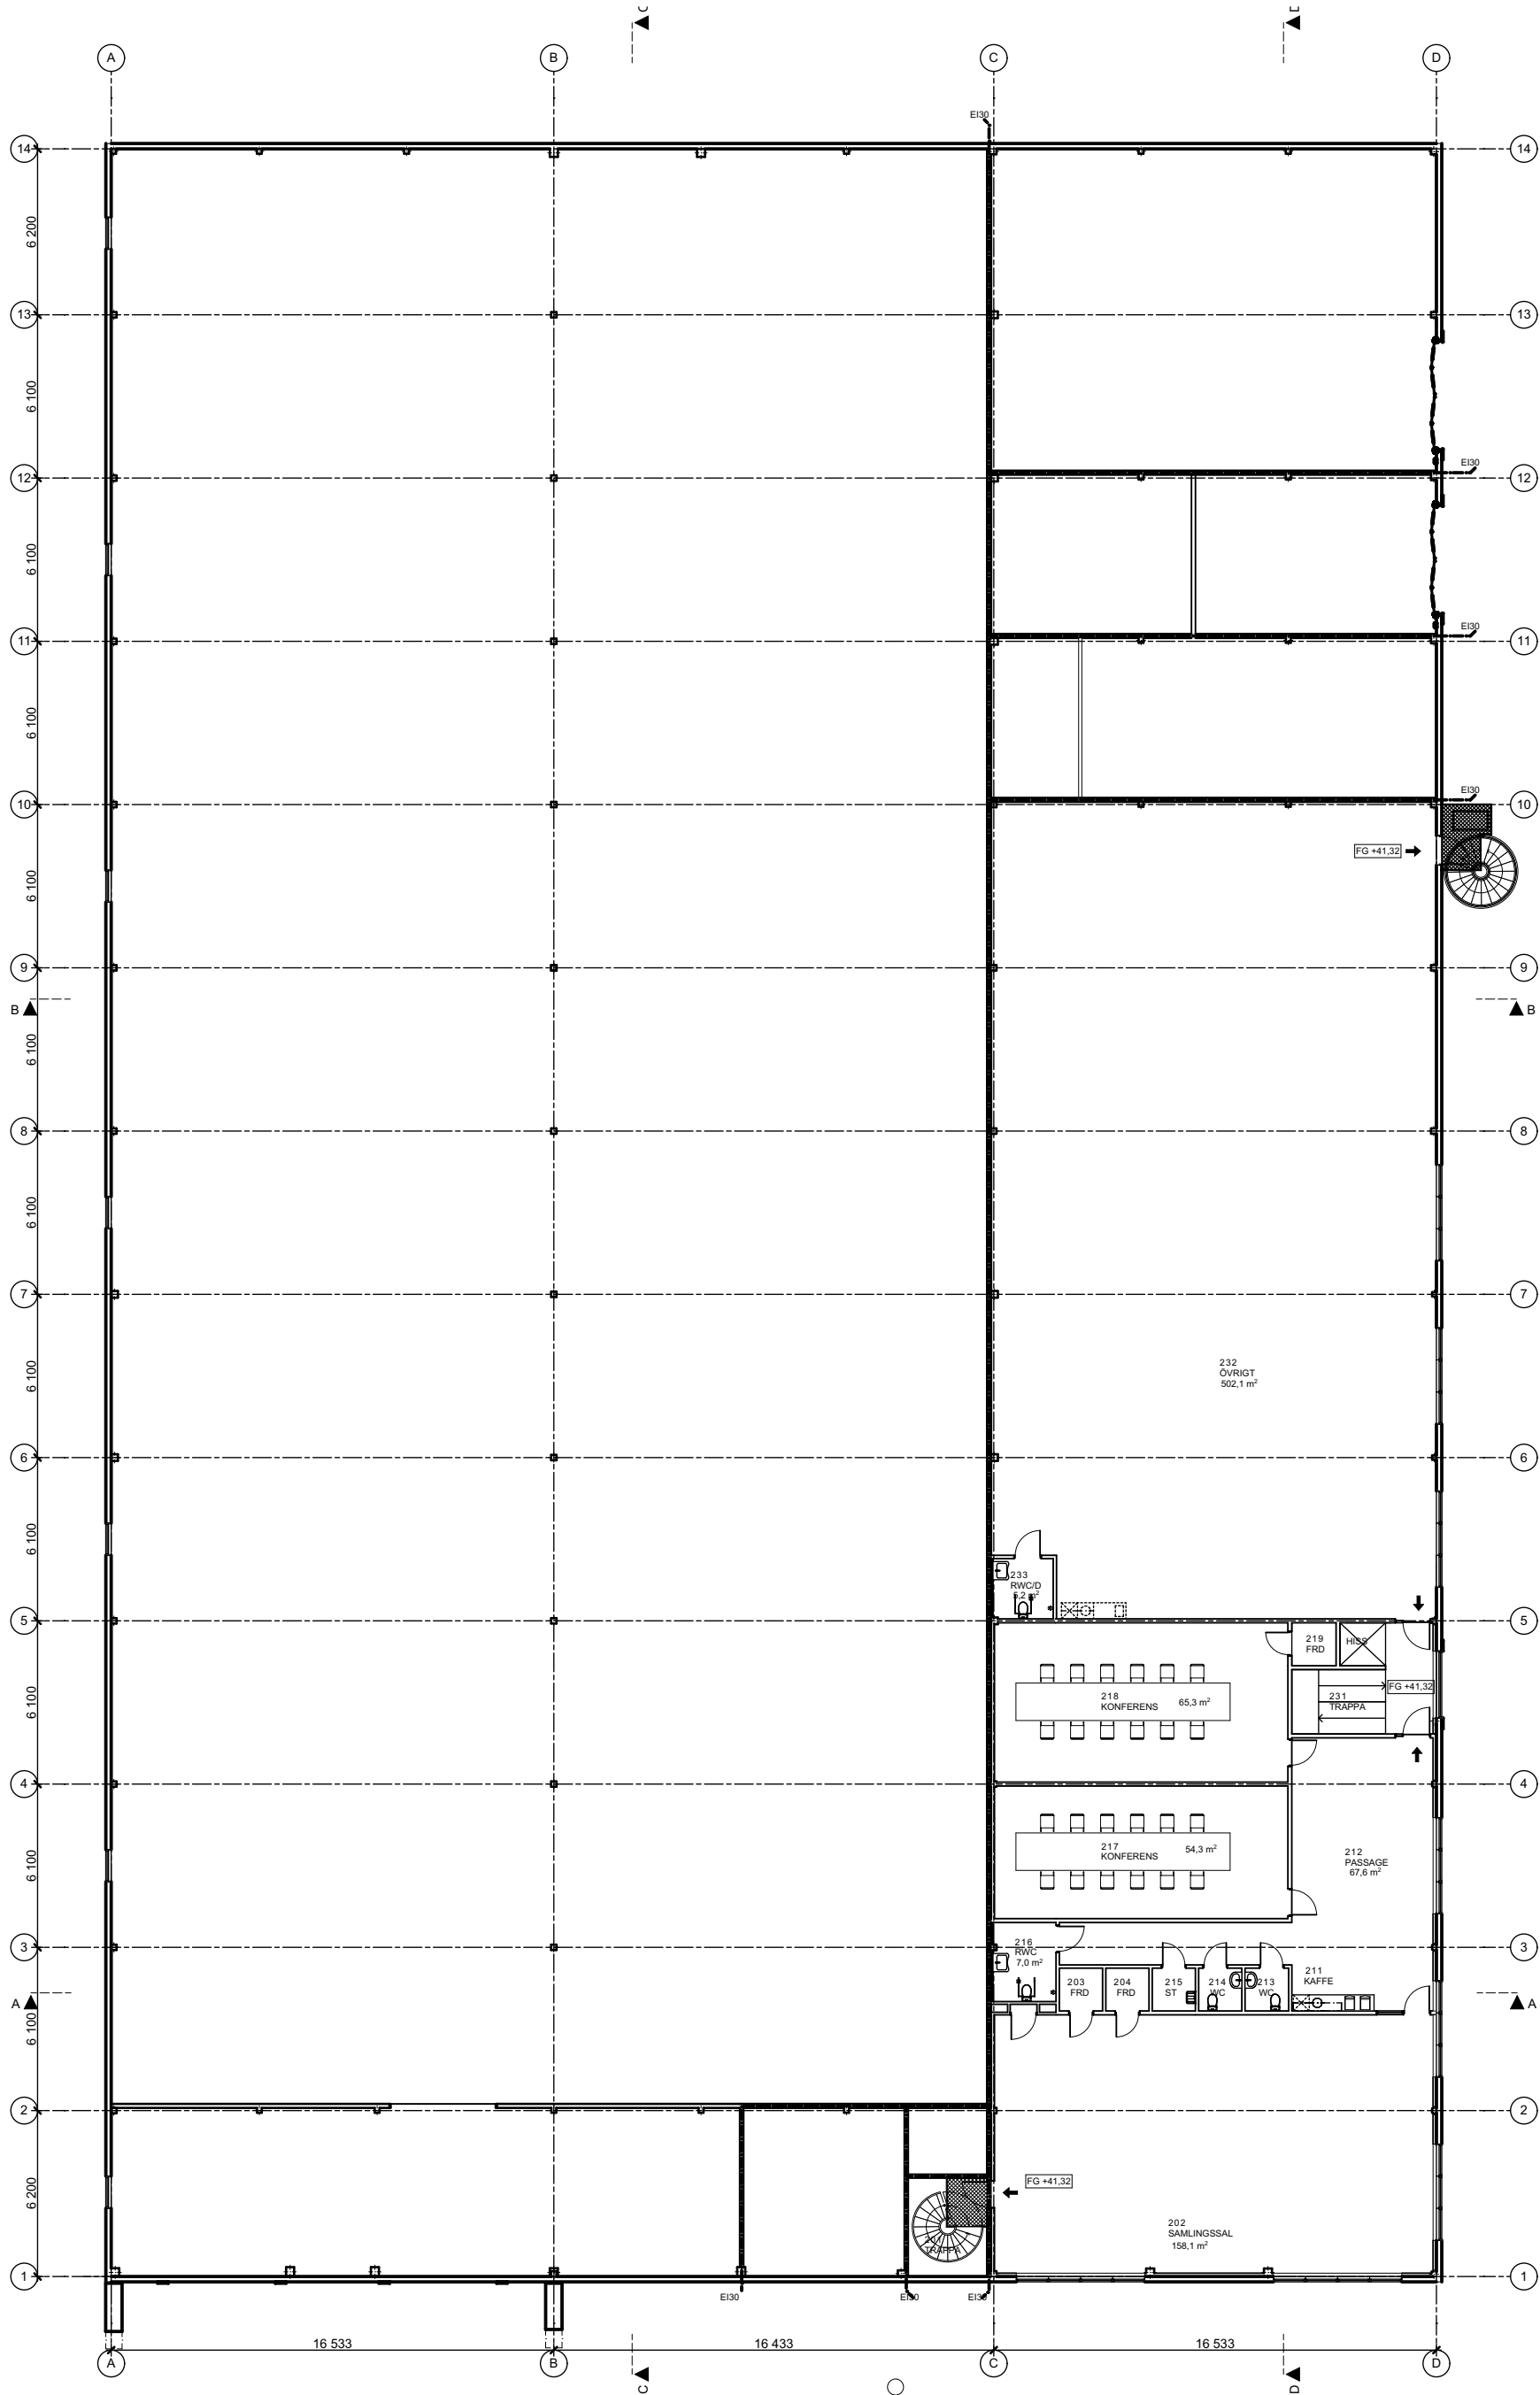

Nordic Netstores

PLAN 2

FÖRHANDSKOPIA 2022-07-07

Gisteråsjöstrand
Arkitektur AB

Akademigatan 4F
831 40 Östersund
063-57 00 90
www.gisterasjostrand.se

GIST
ERÅS
JÖST
RAND
ARKITEKTUR