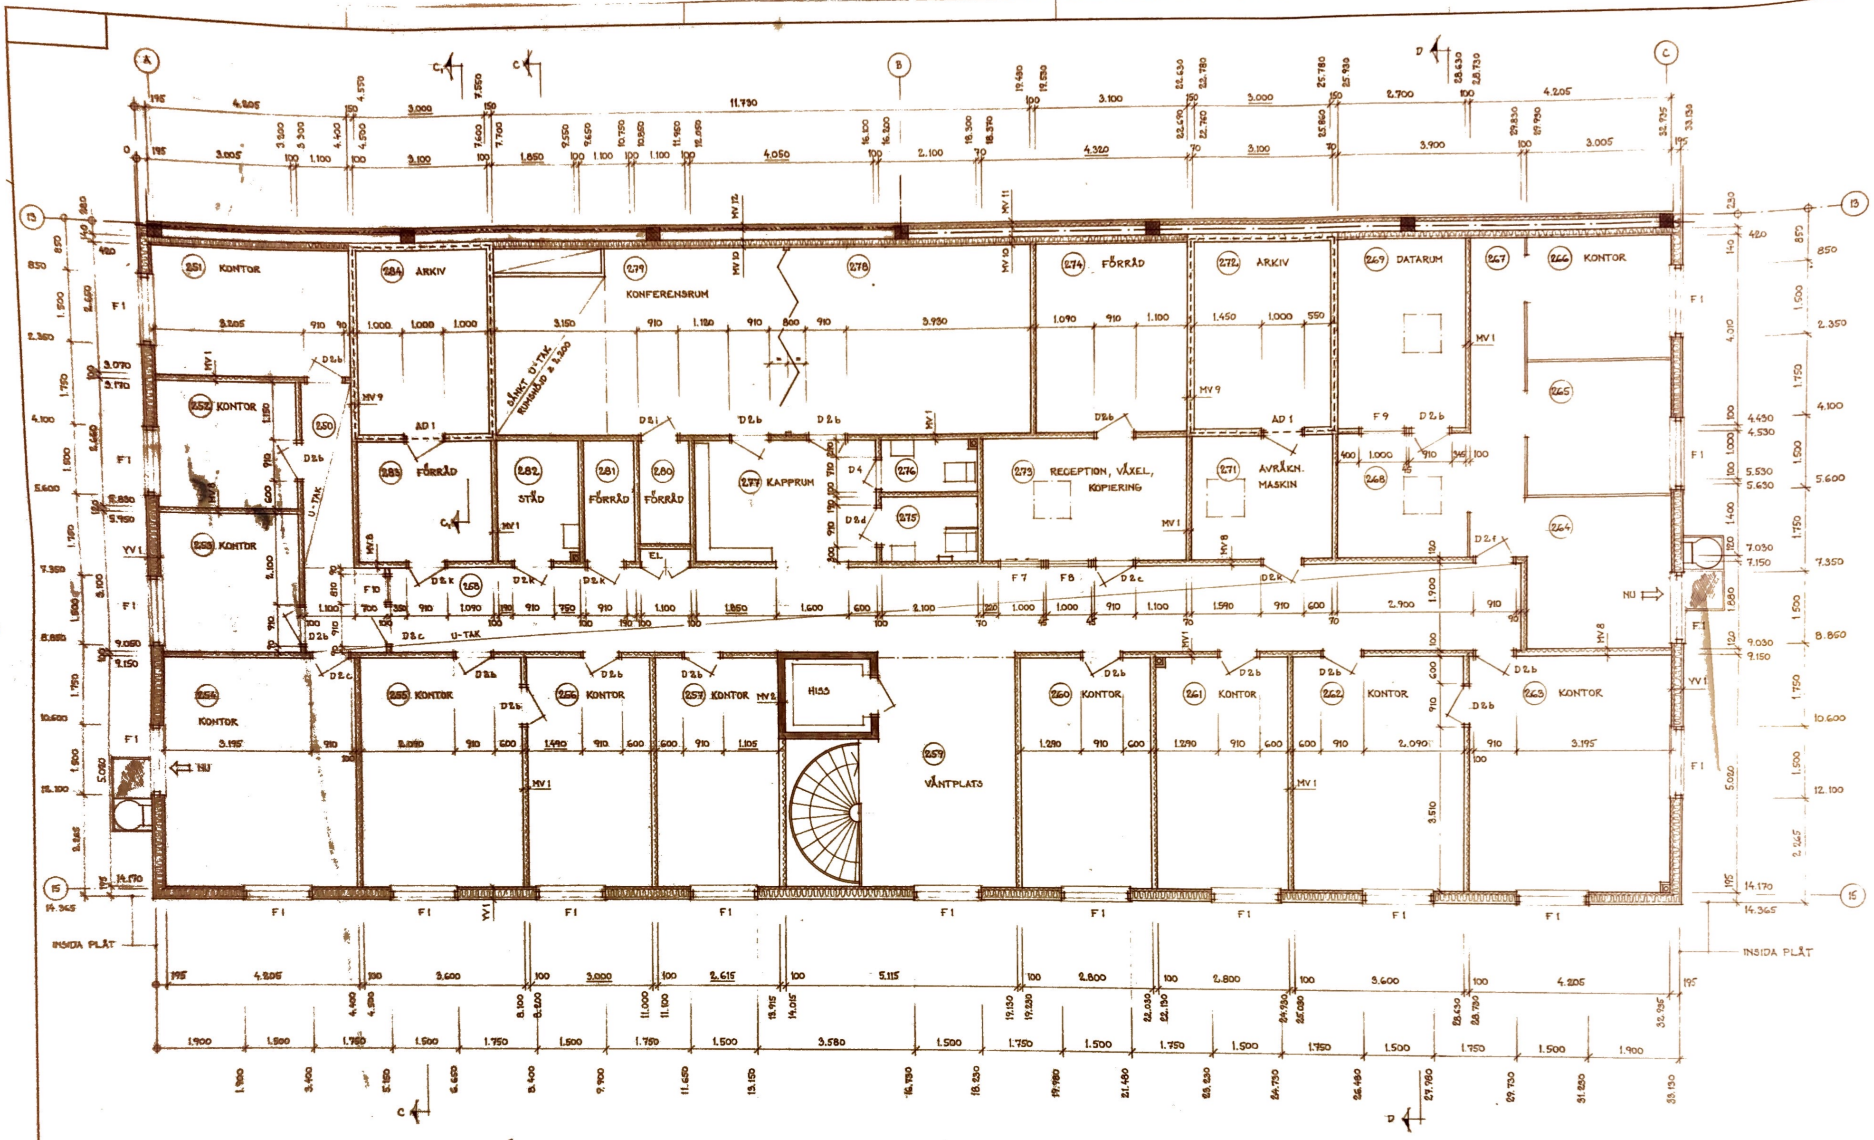

PLAN 1 TR

FÖRKLARINGAR:

YV 1 = KORR. STÅLPLÅT TRP 20
15 MINERALFIBERBOARD
45 × 120 REGLAR + 120 MIN.ULL
DIFF.TÄT PLASTFOLIE
45 × 45 REGLAR + 45 MIN.ULL
13 GIPSSKIVA

MV 1 = 13 GIPSSKIVA
45 × 70 REGLAR + 30 MIN.ULL
13 GIPSSKIVA

MV 2 = 150 BETONG

MV 8 = 13 GIPSSKIVA
45 × 95 REGLAR + 30 MIN.ULL
13 GIPSSKIVA

MV 9 = PUTS
150 LÄTTBETONGBLOCK
PUTS

MV 10 = 13 GIPSSKIVA (MOT KONTOR.)
DIFF.TÄT PLASTFOLIE
45 × 120 REGLAR + 120 MIN.ULL
19 × 50 GLES PANEL c 300

MV 11 = 19 × 50 GLES PANEL c 300
45 × 70 REGLAR + 30 MIN.ULL
KORR. STÅLPLÅT TRP 20 (MOT BEREDN.DEL.)

MV 12 = 13 GIPSSKIVA
45 STÅLREGLAR + 30 MIN.ULL
13 GIPSSKIVA

—·—·— BRANDKLASS B 30
—·—·— - " - A 30
—·—·— - " - A 120
⇦ NU NÖDUTGÅNG

JOHN MATTSON BYGGNADSAKTIEBOLAG

ARBETSRITNING

LANDS-BYGGE AB
BOX 1148 221 05 LUND 1
TEL. 046/11 78 40

Datum	Handläggare	Rit. av
81-09-17	O.F	S.A

VIKVÄGG S D 2 b i KORR.	811105	E	S.A
DÖRRAR I RUM 250, 251, 265, MÅTT	811027	D	S.A
MÅTT F9	811021	C	S.A
DATARUM, MÅTT, VENT.KANAL	811016	B	S.A
EUR STD TANKLIST, ARKIV MÅTT	811009	A	S.A
Ändring avseende	Datum	Beteckn	Sign

SÄLTÖ FISKHAMN
FISKBEREDNINGSINDUSTRI
KONTOR -OCH PERSONALBYGGNAD
PLAN 1 TR

Skala 1:50