


Skala 1:100

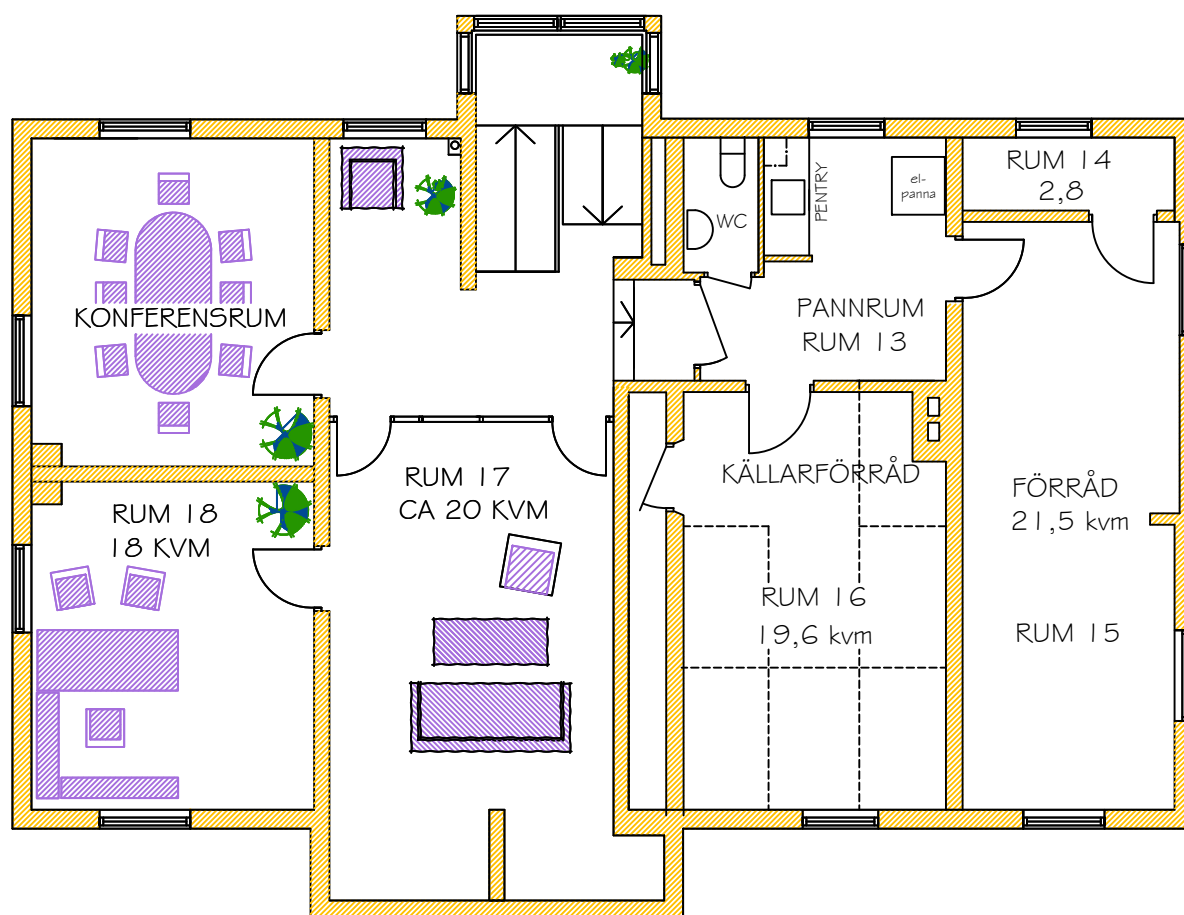

KÄLLARVÅNING

Kontorsytor: 76 kvm

Källare / Lagerytor: 58 kvm

KONSULTHUSET

Bergsgatan 3 434 32 Kungsbacka 070-661 70 52