



KORPEN 11, Järnvägsgatan 4

Bottenvåning
34,0 m²

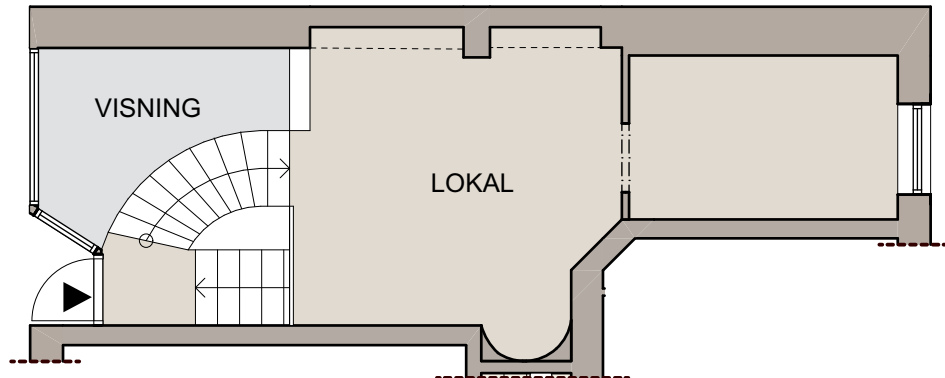

Källare
37,5 m²

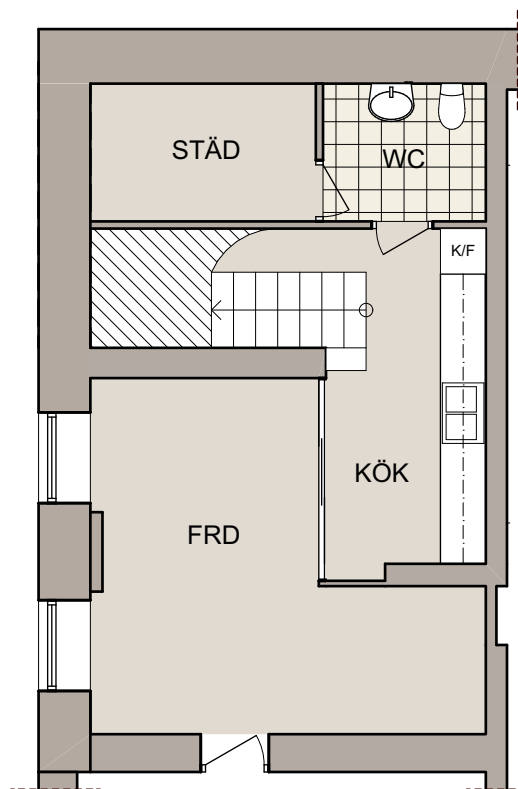

BroGripen

skala 1:100
0 1 2 3 4 5m

2023-02-09

Mindre avvikelser kan förekomma. Rätt till ändringar förbehålles.