


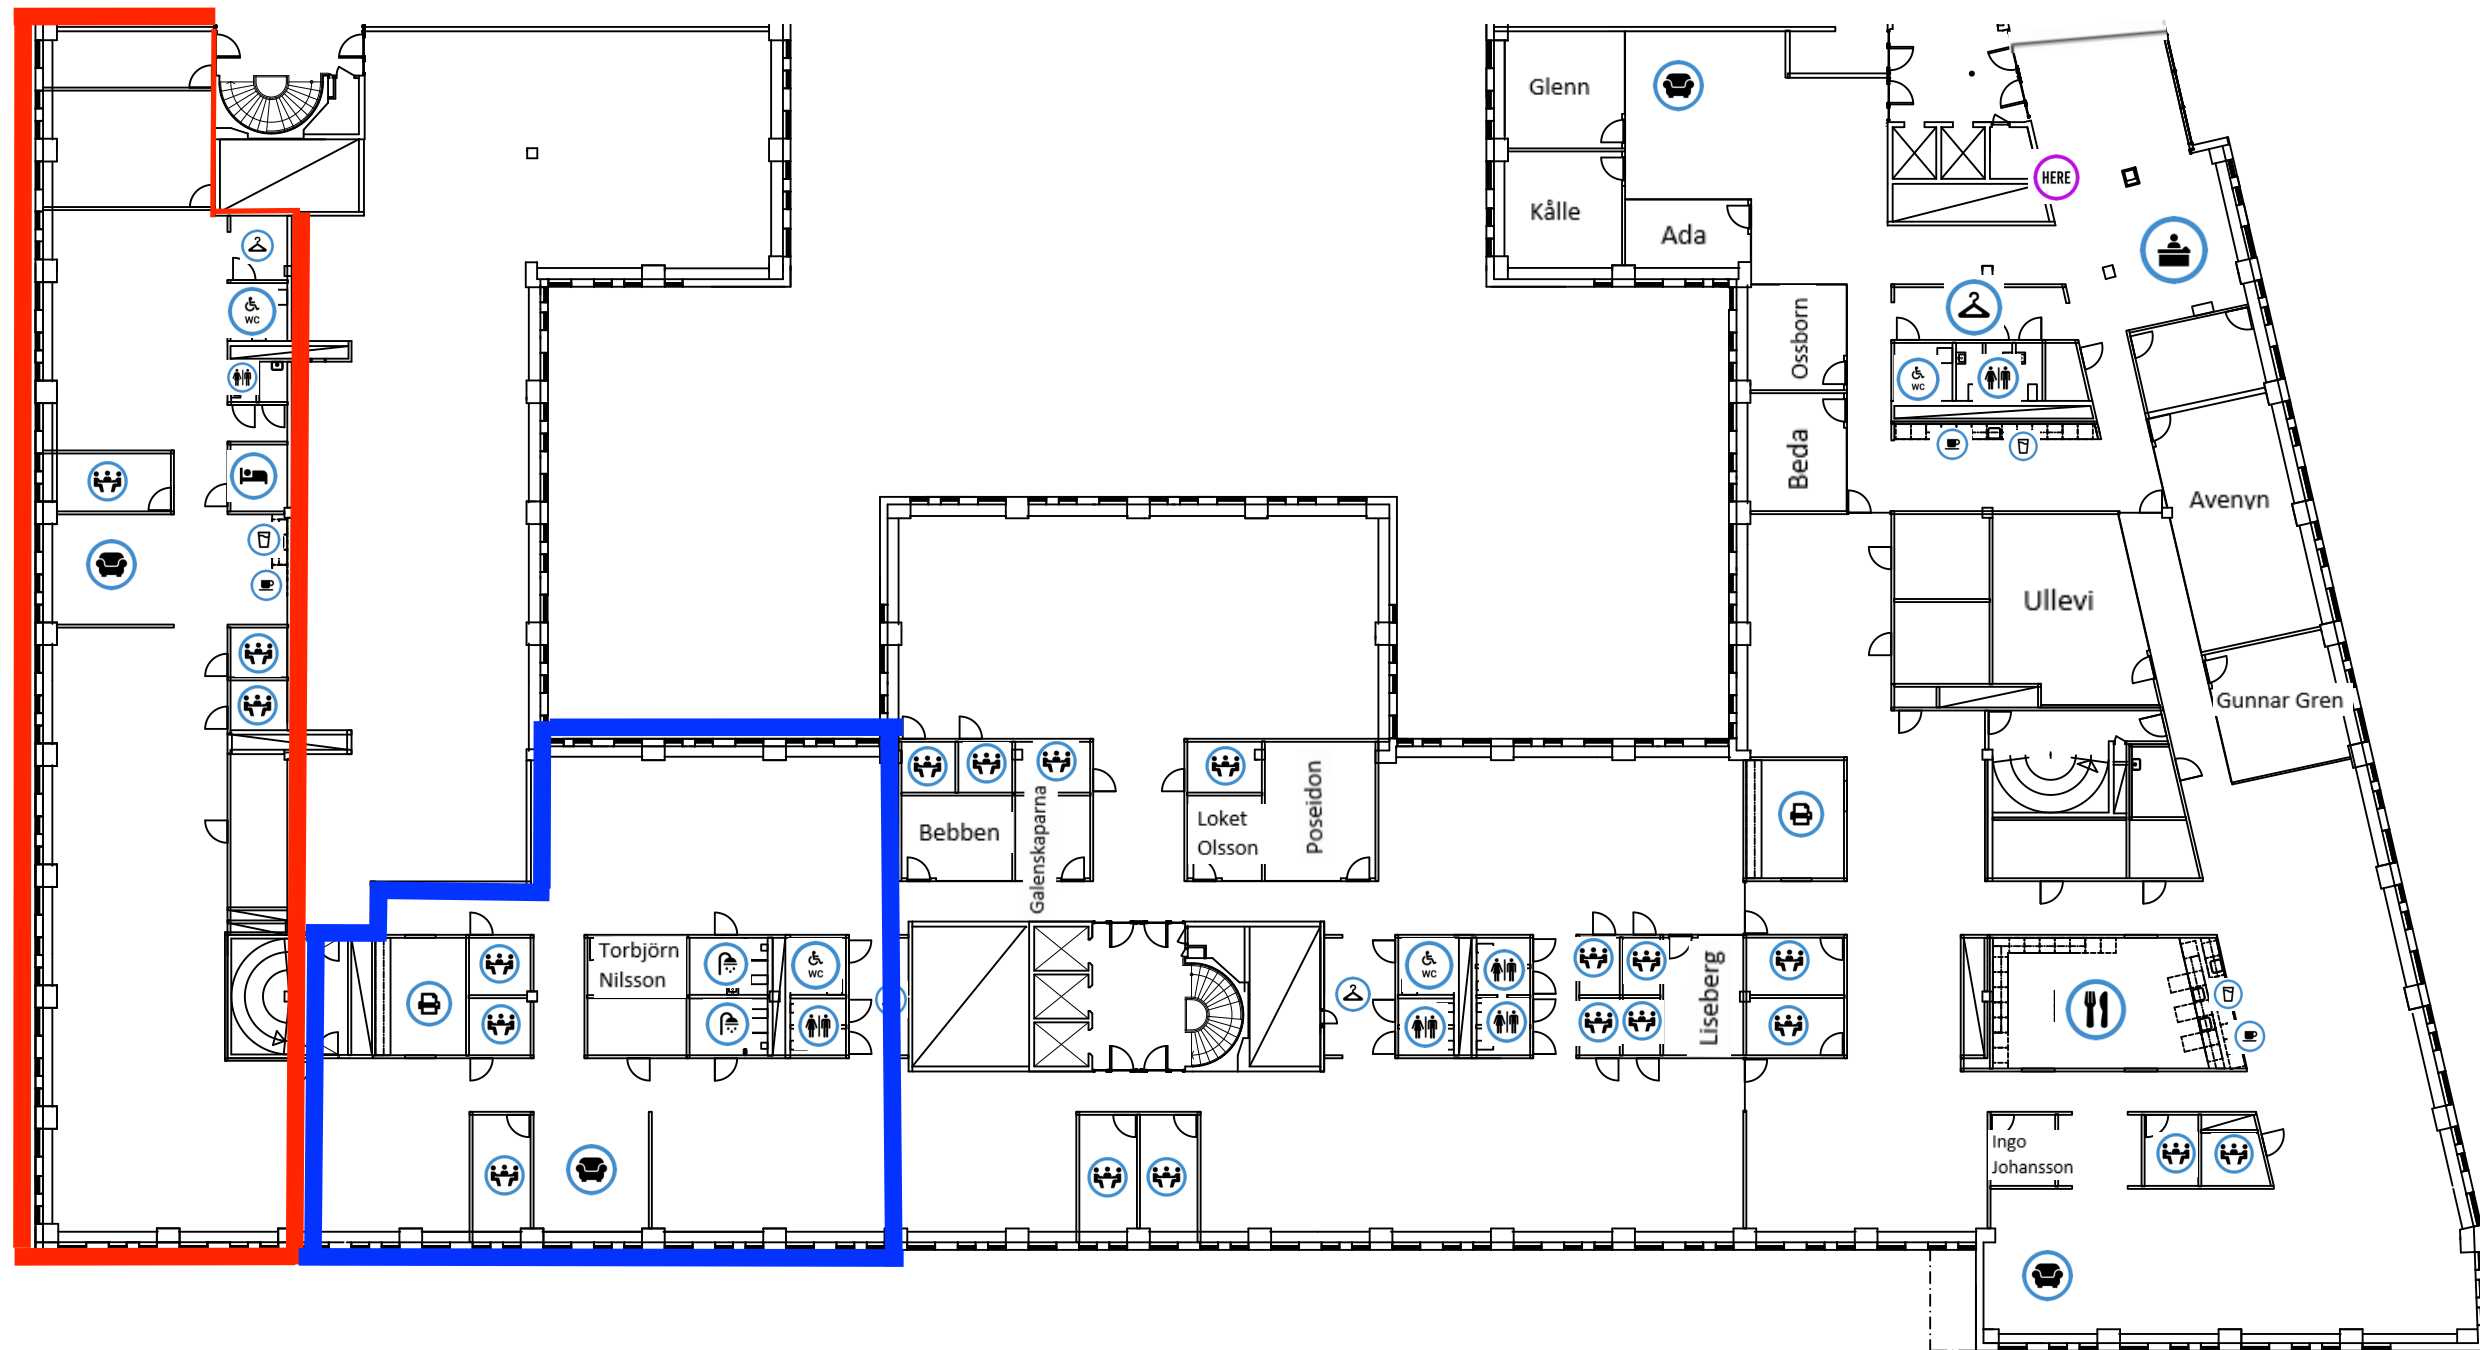

Iver Göteborg

Datum 2022-09-26
Tecknare Daniel Olofsson
Skala 1:300

Input interiör Sjuhärad AB
Olovsholmsgatan 25
506 34 Borås
Tel.: 033 - 21 11 00
Fax:

Denna teckning är skyddad av upphovsrätten. Den ritning eller del av ritningen får inte reproduceras eller elektroniskt bearbetas, kopieras eller distribueras på något sätt (tryck, foto, fotokopia eller på annat sätt) utan skriftligt godkännande.