



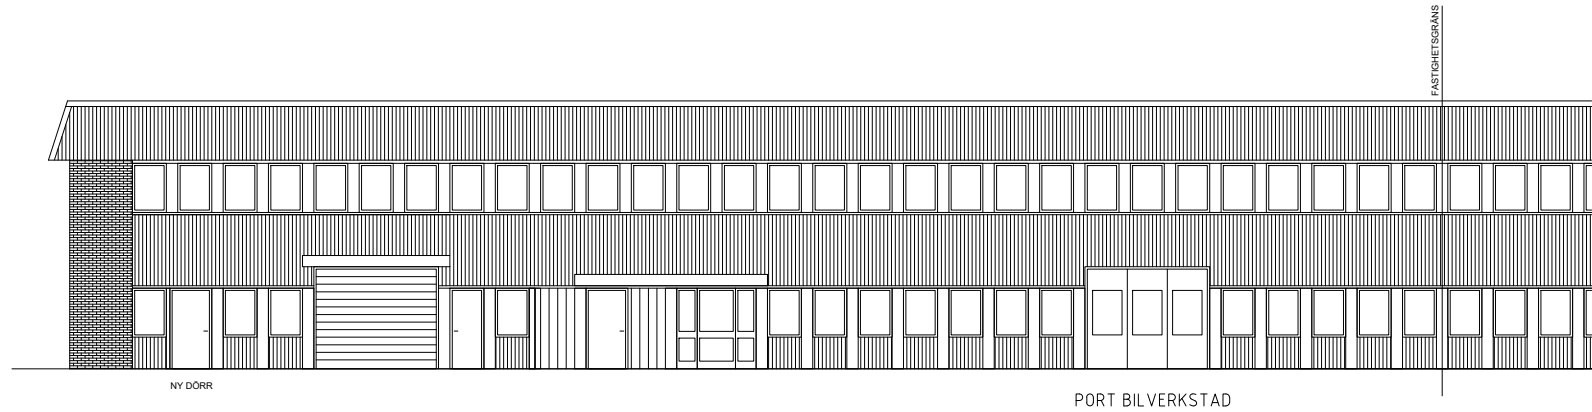

FASAD MOT NORDVÄST SKALA 1:200 (A3)

2 st. brunnar i verkstad +
1 st. brunn i kompressorrum, rengörning
är anslutna till oljeavskiljare.

Påbörjad installation med fläkt avsedd
att kopplas till avgasrör på bil finns.
Installationen är ej godkänd att
användas då systemet måste vara
godkänt med ett täthetsprov.

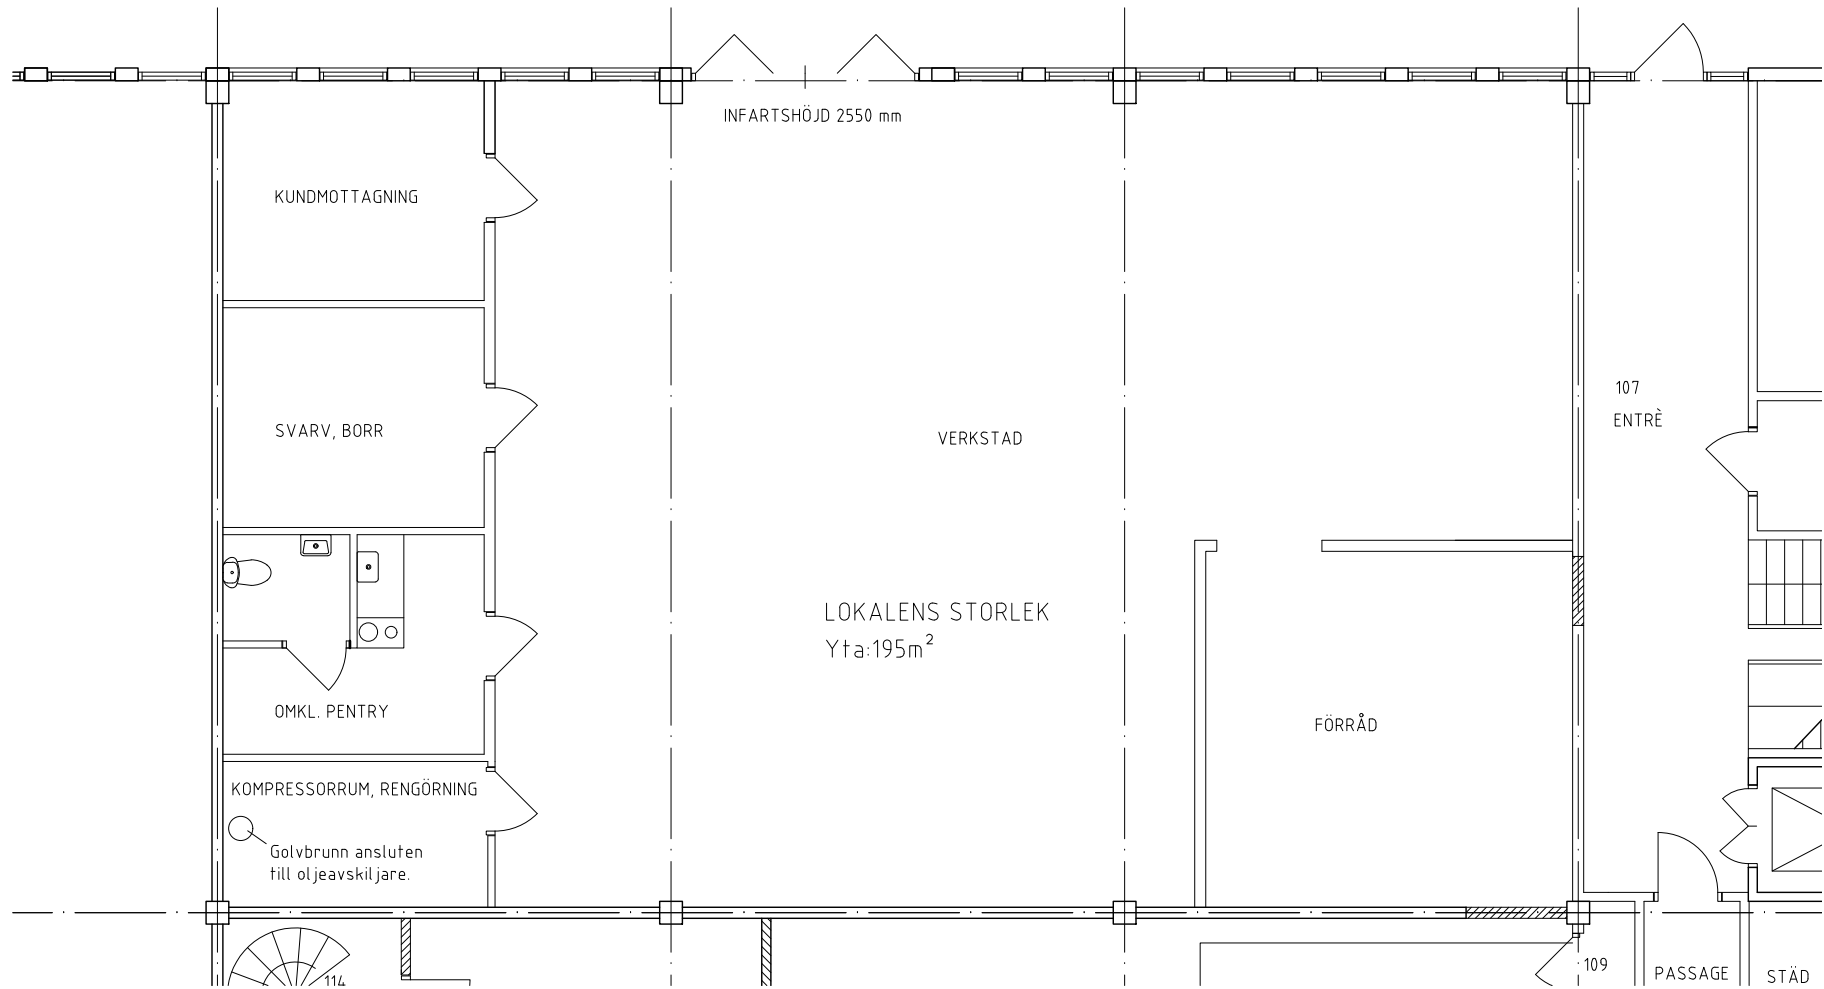

BILVERKSTAD SKALA 1:100 (A3)