



UPPSALAHEM


Box 136 751 04 Uppsala Tel. 018 - 727 34 00

Södra Kvarngärdet, Uppsala

Lurgatan 6

Plan 2

Uthyrningslokal 39 m²

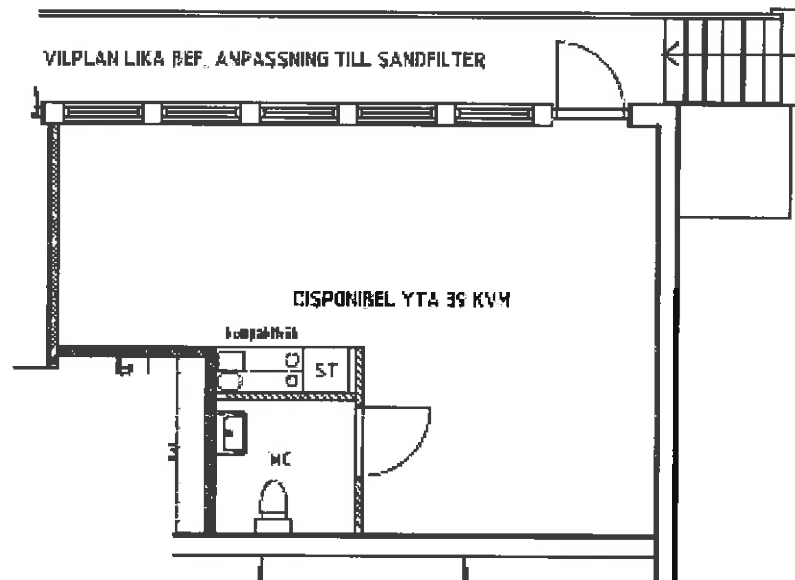

Förklaringar

- [DM] Plats för diskmaskin
- [TT] Plats för torktumlare
- [TM] Plats för tvättmaskin


- [K] Kylskåp
- [F] Frysskåp
- [KF] Kyl/frysskåp
- [S] Spis med ugn

- [ST] Stödska
- [G] Garderob
- [L] Linnaskåp
- [K] Kapphylla

Reservation för ev. ändringar



A4 skala 1:100

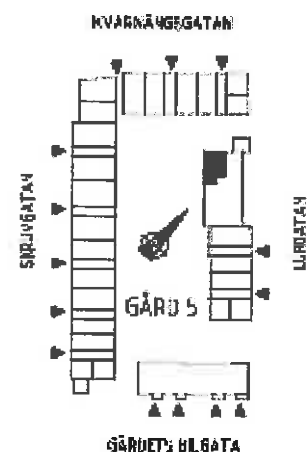

ah a