


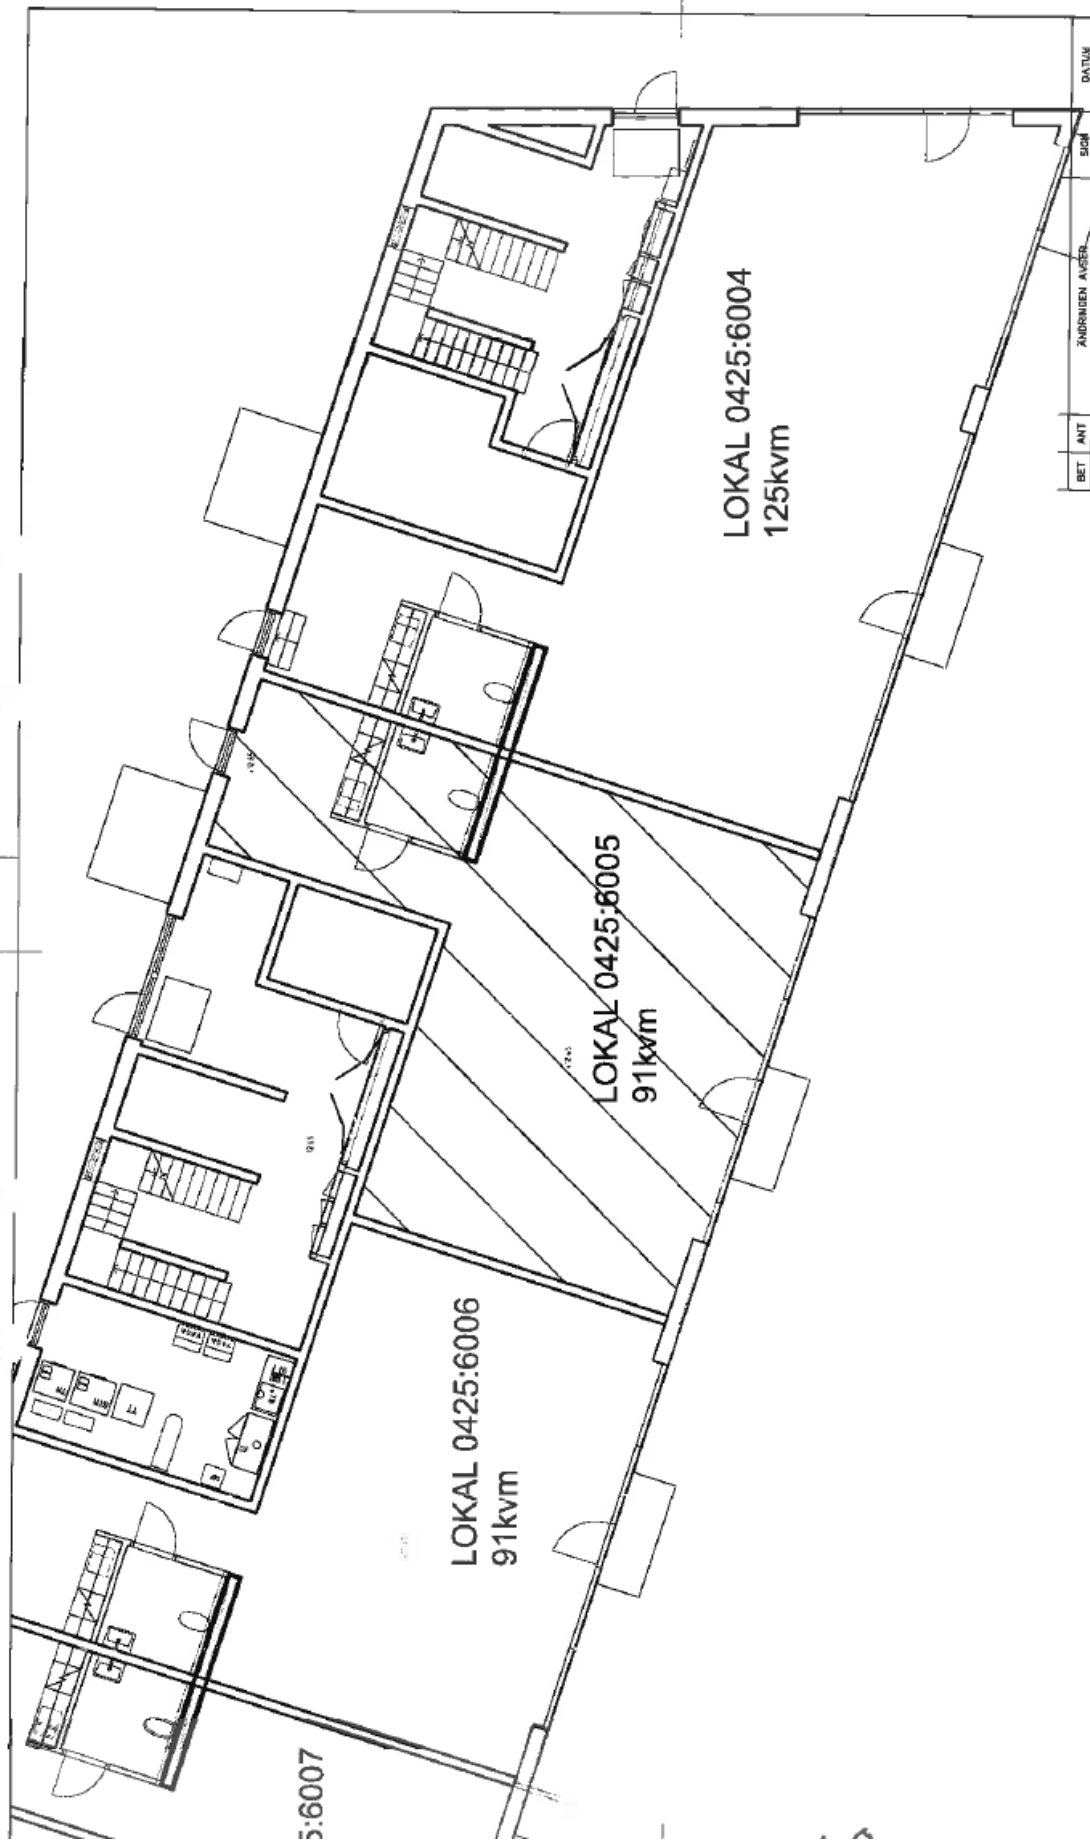

BET	ANT	ÄNDRINGEN AVSEER	SKALA	DATUM
			1:100A3	
BILAGA 1B				
MIMI EKHLINS PLATS				
REVOLY SKÖNHETSVÅRD				
ENTRÉPLAN				
BILD AV KONSTRUKTION AV				
NICLAS MOELL				
VÄSTERÅS 2013-02-15				
WIKENSKUMMER				
ÅR BET				