


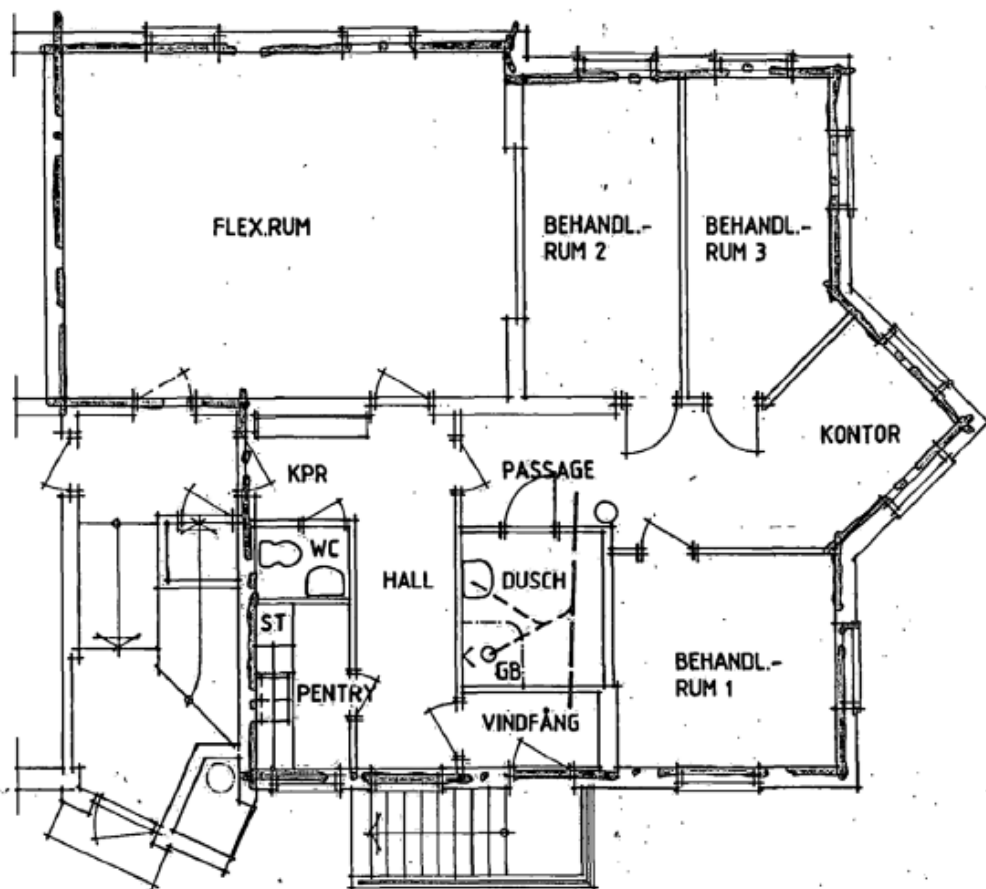

FÖRKLARINGAR/FÖRESKRIFTER

GB = NY GOLVBRUNN

— — BEF AVLOPPSLEDNING ENL G:L RITN.

--- NYA AVLOPPSLEDNINGAR SOM ANSLUTS TILL BEF

LOKALT GOLV FALL UTBILDAS MOT GOLVBRUNN I DUSCHPLATS



UPPSALAHEM AB

Fälthagsleden 59-61

Box 136, 751 04 Uppsala

Tel 018-27 34 00, Telefax 018-13 11 14

ALLARK AB

Arkitekter och ingenjörer

S:t Larsgatan 8 A 753 11 UPPSALA

Tel 018-15 22 00 Fax 018-13 23 55

RITAD KONSTRUERAD AV

GRANSKAD AV

ARBETSNUMMER

1996-02-05

[Signature]

REG ANT REGISTRERINGEN AVSER

SIGN

DATUM

KV TORGNY, TUNA BACKAR 35:1
FOLKUNGAGATAN 34 C, UPPSALA

OMBYGGNAD AV FD FOTOATELJE
TILL FRISKVÅRDSLOKAL

PLAN

SKALA 1:100

KOD TYP POS

RITNINGNUMMER

REG

A 1