



Lokalnummer: -  
Rackarbergsg. 10 Källarplan 448 m<sup>2</sup>  
Lokalarea\*: Totalt båda plan = 504 m<sup>2</sup>

\*Inkluderar innerväggar, enl Svensk Standard

## FÖRKLARINGAR

▲ Entré

## ÖVERSIKTSPLAN

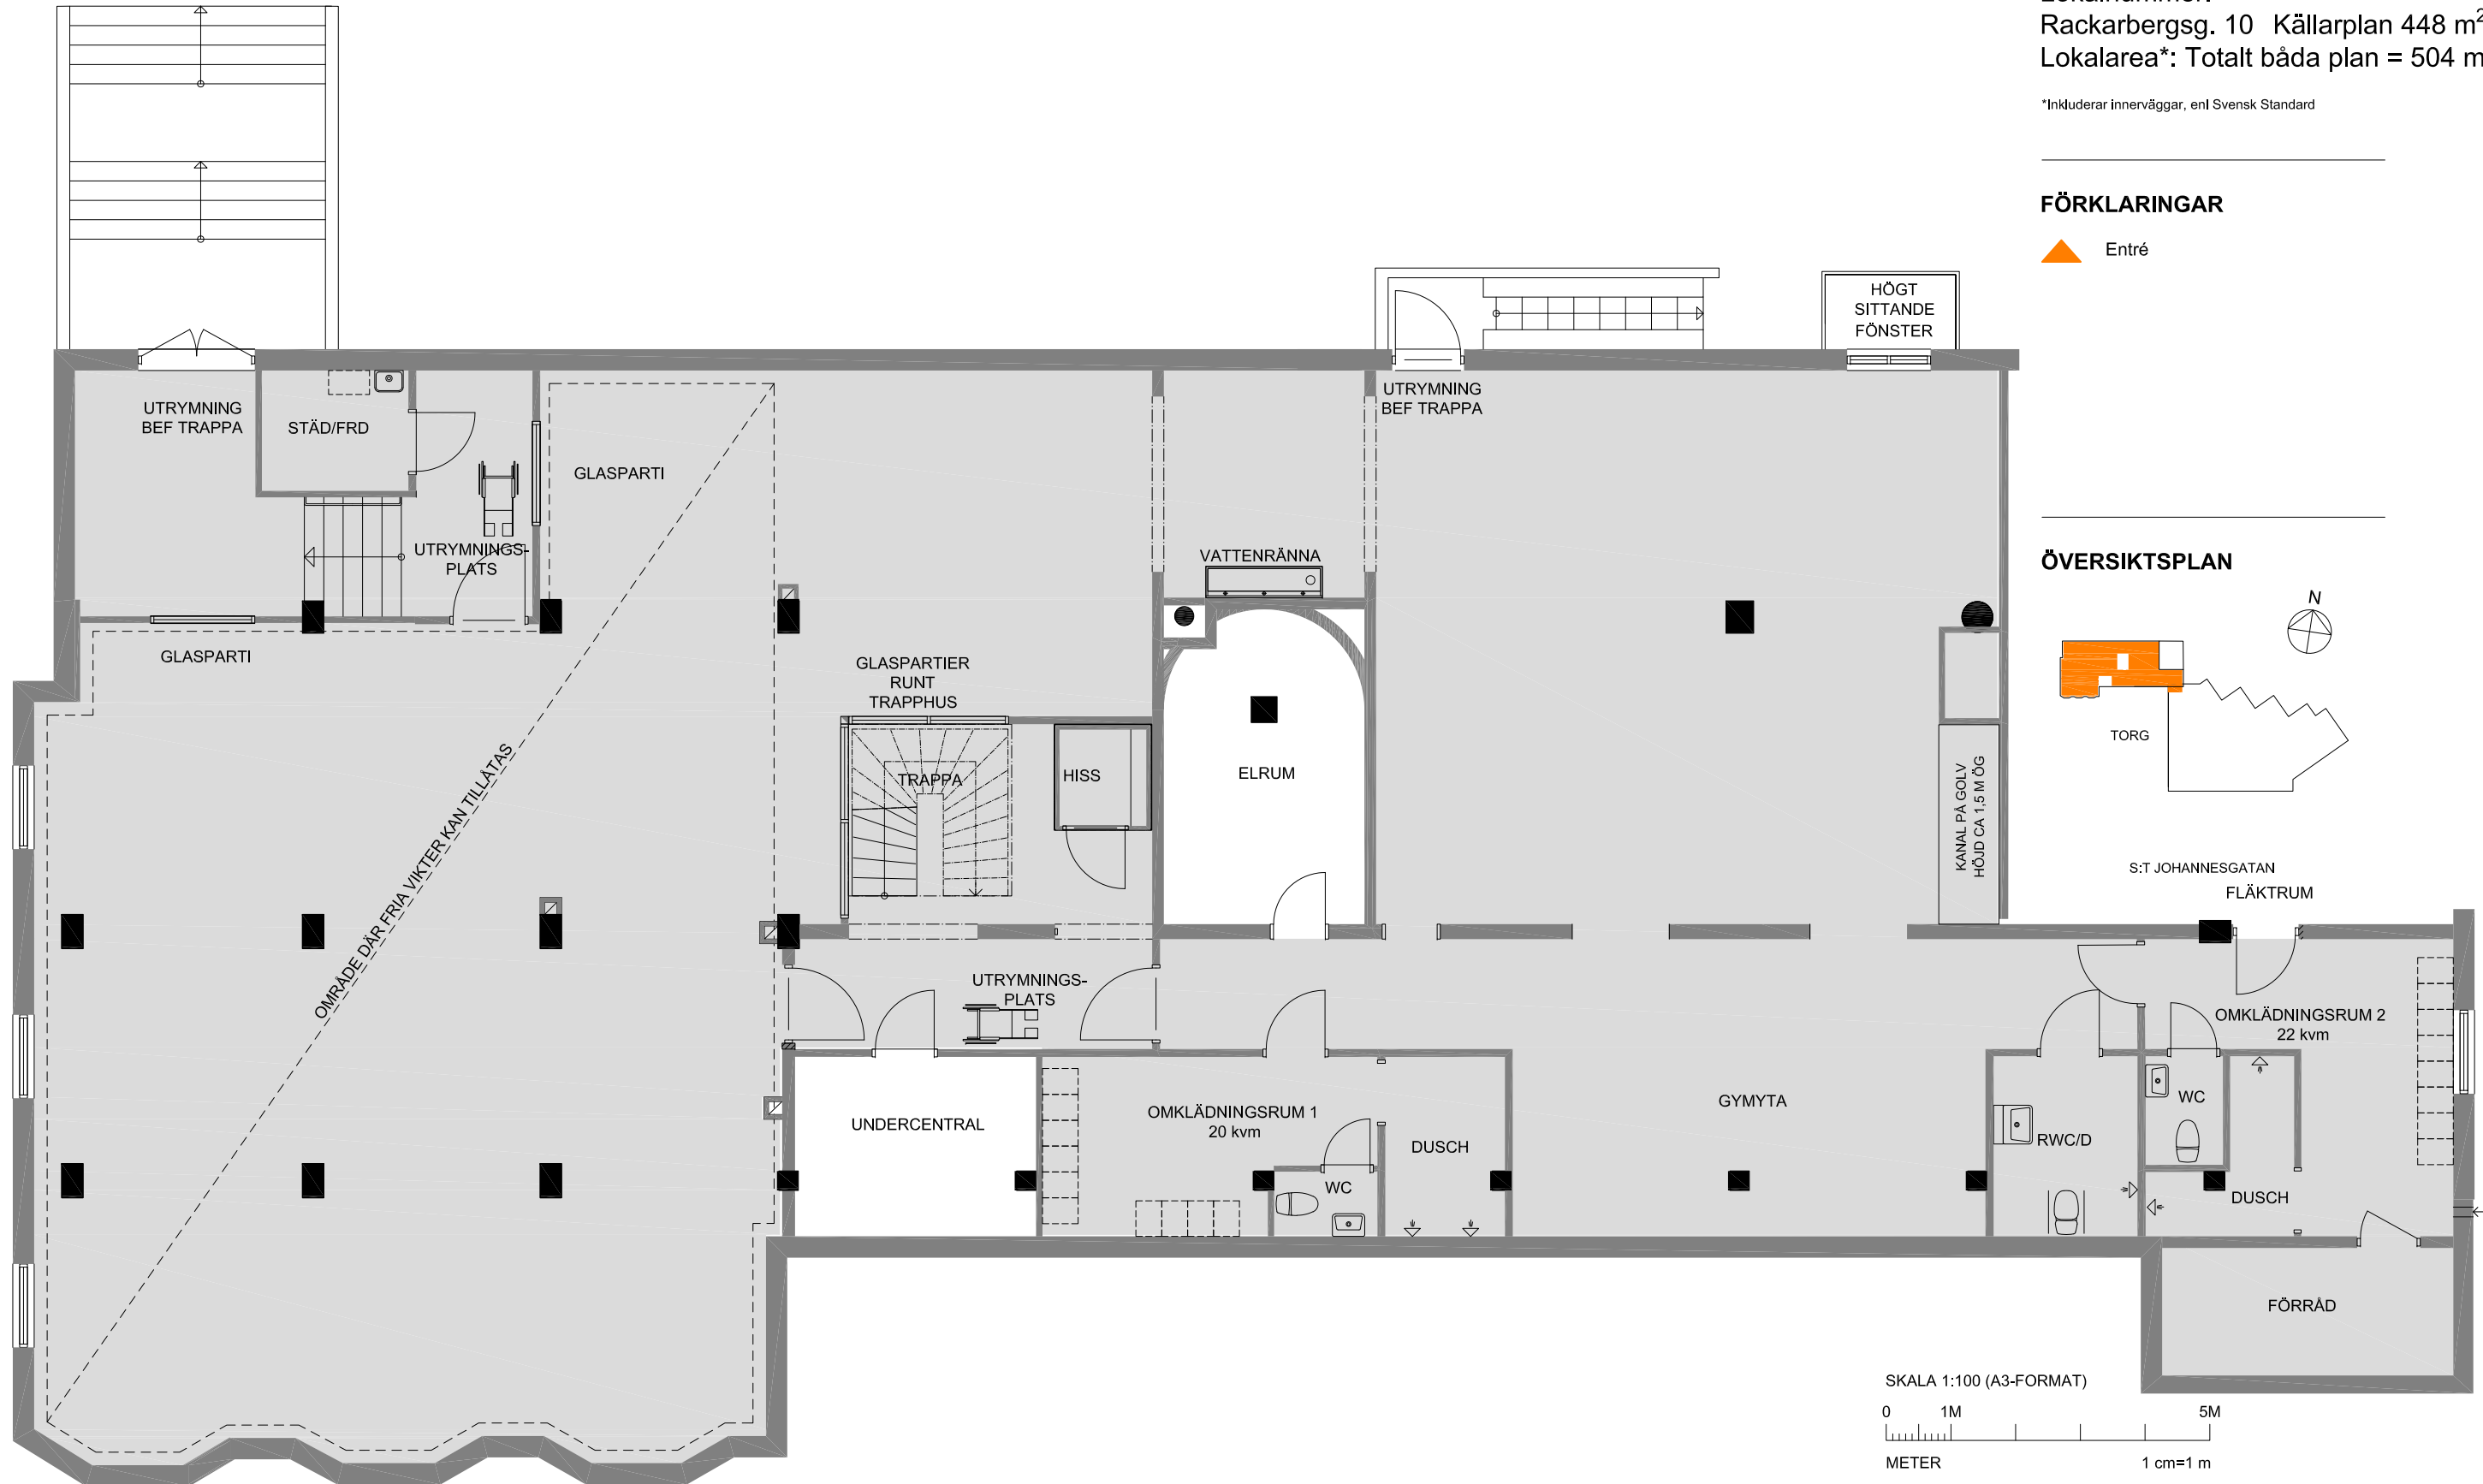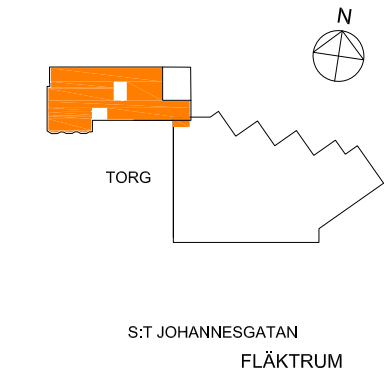

Med reservation för ev. ändringar.