

Åpromenaden

Lokal 6005
Kungsängsesplanaden Markplan
Lokalarea*: 278 m²
*Inkluderar innerväggar, enl Svensk Standard
Rumshöjd*: 3370 mm
*Färdigt golv till bjälklag. Plats för installationer tillkommer

Antal personer max: 150

FÖRKLARINGAR

PERSONALENTRÉ

ENTRÉ

KONVEKTOR

TEKNISKA FÖRUTSÄTTNINGAR

70/95 mm väggar av gips och väggar 200 mm av betong



Ytervägg/fasad av gips

EL
3-FAS
230/400 Volt
Max 125A

Max kyleffekt: 27,4 kW

IMKANAL
Klassificering: Klass 1A

ÖVERSIKTSPLAN

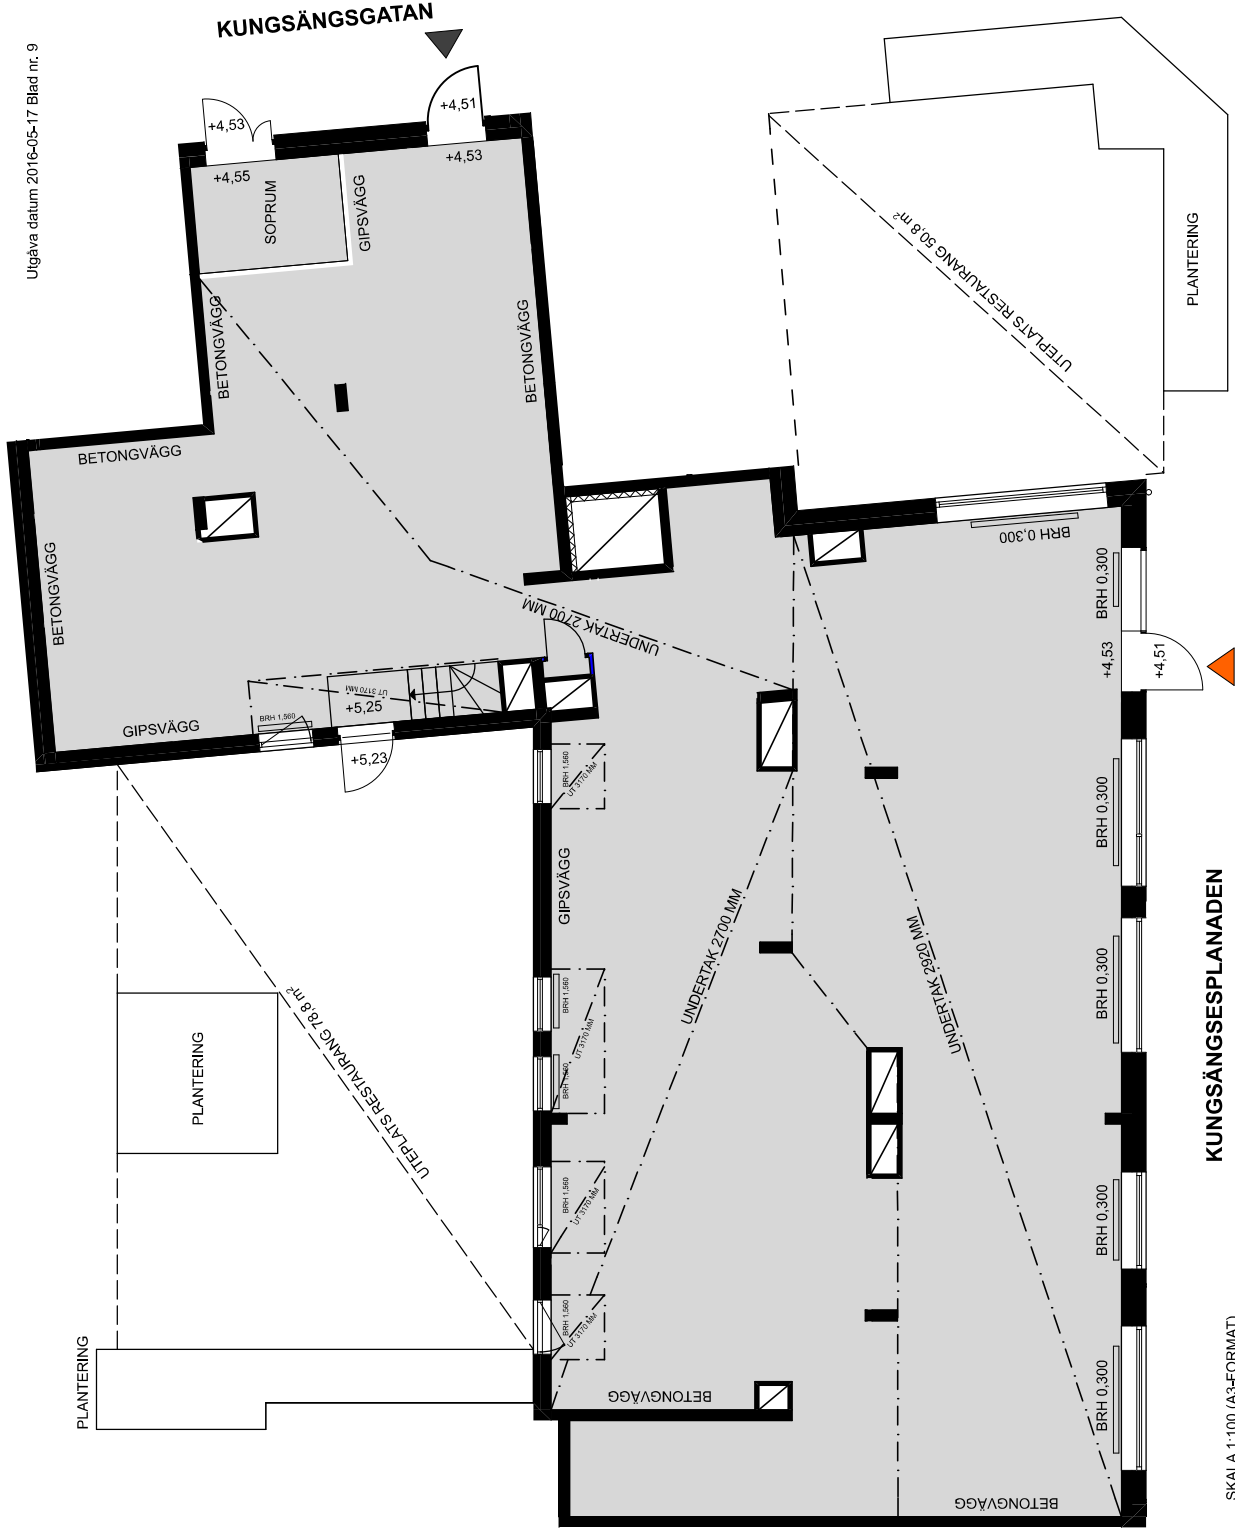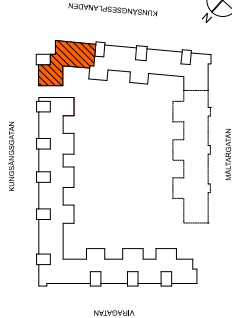

Med reservation för ev. ändringar