
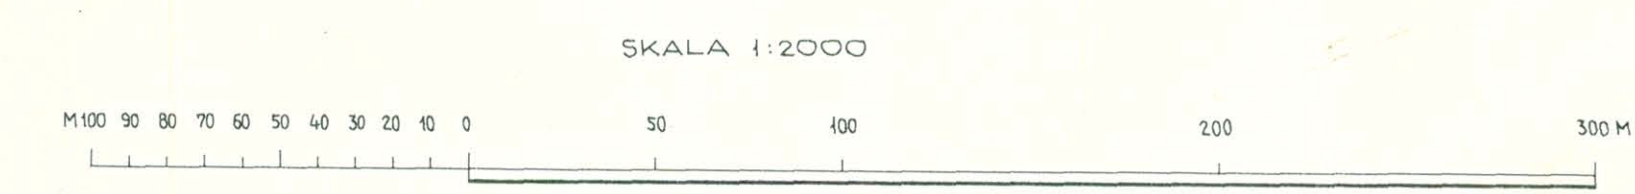


Förslag till ändring
av stadsplanen för
JÄRNVÄGSOMRÅDET m.m.
i BORRBY samhälle
SIMRISHAMNS KOMMUN,
Kristianstads län

Upprättat i oktober 1972 Rev.d.25.1.1973(kv. Bygatan och Kylan).

GUNNAR CAMPER
Stadsarkitekt

- BETECKNINGAR**
Grundkartä
- Fastighetsgräns
 - 0,0:0 Fastighetsbeteckningar
 - ☒ Huvudbyggnad resp. uthus
- Stadsplanekarta**
GRÄNSBETECKNINGAR
- +— Stadsplanegräns belägen 4m utanför det område förslaget avser
 - Gällande områdesgräns avsedd att bibehållas
 - Gällande bestämmelsegräns avsedd att bibehållas
 - Gällande områdesgräns avsedd att utgå
 - Gällande bestämmelsegräns avsedd att utgå
 - Kvarters- eller annan områdesgräns
 - Bestämmelsegräns
 - Gränslinjer ej avsedda att fastställas
 - Förbud mot utfart, tvärsträck med pil markerar förbudets slut
- Områdesbeteckningar**
ALLMÄN PLATS
- Gata eller torg
 - ▨ Park eller plantering
- BYGGNADSKVARTER**
- BhÖ Område för bostads- och handelsändamål, fristående eller kopplade hus
 - BS Område för bostadsändamål, sammanbyggda hus
 - H Område för handelsändamål
 - Bjö Område för bostads- och småindustriändamål, fristående eller kopplade hus
- SPECIALOMRÅDEN**
- TP Område för fordonsparkering
- ÖVRIGA BETECKNINGAR**
- ☒ Mark som icke får bebyggas
 - ++++ Mark för uthus och dylikt
 - U Mark tillgänglig för underjordiska ledningar
 - +0:0 Gällande gatuhöjd
 - II Antal våningar

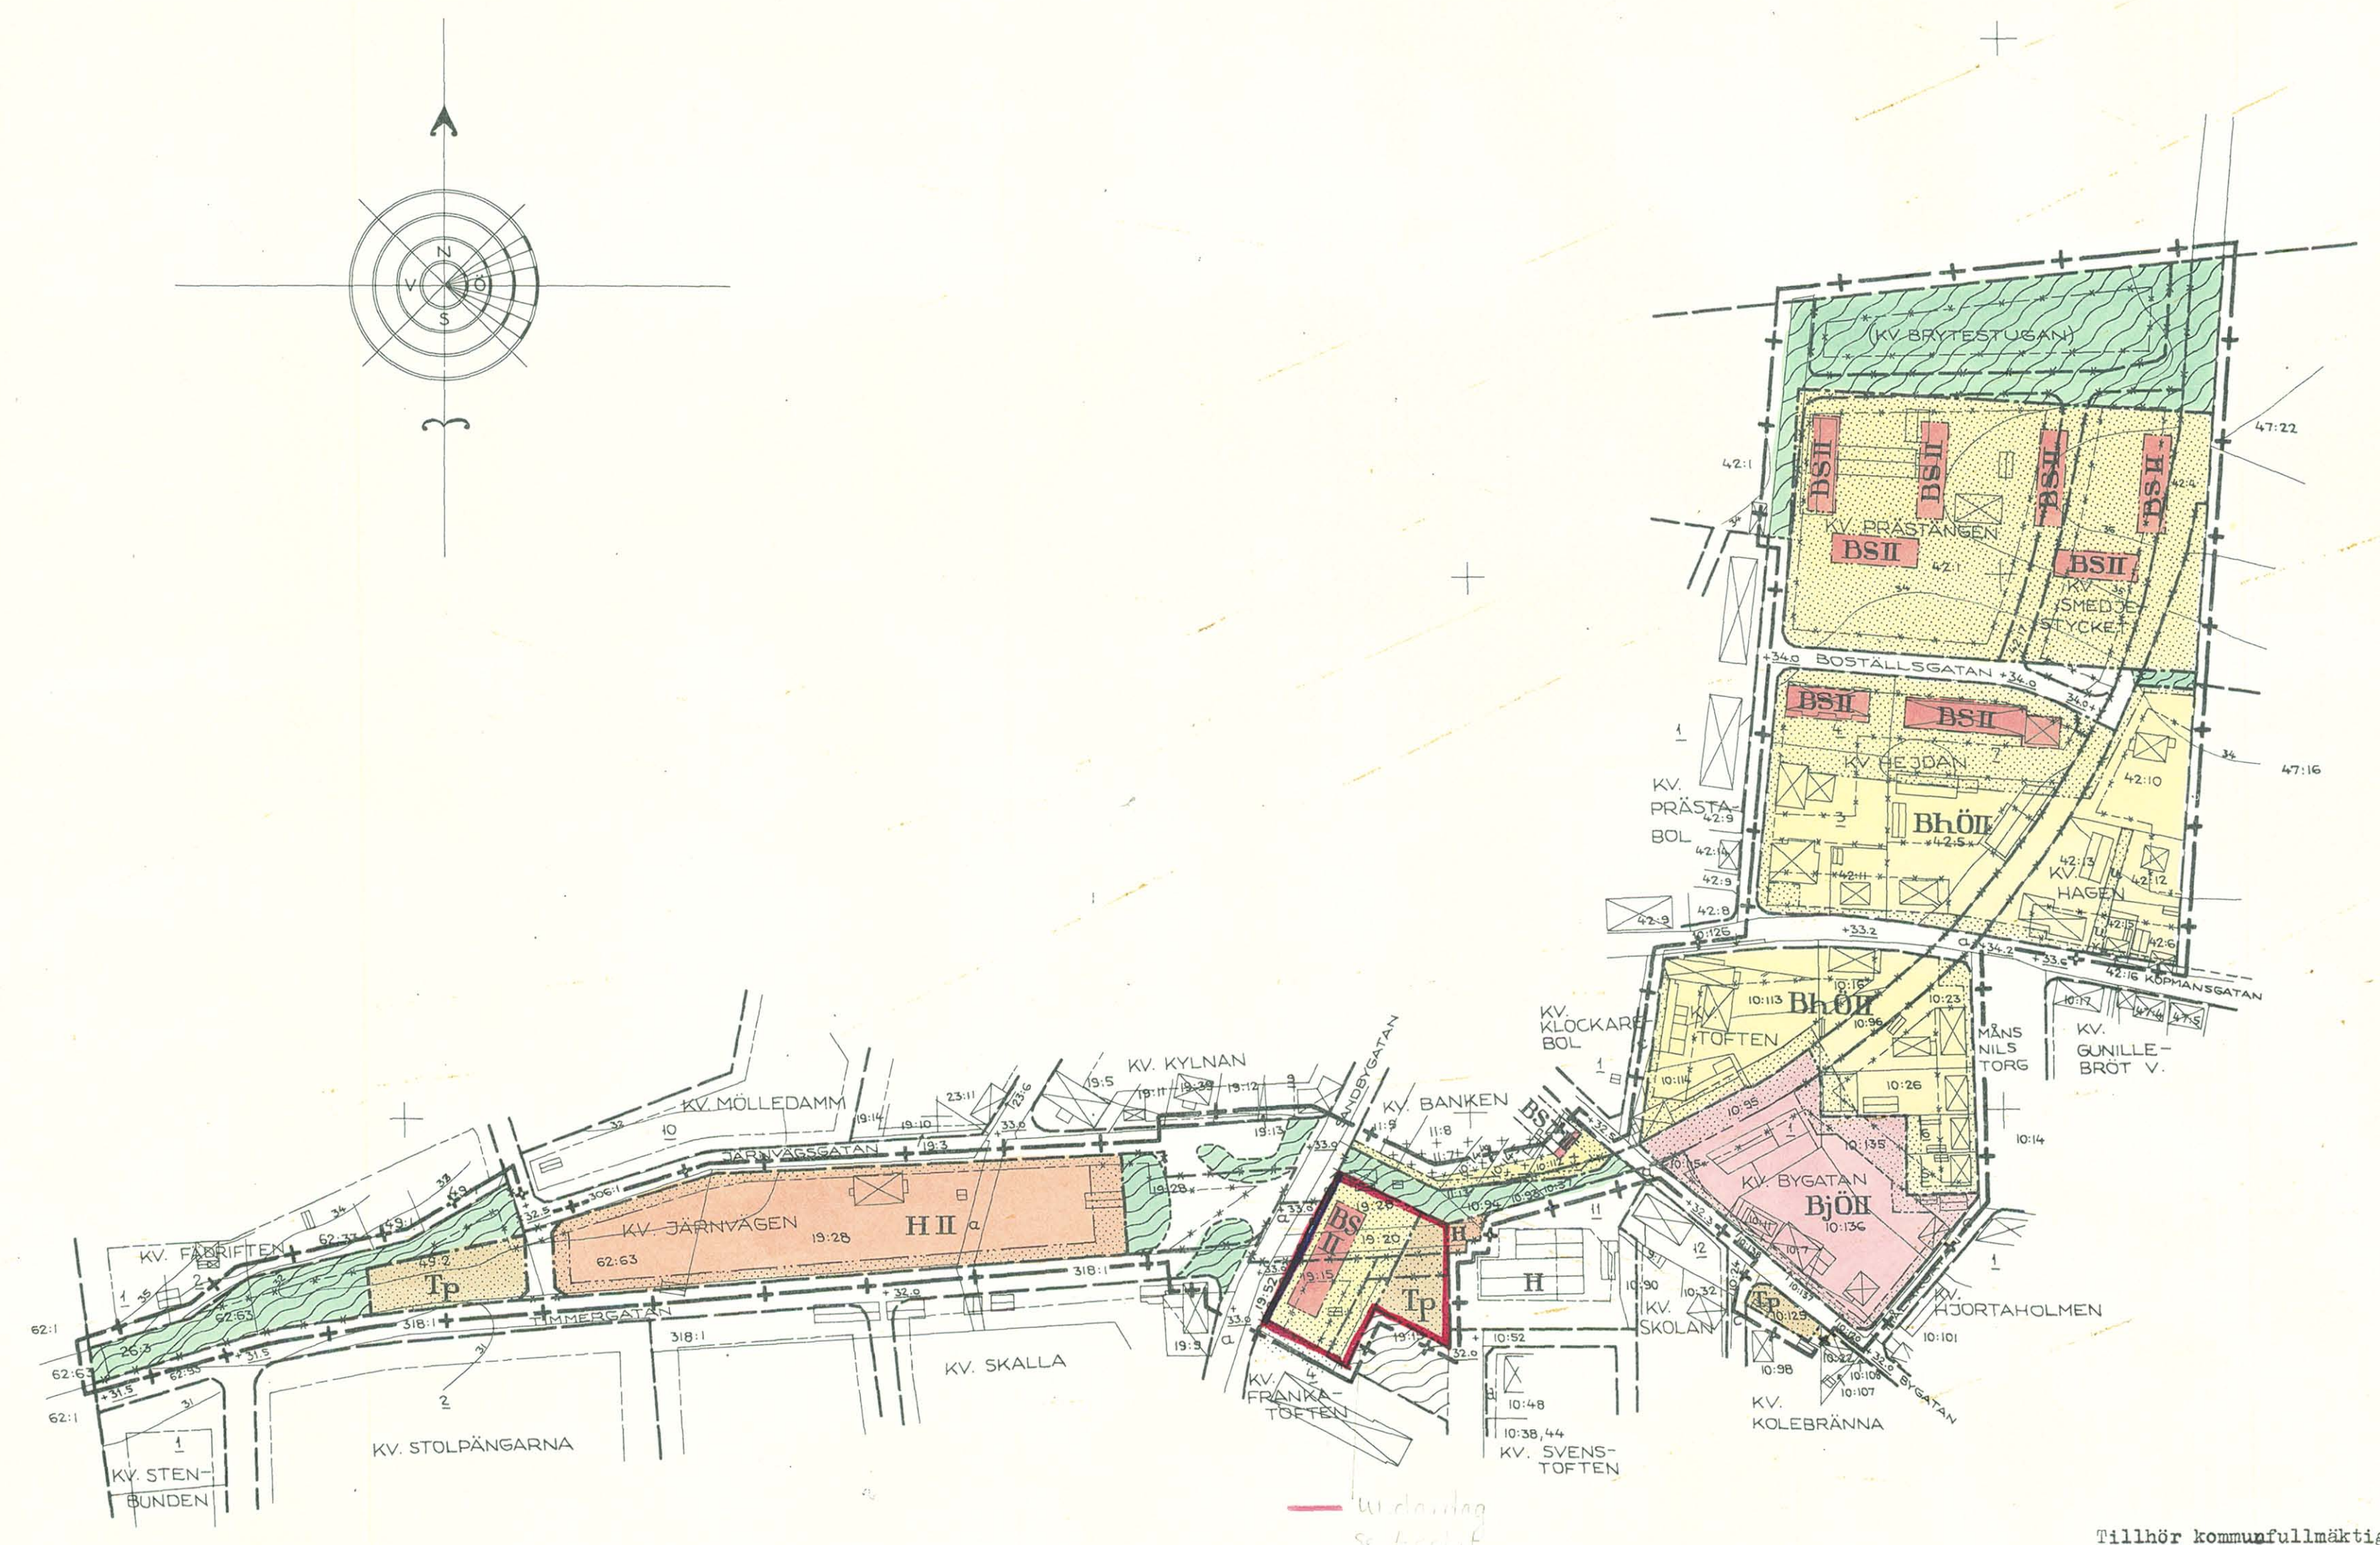

Tillhör kommunfullmäktiges i Simrishamn
beslut av den 27.4.1973, § 63 betygar:
Hugo E. Lundholm

Nr 11.082-2618-73
Tillhör länsstyrelsens i
Kristianstads län beslut
1973-10-26
Torsten Klarin

54
S. Lundholm