




FASAD MOT SÖDER

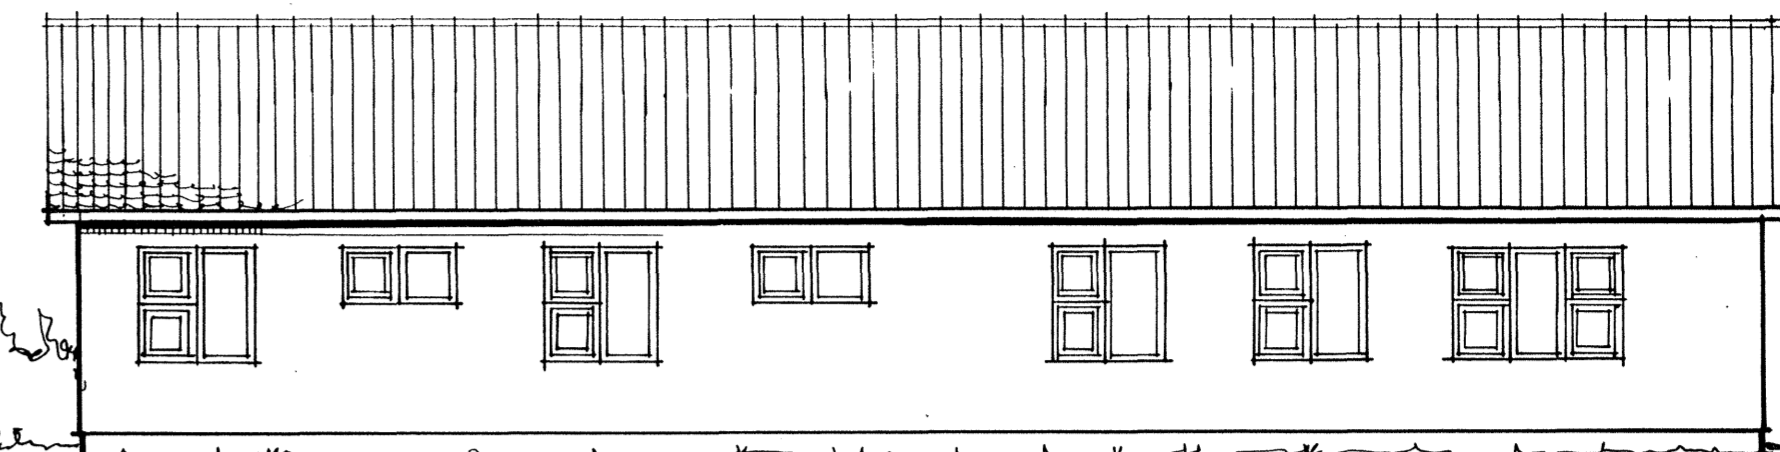



FASAD MOT ÖSTER

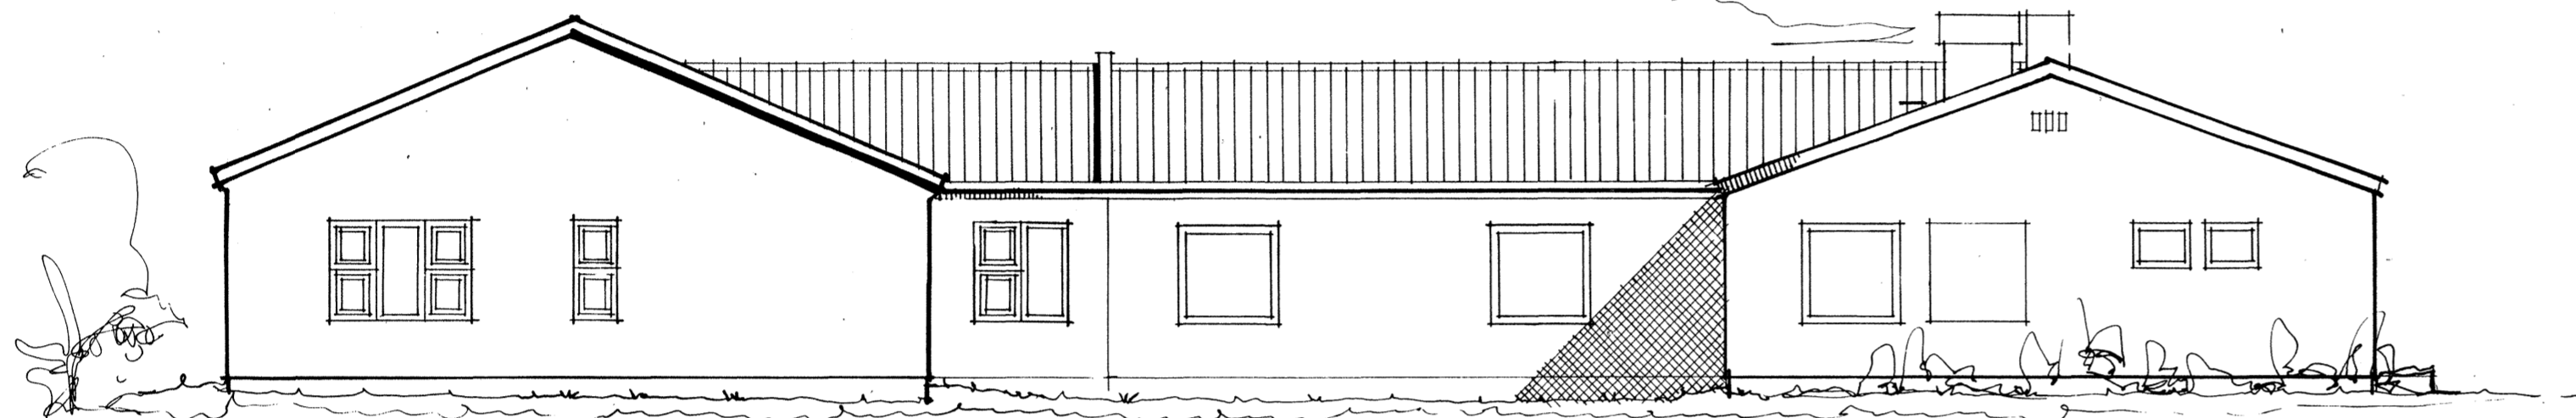

FASAD MOT NORR

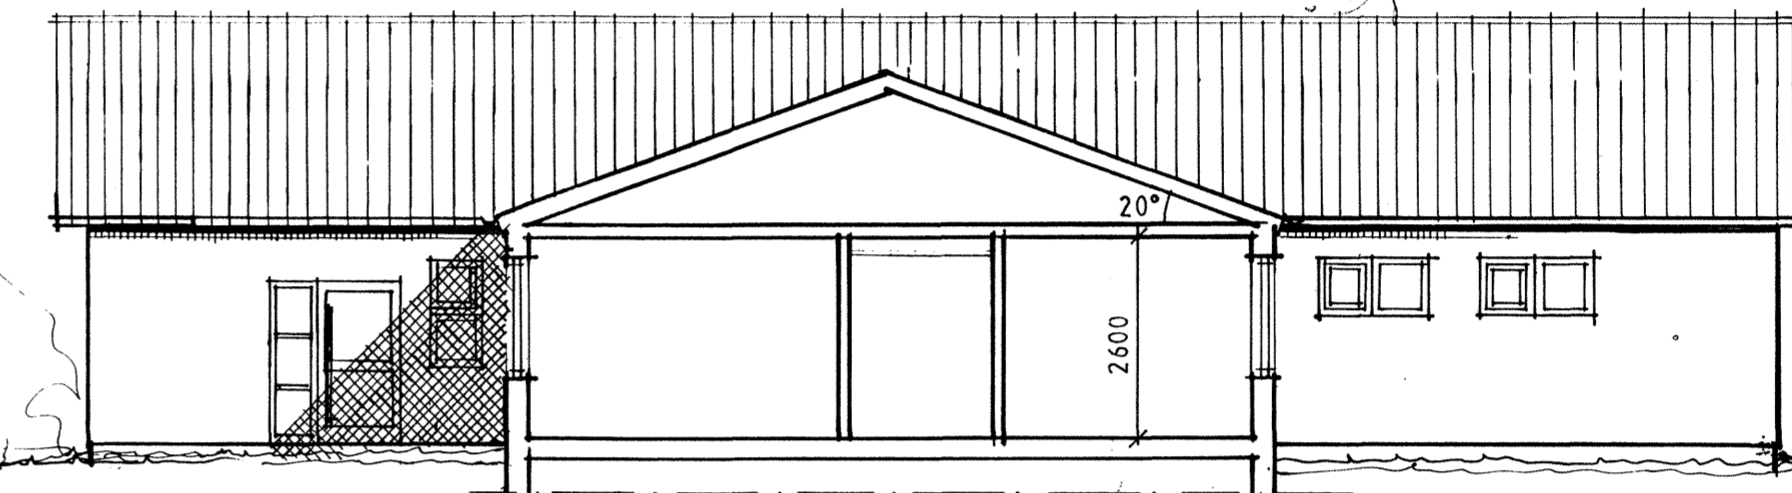

FASAD/SEKTION A-A

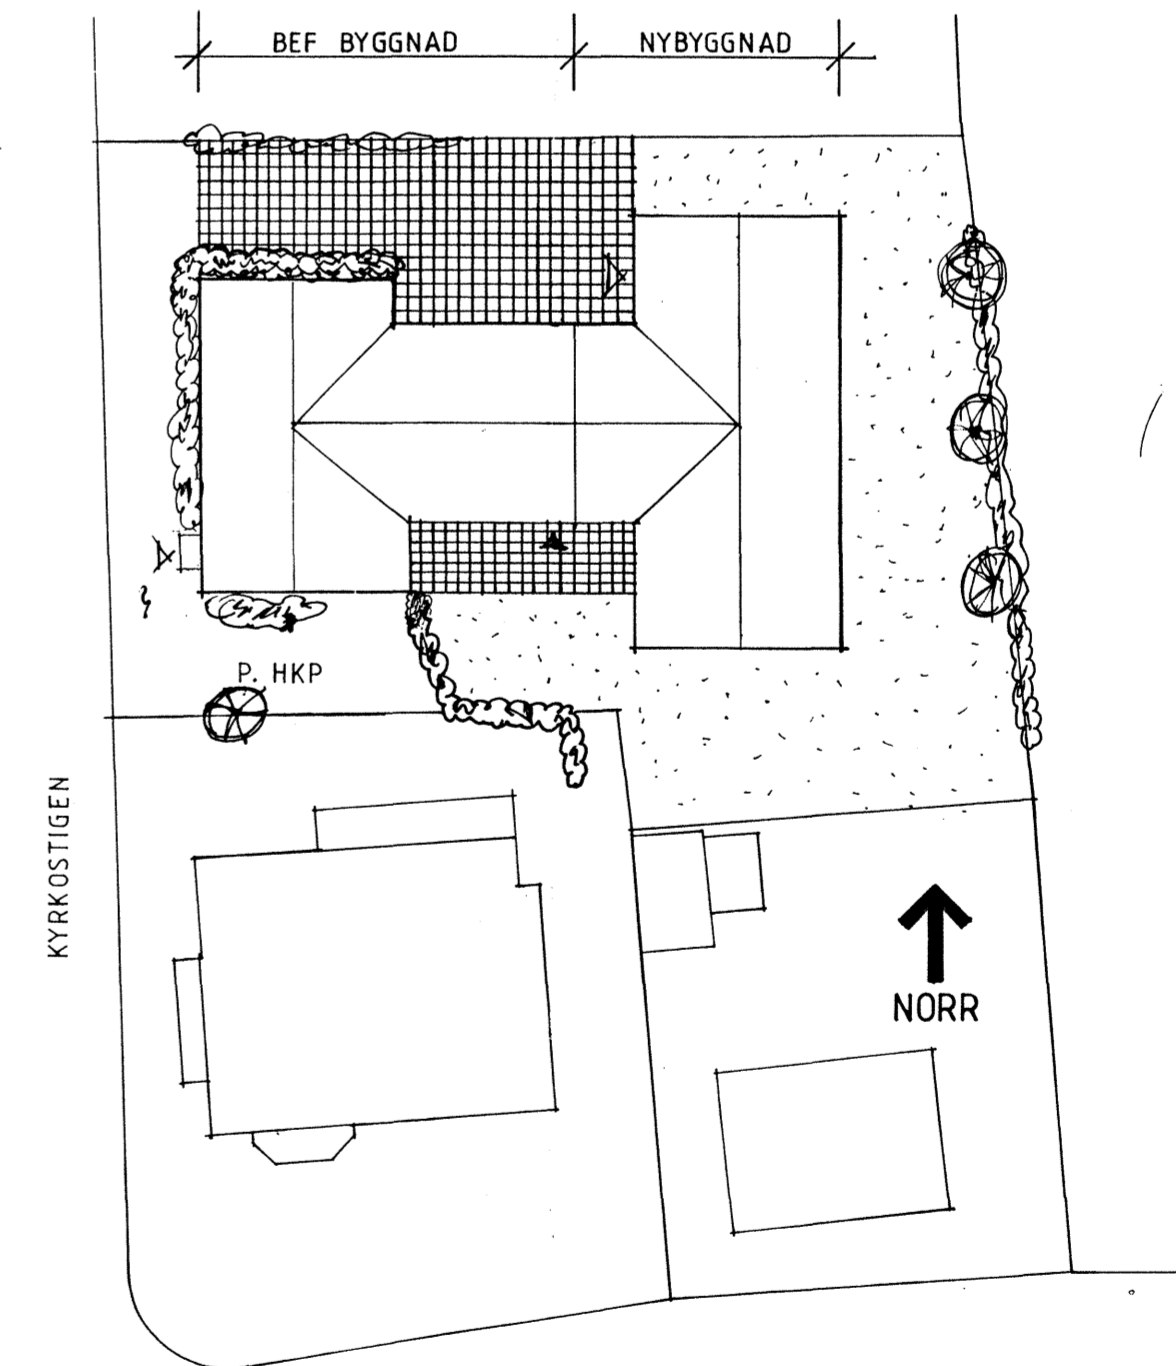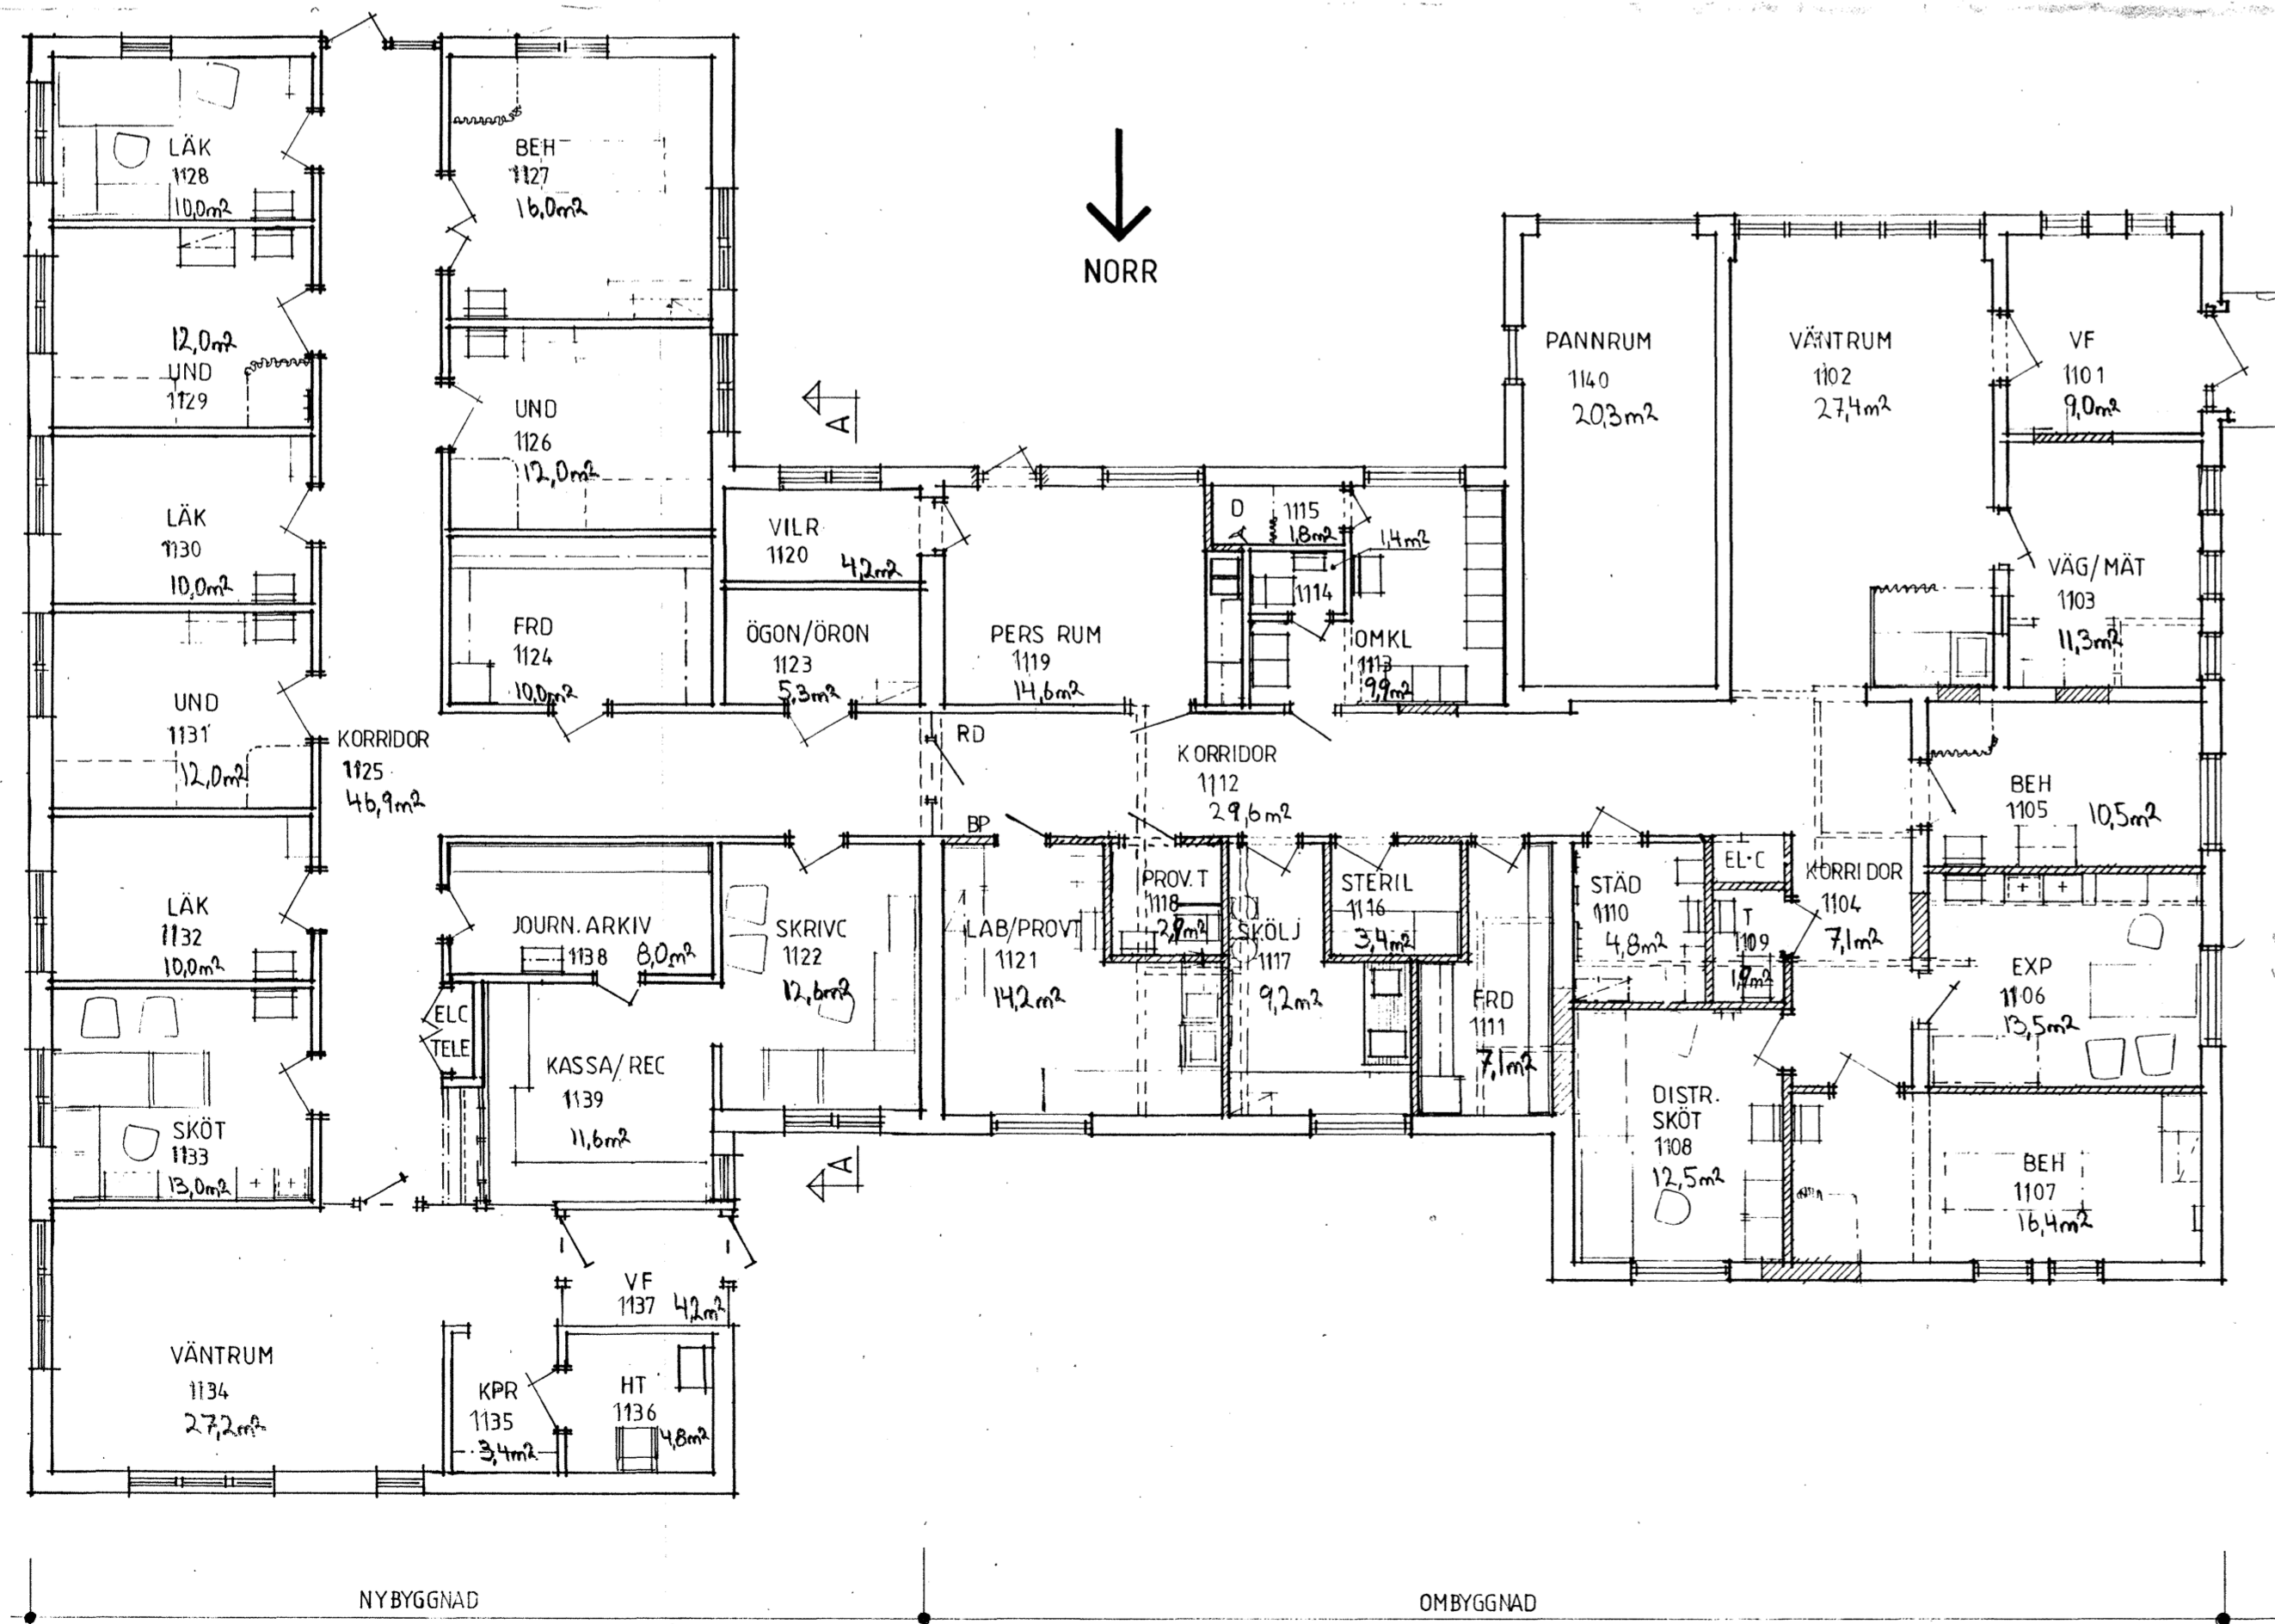

SITUATIONSPLAN

DENNA RITN. RUM 1101-1140

REG	ANT	REGISTRERINGEN AVSER	SIGN	DATUM
<p>UULASGRUPPEN ARKITEKTKONTOR AB ÖSTRA STORGATAN 32 · 291 31 KRISTIANSTAD TEL. 044 - 12 32 50</p>				
<p>RITAD KONSTRUERAD AV</p>		GRÄNSKAD AV	ARBETSNUMMER	
			85100	
<p>KRISTIANSTAD 13850909</p>		<p>KOD TYP POS</p>		<p>RITNINGSRUMMER</p>
				<p>SKALA 1:100, 1:400</p>
				<p>A 00:1</p>