

1/2 1967

Byggnadsnämnden i Borrby

Byggnadsplats och sökande

Fastighetsbeteckning (kvarter och tomtnr, stadsägonr eller annan beteckning)

Kv. Hejdan nr 3 i Borrby.

Fastighetsadress (stadsdel, gatuadress eller motsvarande)

Kyrkostigen

Sökandens titel, namn, post- och telefonadress

AB Borrbybostäder, Kommunalkontoret, Borrby.

Husbyggnad

☐ En-/Två-familjshus	☐ Fler-familjshus	☐ Fritidshus	☐ Uthus	Annat husbyggnadsföretag
☐ Omfattning Helt ny byggnad	☒ Till-/ombyggnad	☒ Ombyggnad/Ändringsarb	☐ Schaktning till husb-företag	av läkarestation.

Annat byggnadsföretag

☐ Plank, mur o d	☐ Schaktning, fyllning	☐ Fast cistern o d	☐ Upplag
(Följande är tillämpligt endast inom vissa områden, t ex stadsplaneområde)			
☐ Omfärgning av fasad	☐ Byte av tak-täckn-mat	☐ Skylt, ljusanordn	☐ Rivningsarbete

Övrigt

Statligt bostadslån			
☐ söks samtidigt	☐ söks ej	☐ har sökts/beviljats	☐ kommer att sökas
Anmärkningar			

AB Borrbybostäder

Borrby

Einar Lindell
(Sökandens underskrift)

Bilagor

Byggnadslovshandlingar	Byggnadsnämndens anteckn	Andra handlingar	Vidaresänd den
☒ Situationsplan		☐ Ansökan om statligt lån	
☒ Huvudritningar (arkitektoniska utformningen)		☐ Ansökan om anslutning till vatten och avlopp	
☐ Konstruktionsritningar		☐ Ansökan om tillstånd att anordna wc	
☐ Värme-, ventilations- och sanitetsritningar		☐ Förhandsanmälan om livsmedelslokaler	
☒ Teknisk beskrivning		☐ Säkerhet för gatukostnadsersättning	
☐ Anmälan om utsedd arbetsledare			
☐ Ansökan om tillstånd betr brandfarlig vara			

Byggnadsnämndens anteckningar

Ventilation torde anordnas evl. kabs 1960.
Kompletteras med konstruktionsritn. o takstol samt uppgitt
om ansvarig arbetsledare.
avgift 25+25:-

Loa Tillströmas 5/2-67/g. Camper

Dennd beskrivning utgör underlag för byggnadsnämndens och låneorganets tekniska granskning. Den är ej tillräckligt detaljerad som underlag för entreprenadavtal.


Till ansökan om byggnadslov fogas beskrivning i tre exemplar.


Till ansökan om statligt bostadslån fogas beskrivningen likaledes i tre exemplar. Gäller ansökan ombyggnad eller förbättring lämnas därjämte beskrivning i två exemplar av huset före upprustningen. Omfattar ansökan hus med olika utförande skall beskrivningen upprättas för vart och ett av husen.

TEKNISK BESKRIVNING

☐ Nybyggnad ☒ Tillbyggnad ☐ Ombyggnad ☐ Förbättring
☐ Före ☐ Efter ☐ Före ☐ Efter

Beskrivningen avser ☐ småhus ☒ annan byggnad ☐ M=monteringsfärdigt ☐ P=platsbyggt Hustyp (ex enfamiljshus, kedjehus, radhus, lamellhus, punkthus)		Inkom till fo/byn den	
Antal hus 1		Antal lägenheter 1	
Antal hela våningsplan 1			
Kommun Borrby		Länsbeteckn L	Fastighetsbeteckning Kv. Hejdan nr 3.
Fastighetsadress Kyrkostigen			
Sökandens namn, adress och telefon AB Borrbybostäder, Kommunalkontoret, Borrby.			
Grund Grundlagt på ☐ Berg ☐ Grus ☒ Sand ☐ Lera ☐ Morän Grundläggningssätt (pålning, hel platta, utbredda plattor med dimension och betongkvalitet) Grundulsor av betong.		Yttervägg, gavelspets (utifrån räknat) ☐ M ☐ P 1/2 stens tegel	
Dränering 2 st 3" dräneringsrör.		Lägenhetsskiljande vägg ☐ M ☐ P	
Väggar Källarväggar Material Tjocklek Källaryttervägg cm Husskiljande källarvägg cm Bärande källarinnervägg cm Icke bärande källarinnervägg cm Annan cm Värmeisolering i källaryttervägg K-värde Vattenisolering i källaryttervägg Sockelbeklädnad		Innervägg, bärande ☐ M ☐ P 1/2 stens tegel. Övriga innerväggar ☐ M ☐ P 7 - 10 cm plattväggar. Bjälklag Bottenbjälklag ☐ M ☐ P ☐ Över källare ☒ Över kryp-utrymme ☐ Direkt på mark 25 cm lättbetong bjälklagsplattor. Mellanbjälklag ☐ M ☐ P Översta bjälklaget ☐ M ☐ P Packverkstakstol 14 cm mineralull.	
Bärande del ☒ Yttervägg ☒ Innervägg Våningsväggar Yttervägg, långsida (utifrån räknat) 1/2 stens tegel. 3 cm kanal. 15 cm siporex + puts. K-värde 0.63 Yttervägg, kortsida (utifrån räknat) ☐ M ☐ P lika ovan K-värde 0.63		Badrumsbjälklag: Värmeisolering K-värde Vattenisolering Golvbeläggning Altanbjälklag: Värmeisolering K-värde Vattenisolering Golvbeläggning	

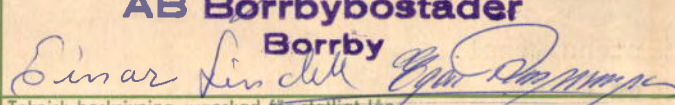Trappor Invändiga ☐ M ☐ P	Värmeinstallation Pannskorsten ☐ M ☐ P ☐ Tegel ☐ Gjutjärn ☐ Stål ☐ Annat Röckkanal, area Värmeisol utförande i övrigt
Utvändiga ☐ M ☐ P	koppl. på bef. ☐ Panna i huset ☐ Fjärrvärme- Panna, typ verk ☒ Gemensam värmecentral ☐ Annat antal effekt eldyta
Yttertak Taktol: ☐ M ☐ P Taktlutning, grader 20 Typ, material, dimension Fackverkstakstol enl. konstruktionsritn.	☐ Koks ☐ Olja ☐ Gas ☐ El Annat Oljeeldningsaggregat ☐ Högttryck ☐ Lågttryck ☐ Annat
Underlagstak ☐ M ☐ P 1" takpanel.	Värmemedium ☐ Varmvatten ☐ Varmluft Värmefördelning ☐ Själv- cirkulation ☐ Fläkt- cirkulation ☐ Pump- cirkulation
Takbeläggning tegel	Värmetillförsel ☒ Radiatorer ☐ Varmluft- inblåsning ☐ Värma golv ☐ Annat Värmemätare, typ Varmvattenmätare, typ
Yttertak över uppvärmt utrymme K-värde	Material i varmvattenledning Material i kallvattenledning Material i servisledning
Fönster ☒ 2 glas ☐ 3 glas	Ventilation ☐ Utsugning i självdrag ☒ Mekanisk ventilation Ersättningsluft ☐ Väder-fönster ☐ Springventil ☐ Vent (förvärmad luft) ☐ Fönster med beslag ☐ Ventilade fönster ☐ Annat
Teknisk beskrivning av garage och förråd utanför huskroppen; anordning för inredningsbar vind m m	Allmänna upplysningar Huvudentreprenör Ännu ej utsedd. Ansvarig arbetsledare Arkitekt Kommunernas Konsultbyrå - LBF, Kristianstad. Byggnadskonstruktör Vvs-konstruktör Beskrivningen utförd av
Byggnadsnämndens anteckningar Vatten och avlopp anslutet till samhällets ledning ☐ Ja ☐ Nej Byggnadslov ☐ erfordras ej ☐ är lämnat ☐ är icke lämnat ☐ Dispens tillstyrkt Dispensen avser	Sökandens underskrift  den 1/7 1967 AB Borrbybostäder Borrby  Teknisk beskrivning granskad för ställigt lån ☐ utan erinringar ☐ med erinringar enl bif yttrande
Fastigheten rättsligt bildad ☐ Ja ☐ Nej För området gäller ☐ stadsplan ☐ byggnadsplan ☐ avstyckningsplan ☐ utomplansbestämmelser ☐ inga byggn-regl bestämmelser För bestämmande av grundlägg-sättet erfordras markundersökning ☐ Ja ☐ Nej Byggnadsritningar och teknisk beskrivning granskade för byggnadslov ☐ utan erinringar ☐ med erinringar enl bif yttrande	den den

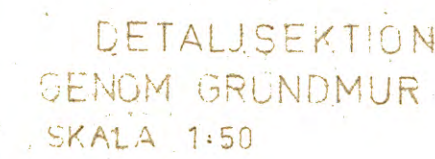


B 201 = LÄTTBETONGBALK TYP B1500, B x H = 150 x 250 MM
B 202 = 2 ST INP 12, NÄTAS OCH INPUTSÅS
B 203 = ARMERAD TEGELBALK, 2 O 8 I UNDERSTA FÖGEN
B 101 = T-JÄRN 20 x 180 MM



PUNKT	ANTAL SPIK	LÅNGD	NR	FÖRBAND
1	8 x 3	5"	125 x 43	2 - SKÅRIGT
2	10	4"	100 x 37	— " —
3	12	4"	— " —	— " —
4	8	4"	— " —	— " —
5	20	5"	125 x 43	— " —

BETONG I GRUNDPLATTOR OCH NEDSTIGNINGSBRUNN - K 200
ARMERINGSJÄRN = KS - 40
PROFILJÄRN = SIS 1311
LÄTTBETONG TILL VÄGGAR SKALL VARA AV KVAL. 0,5/30
MURNING UTFÖRES I KC 21/4
TEGEL MURAR I KC 11/14
KONSTRUKTIONSVIRKE = T - 70

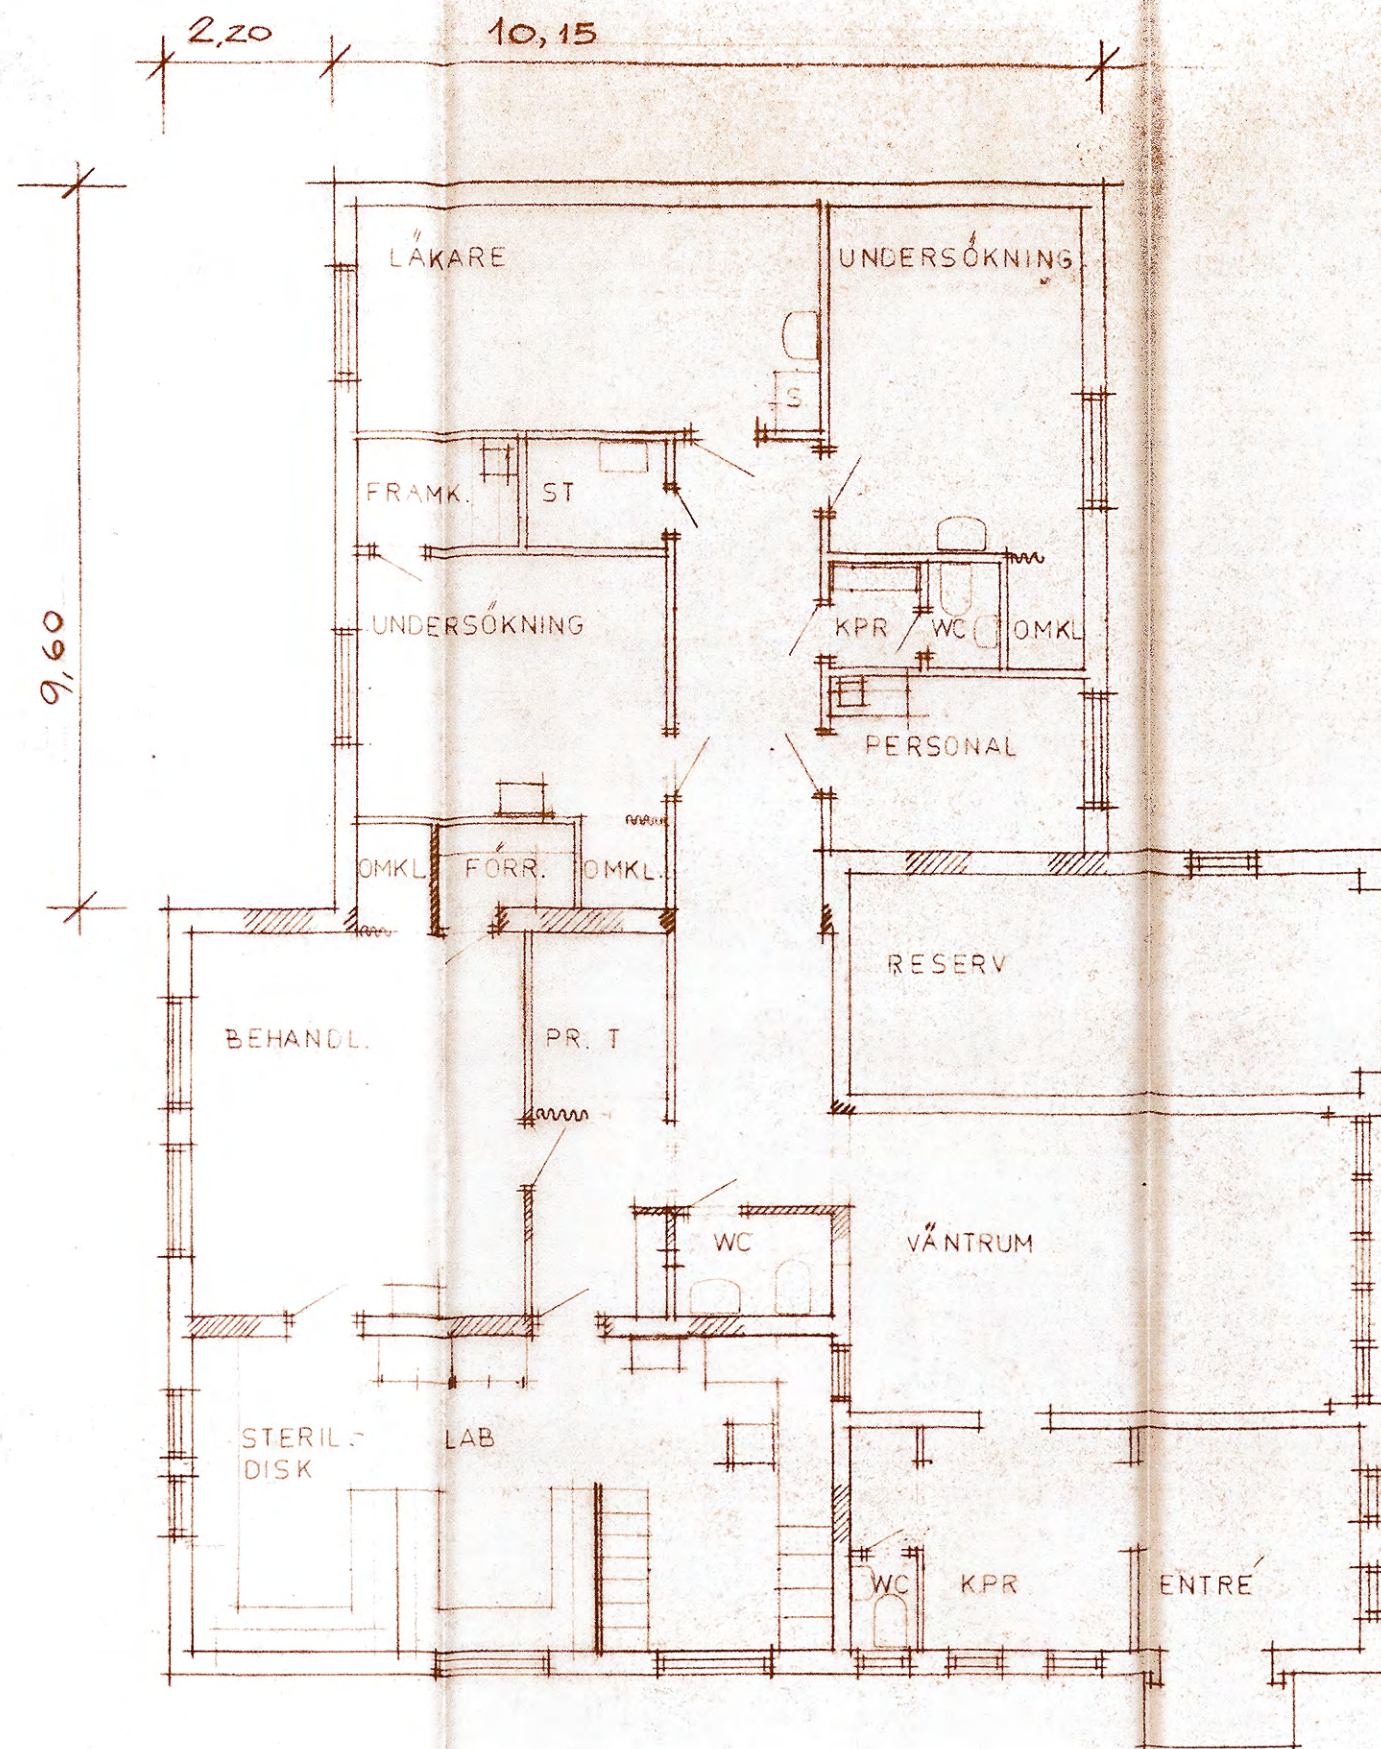

PLAN
1:100


AB. BORRBYBOSTÄDER BORRBY TILLBYGGN. LÅKARSTATION. PLAN			Nr 1
Litt 51. 314 51755. 001	Skala 1:100	Datum 5.4.67	Sign
Kontoret i: KRISTIANSTAD  Kommunernas Konsultbyrå AB			

BYGGNADSNÄMNDEN
 Jämlikt protokoll av den 18/8 1967
 meddelas härmed tillstånd att i en-
 lighet med denna handling utföra
 byggnadsarbete.


Vid arbetets utförande skola alla gällan-
 de författningar och vederbörande myn-
 digheters föreskrifter följas.

BYGGNADSNÄMNDEN 1 

AB. BORRBYBOSTÄDER		Nr 1	
BORRBY		TILBYGGN. LÄKARSTATION.	
PLAN			
21752.001	1:100	Skala	21.314
5.4.67	Datum	Sign	
Kontroll i: KRISTIANSTAD			
Kommunens KONTROLL			
tel 15115			

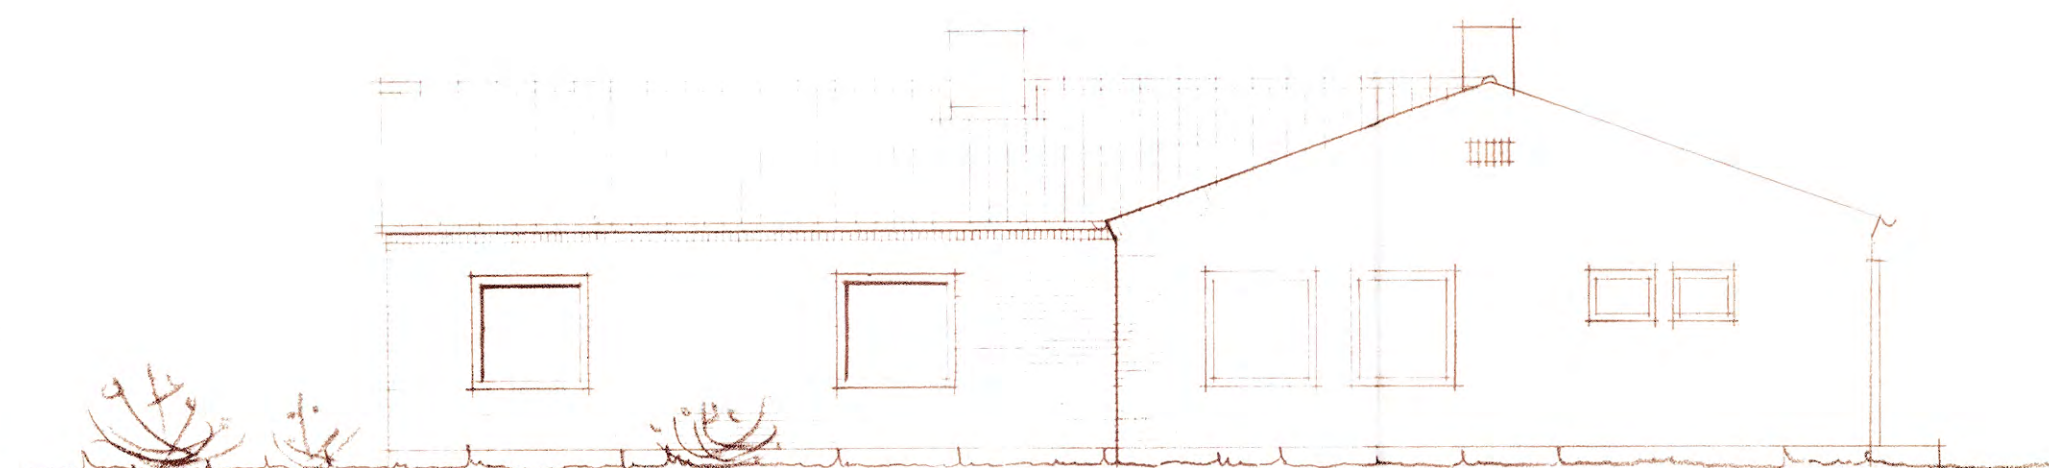


FASAD MOT ÖSTER

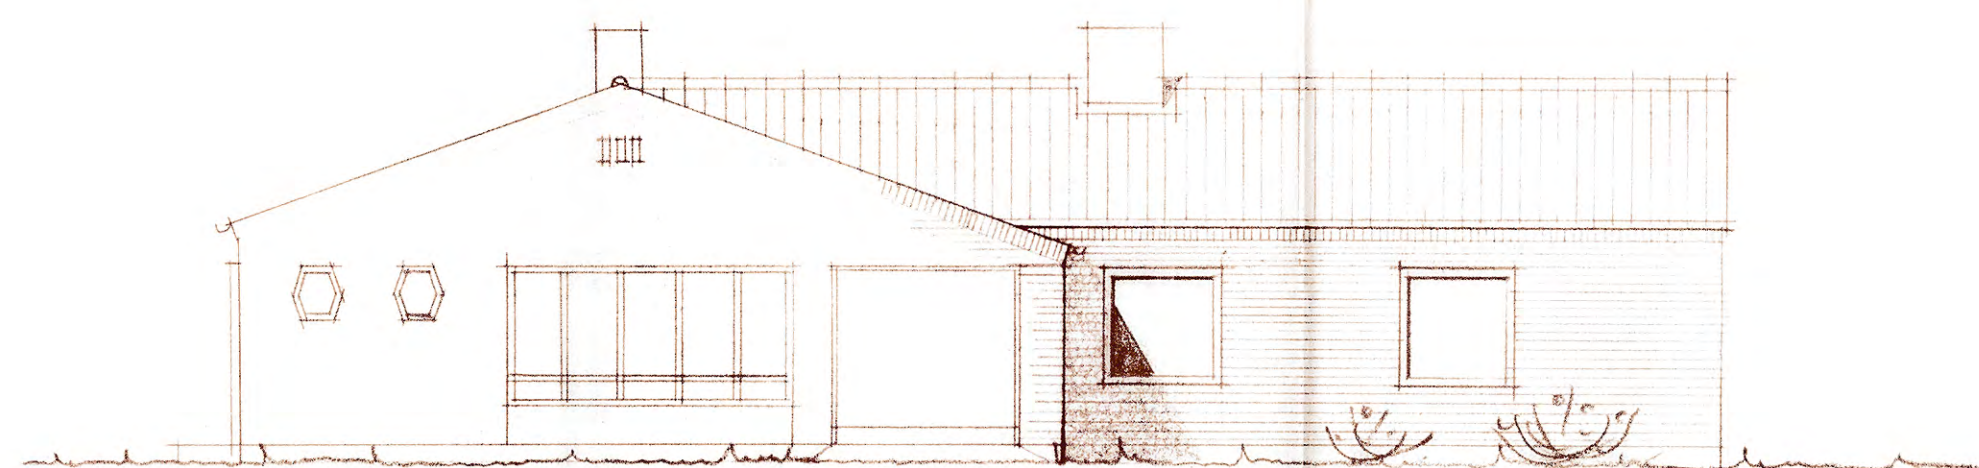


FASAD MOT SÖDER



FASAD MOT VÄSTER

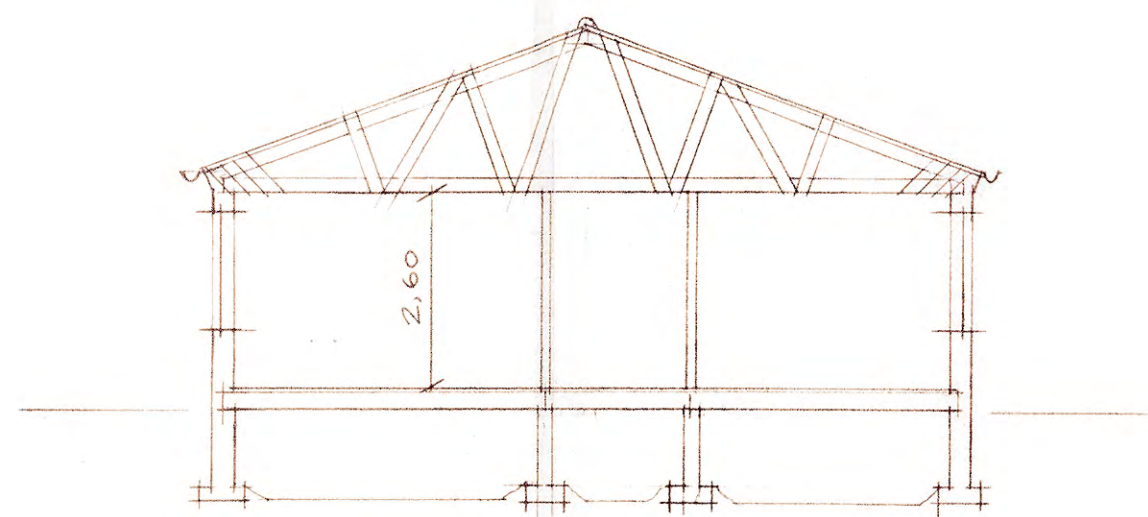


SEKTION

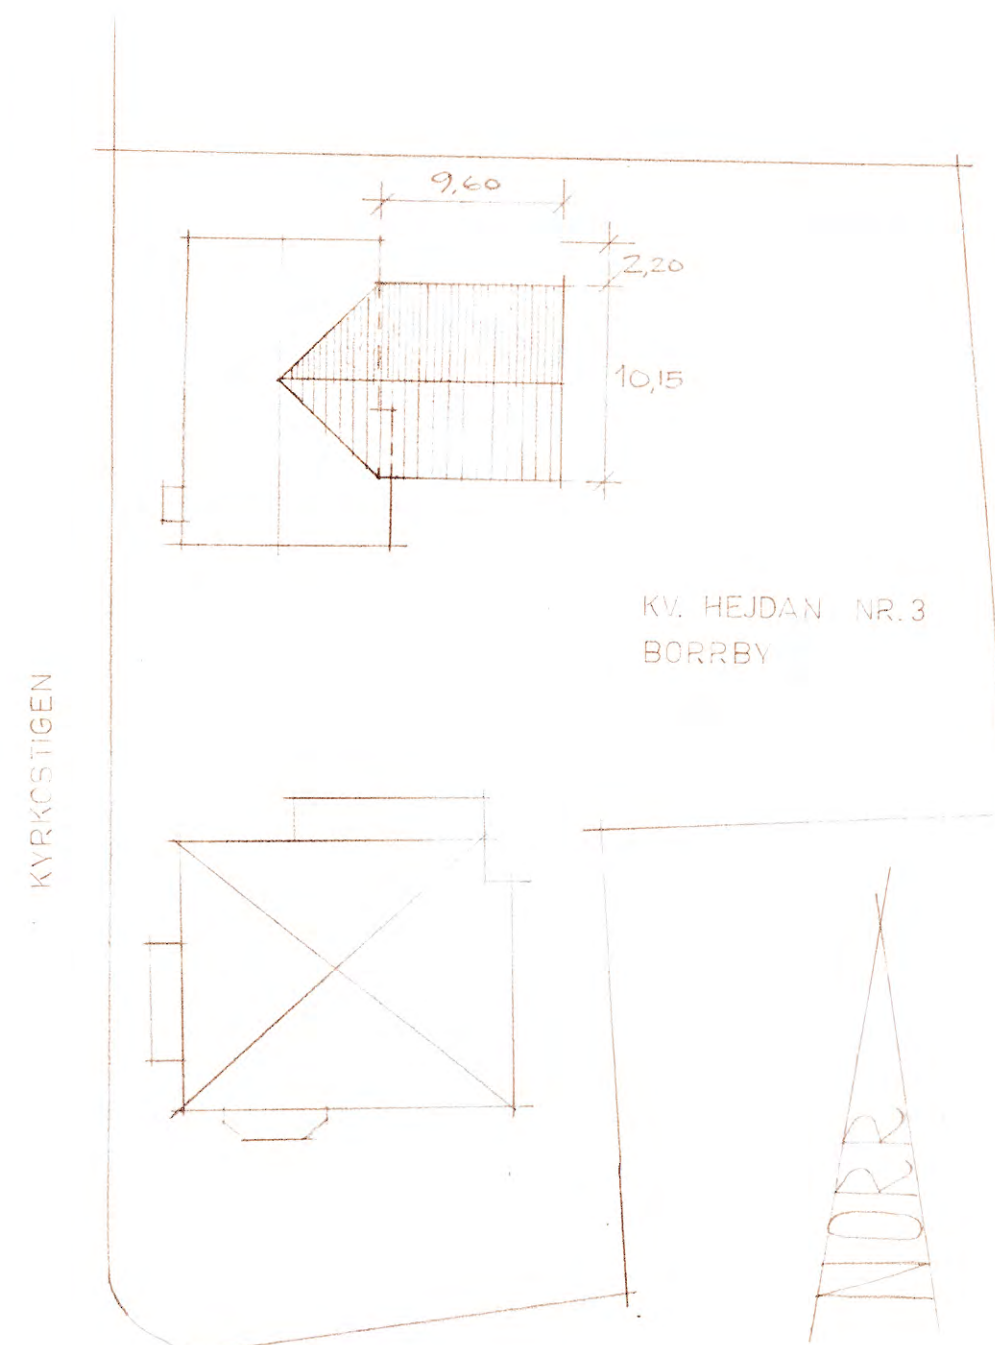

SITUATIONSPLAN
SKALA 1:400

AB. BORRBYBOSTÄDER BORRBY TILLBYGGN. LÄKARSTATION FASADER, SEKT. O SITUATIONSPLAN			Nr 2
Lit 51-314- 51755-001	Skala 1:100 1:400	Datum 27/6-67	Sign
Kontoret i: KRISTIANSTAD <i>Per Almqvist</i> KOMMUNENS KONSULTBYRÅ · LBF			tel 115 115

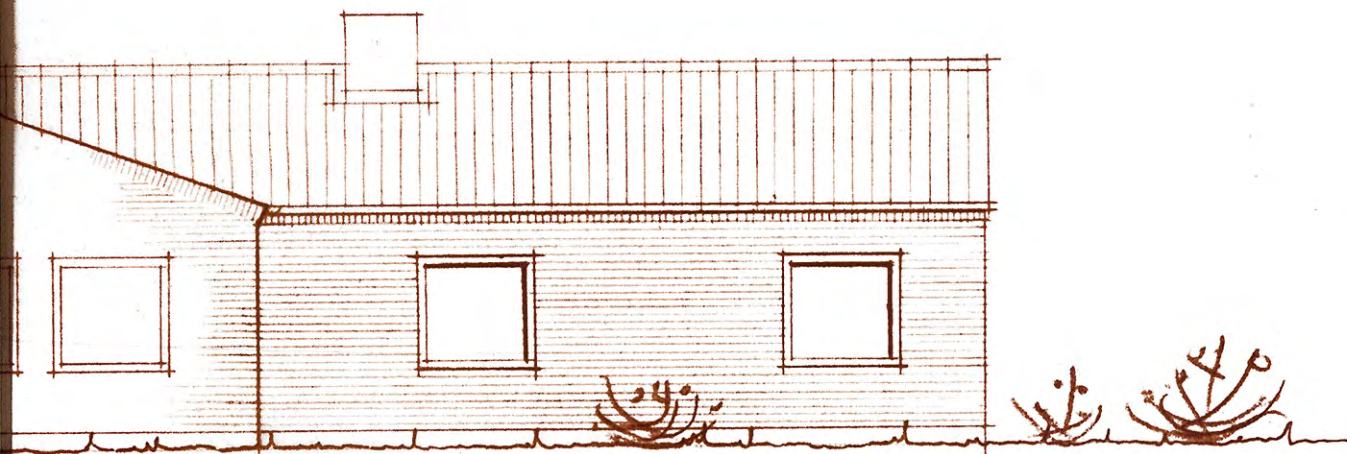


FASAD MOT NORR

Jämför med 1886/67

men 1886/67 och 1886/67
 jämför med 1886/67 och 1886/67
 jämför med 1886/67 och 1886/67
 jämför med 1886/67 och 1886/67

1886/67

[Signature]

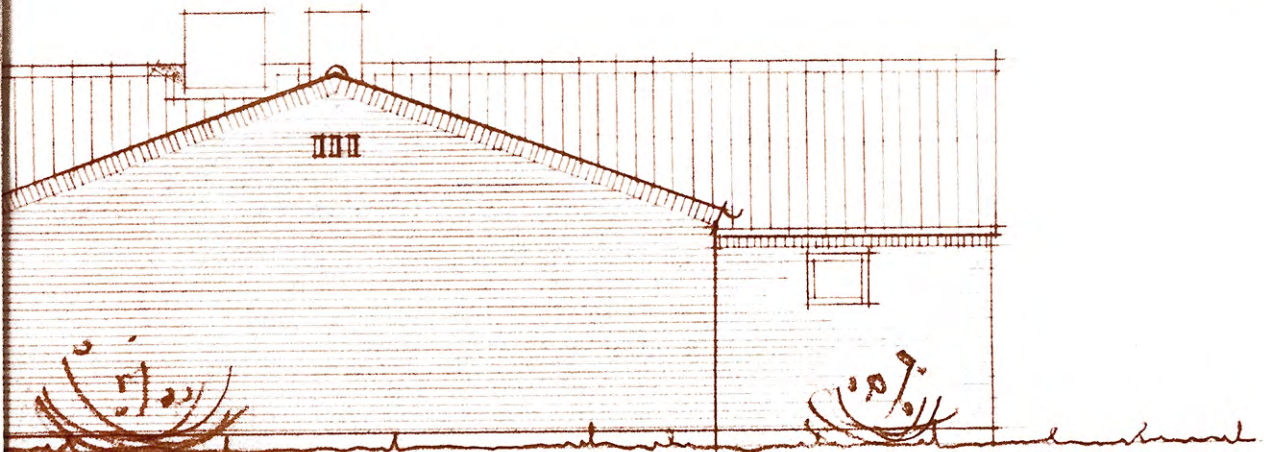

FASAD MOT ÖSTER