




KÄLLARPLAN

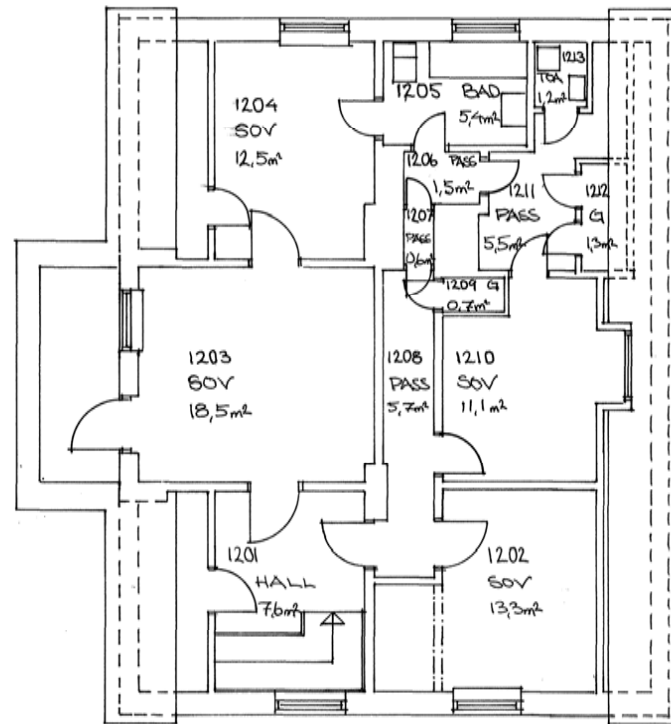

PLAN 1 TRAPPA

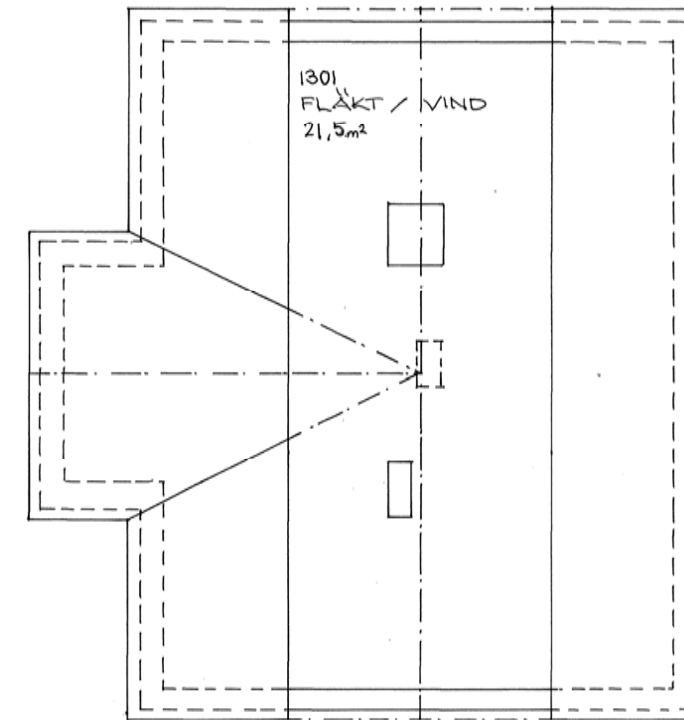

VINDPLAN

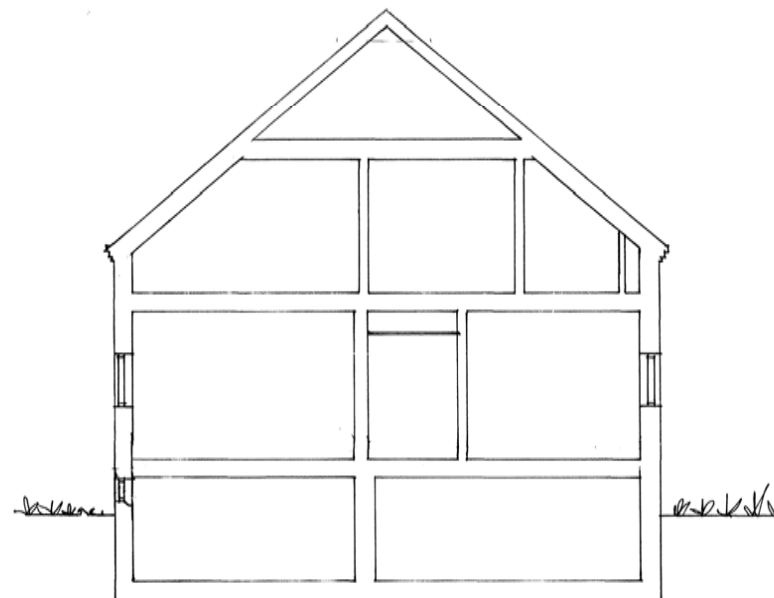

SEKTION

**SIMRISHAMNS KOMMUN**  
**FASTIGHETSKONTORET**  
 STIBY 14:66, GÄRSNÄS, SIMRISHAMN  
 GÄRSNÄS LÄKARSTATION  
 PLANER, SEKTION  
 SKALA 1:100  
 SIMRISHAMN 960422 L. HELMERSSON