

19:18

GRÖN-
OMRÅDE

AVLOPPLEDN +225


1:25






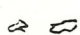
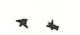



PUMPSTATION

PAST
FÖR
SOL


LEKPLATS

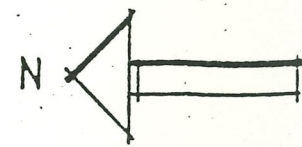B

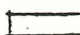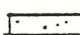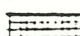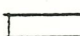


- FÖRKLARINGAR**
-  ASFALT
 -  GRÄSYTOR
 -  PLATTYTOR
 -  AVGRUSADE GÅNGAR
 -  HÅLLAR
 -  BUSGAR
 -  LÖKAR/BLOMMOR
 -  TRÄD
 -  KANTSTEN
 -  BELYSNINGSSTOLPE


PLAN

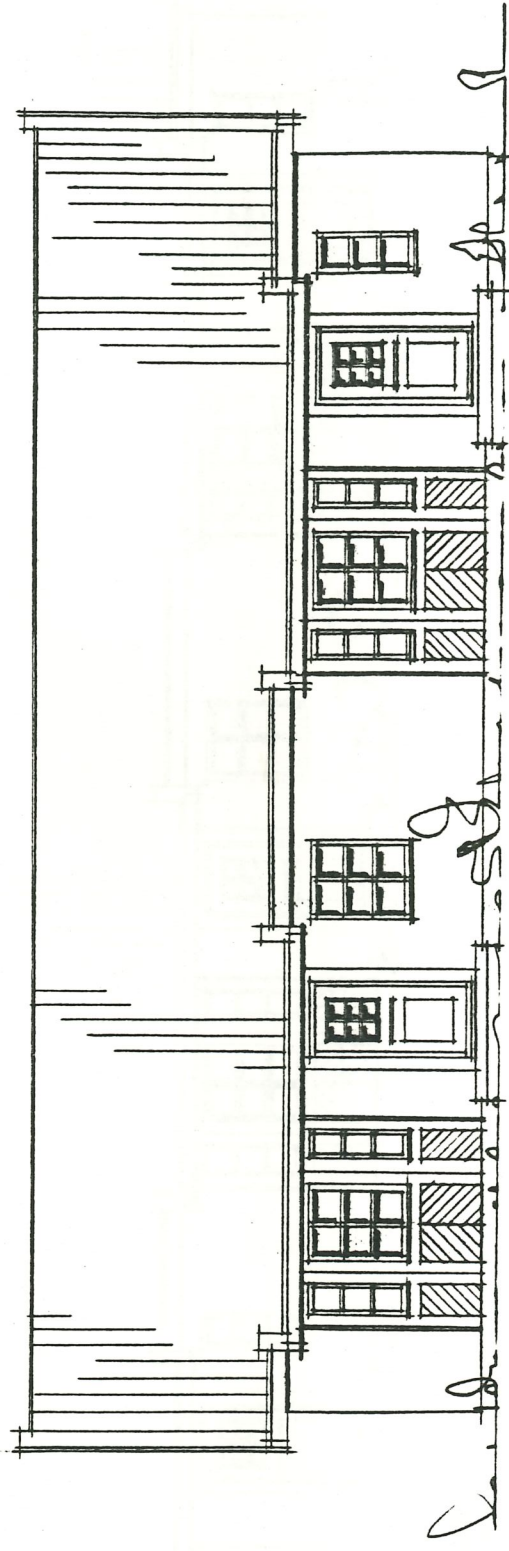

FASAD MOT ÖSTER

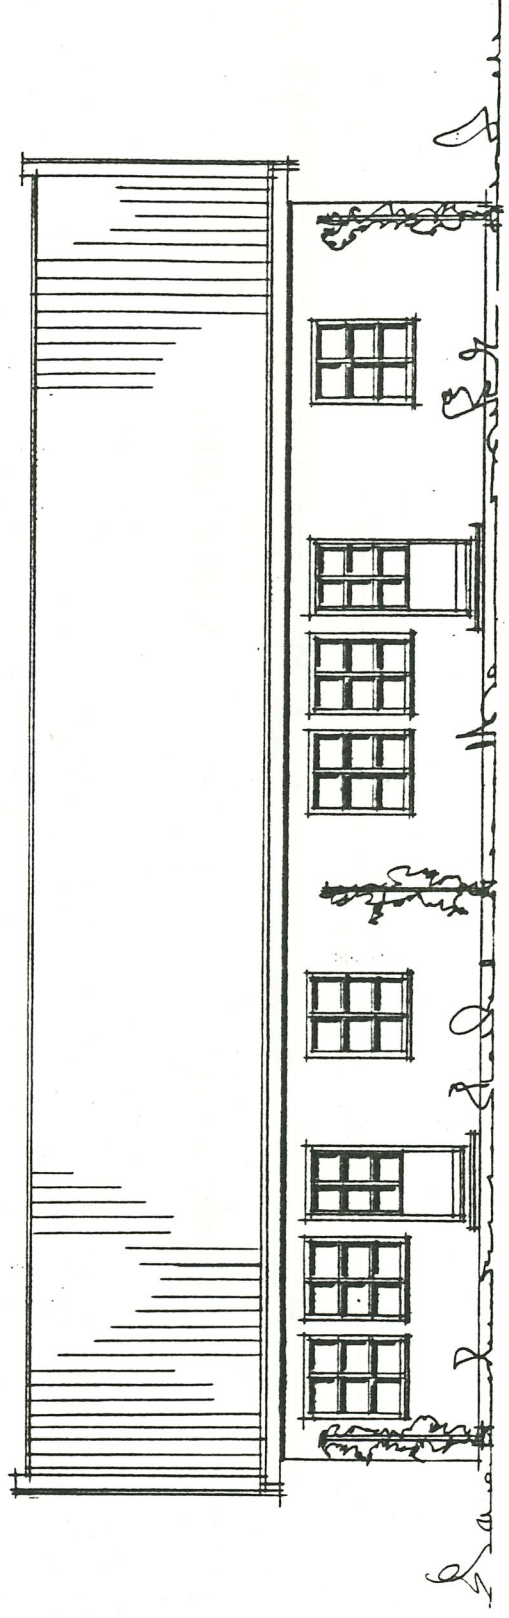


FASAD MOT VÄSTER

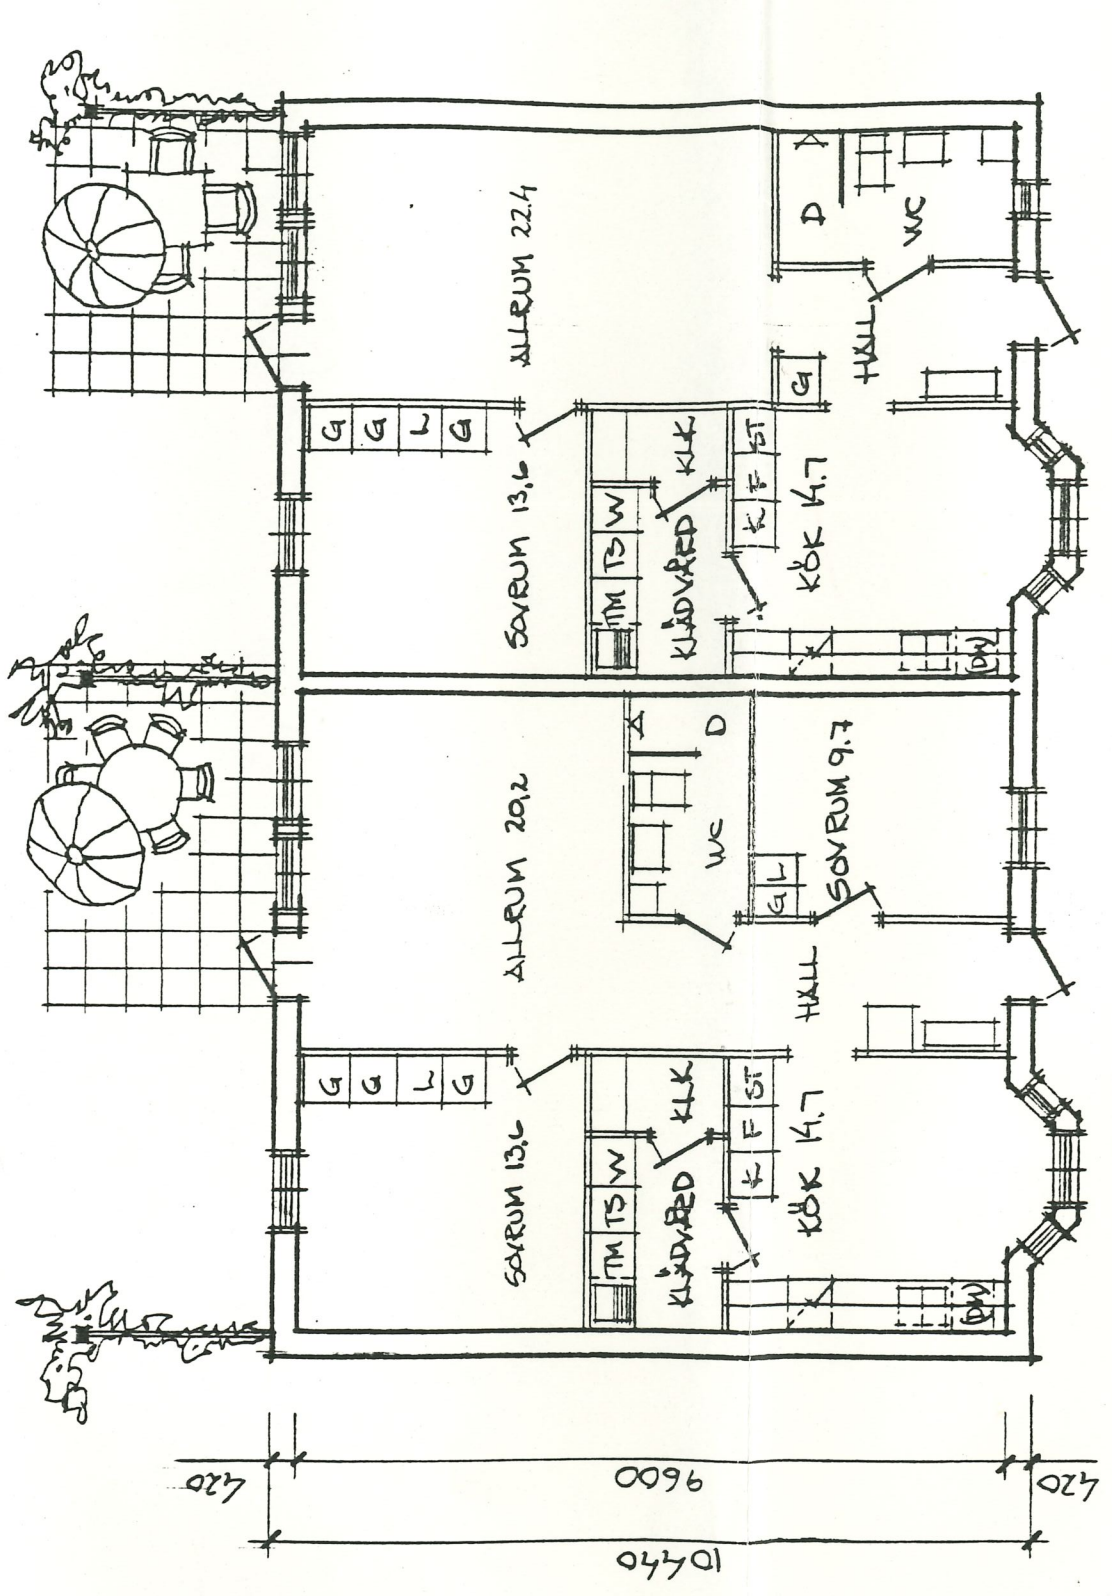


3 RoK 82 M²

2 RoK 70 M²

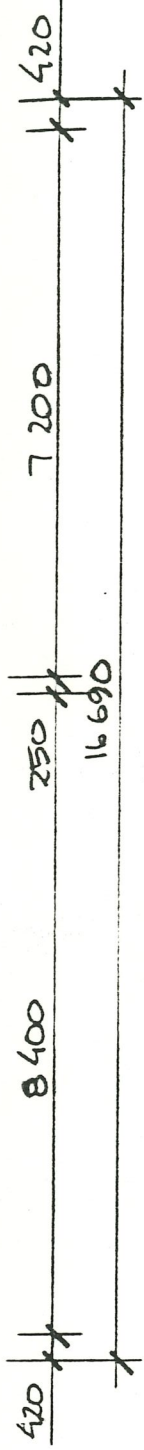


PLAN


HUS A

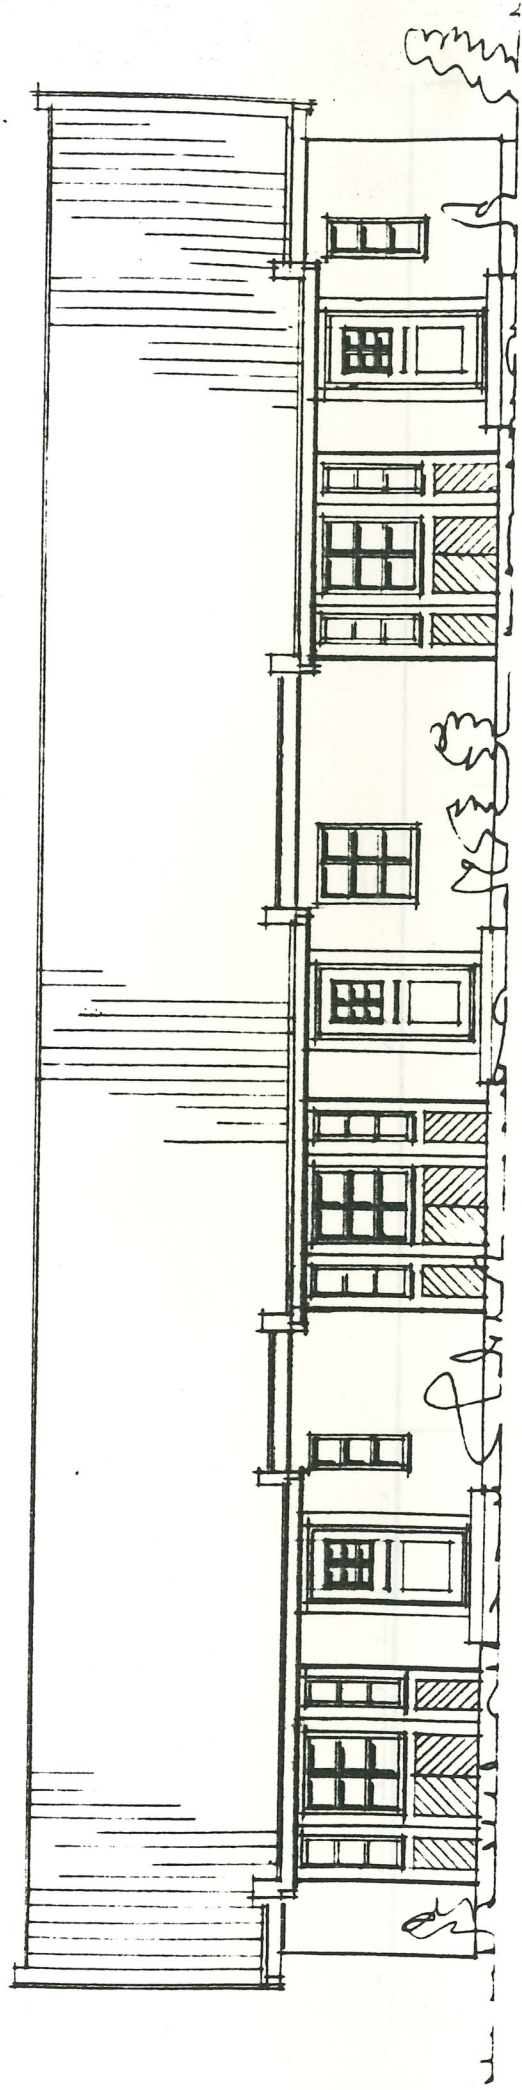

FASAD MOT ÖSTER

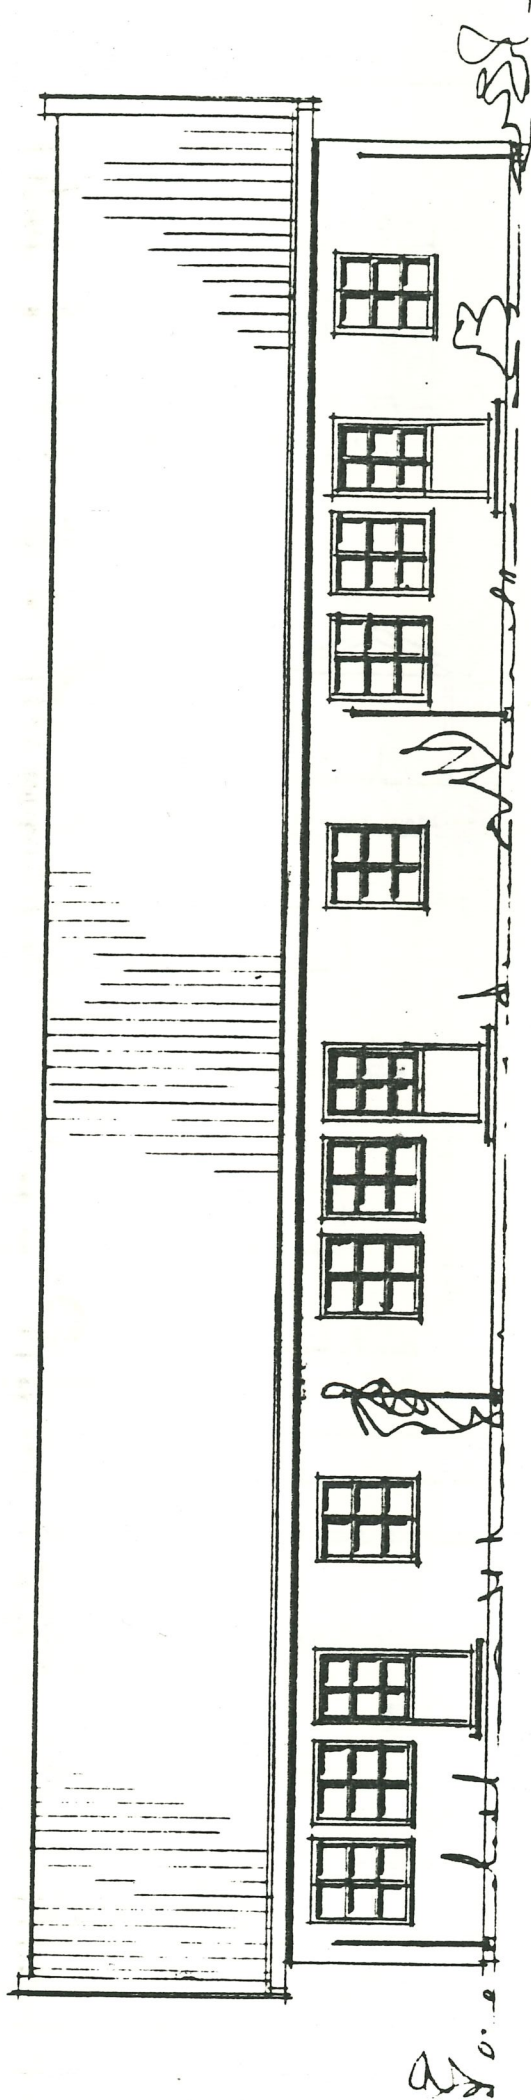

FASAD MOT VÄSTER

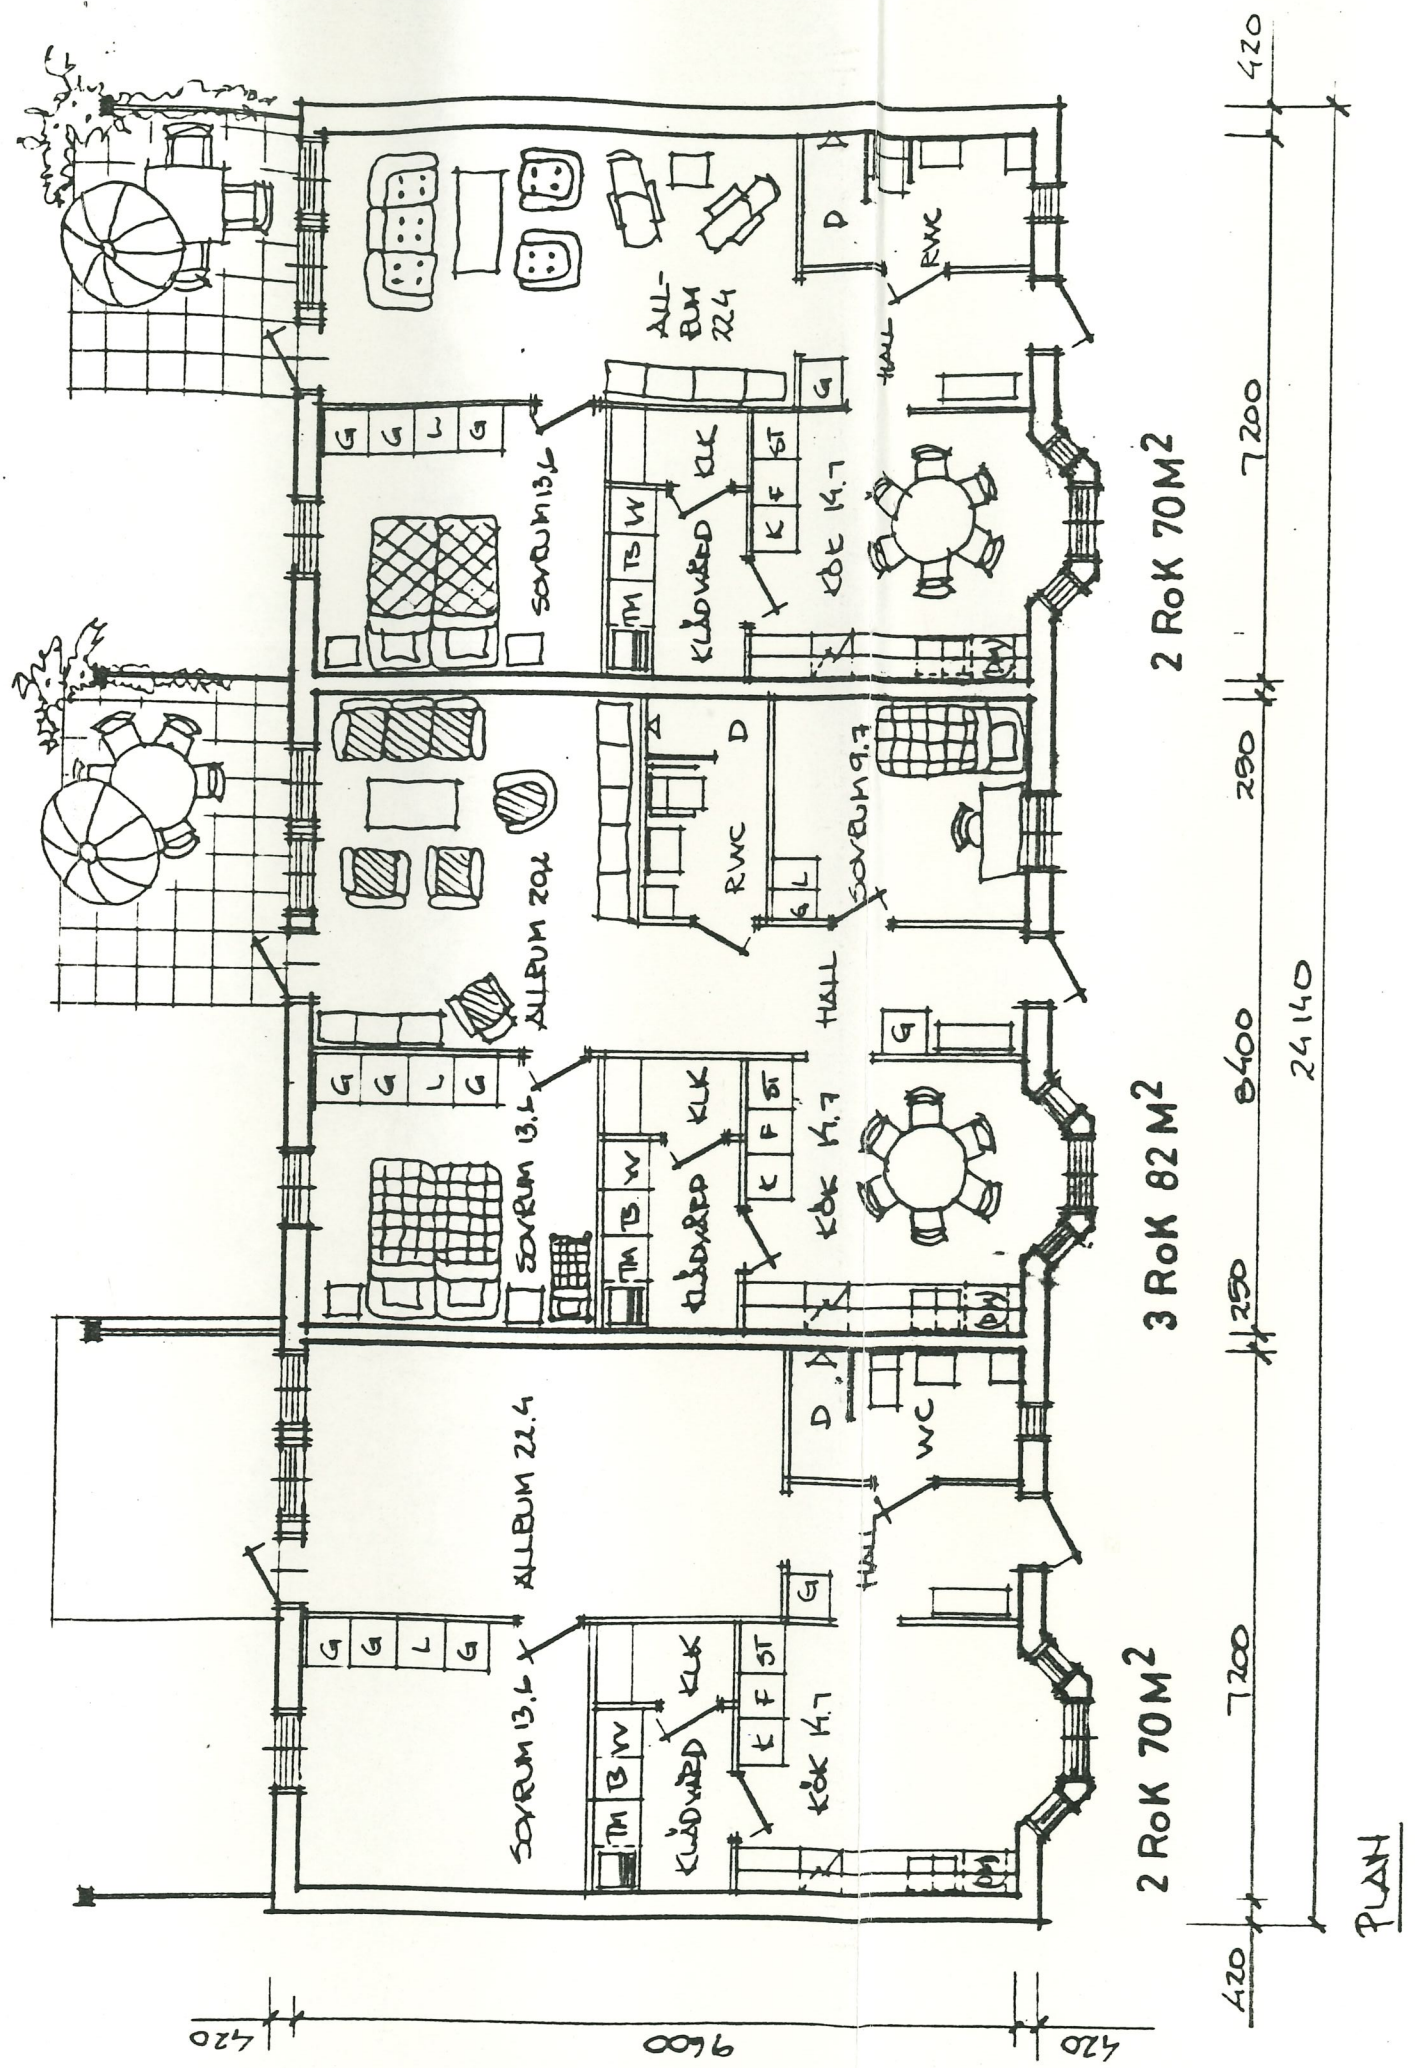


2 RoK 70M²

3 RoK 82M²

2 RoK 70M²

PLAN

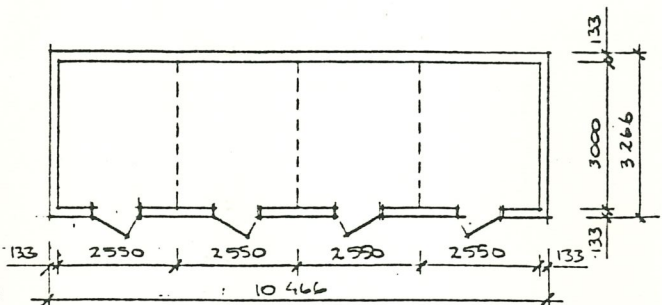


PLAN FÖRRÅD 1




FRONT ÖSTER


FRONT VÄSTER

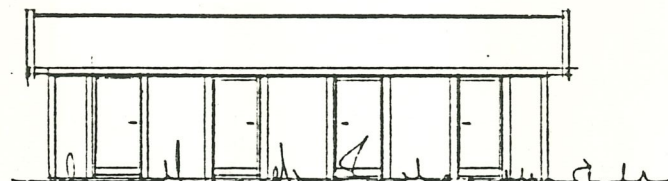


FRONT SÖDER

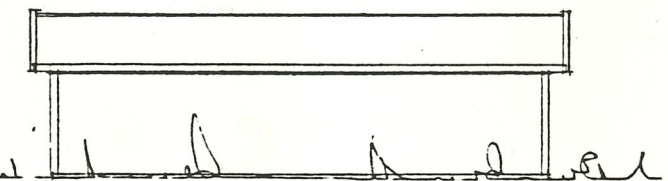

FRONT NORR

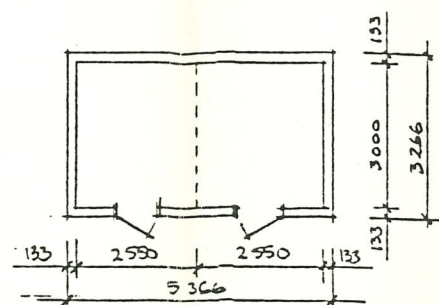


PLAN FÖRRÅD 2

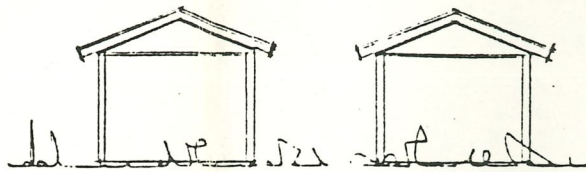


FRONT ÖSTER


FRONT VÄSTER

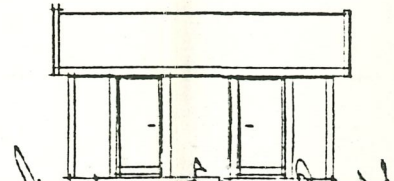


FRONT SÖDER

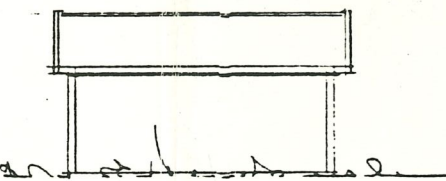

FRONT NORR

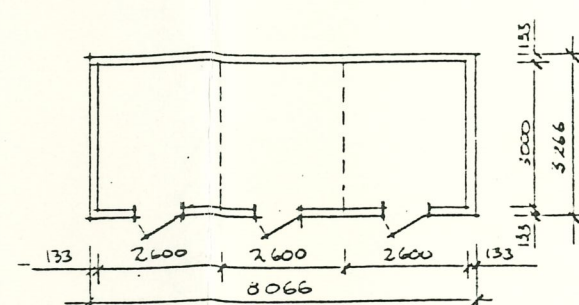


PLAN FÖRRÅD 3

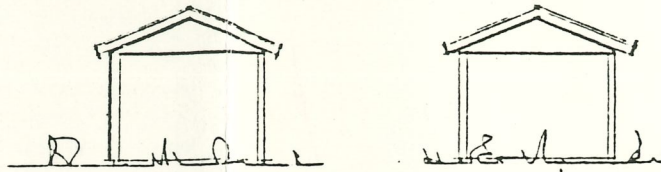


FRONT SYDÖST


FRONT NORDVÄST

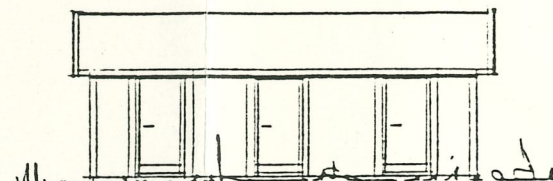


FRONT NORDÖST

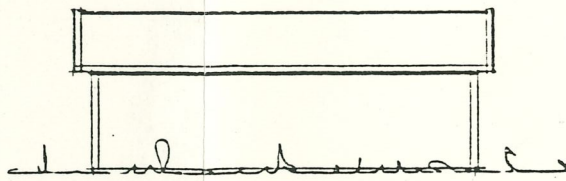


FRONT SYDVÄST

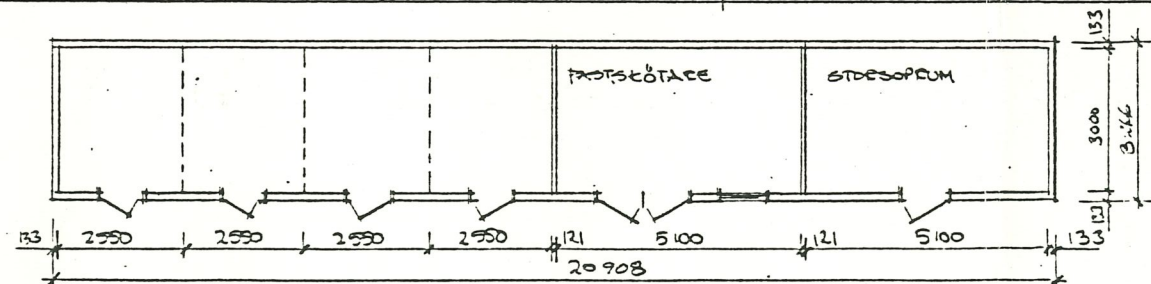


PLAN FÖRRÅD 4

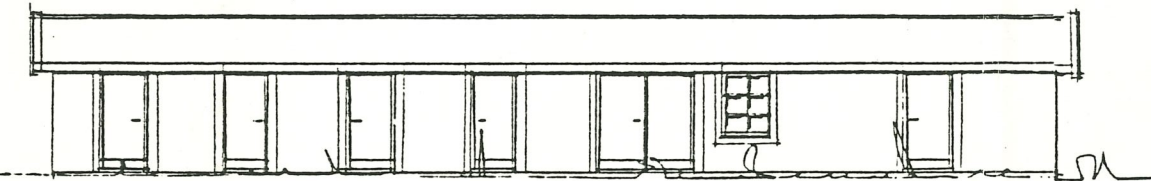

FRONT NORDVÄST

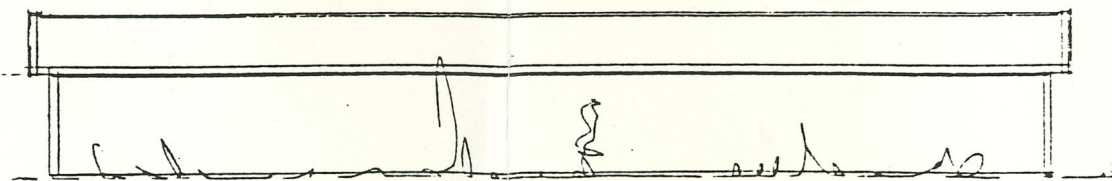

FRONT SYDÖST

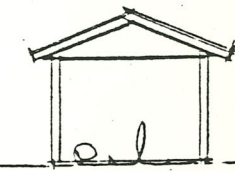

FRONT SYDVÄST/NORDÖST

FÖRRÅD

REG	ANT	AVSER	DATUM	SIGN
DEL AV ELJÄRÖD 19:2				
TOMELLILA KOMMUN				
NYBYGGNAD MARKLÄGENHETER				
BORO AB EGENHÄDER				
Boro AB Box 1001 571 12 LANOSBRO 1 SWEDEN TEL 0383-004 10				
RITAD	SKALA	ARBETSNUMMER	RITNINGNUMMER	DATUM
	1:100	8703	104	27.09.12
		AB90A9		