SIMRISHAMNS KOMMUN

ARBETSBLAD
Beslutdatum

Stadsarkitekten

1972.01.11 1007

Delgivning till

Sökande

Gärsnäs AB N Olsson & Co
Stiby 1
GÄRSNÄS

Sökandens telefonadress
500 09

Byggnadslov
Ärende och beslut

§ 1006 Dnr 1971.454 333

Stiby 1:100, ny port i norrfasad

Byggnadslov beviljas.

Ansvarig arbetsledare

Allmänna föreskrifter

☐ Kompletterande handlingar

☐ Särskilda föreskrifter

Inkom den	Anm

Anmaning

Sökanden anmanas att om beslutet bevisligen underrätta grannar och andra, som kan beröras därav

Anmälningar

Anmälan den	Besiktning den	Anm

☒ 1. Påbörjande

☐ 2. Grundbottenbesiktning

☐ 3. Lägesbesiktning

☐ 4. Stombesiktning

X

☐ 6. Slutbesiktning

Avgifter

Granskning och besiktning, kr


Nybyggnadskarta, kr

Summa avg, kr
30:--

Underskrift

Olsson

Detta ärende kom av misstag ej med vid anmarsk.

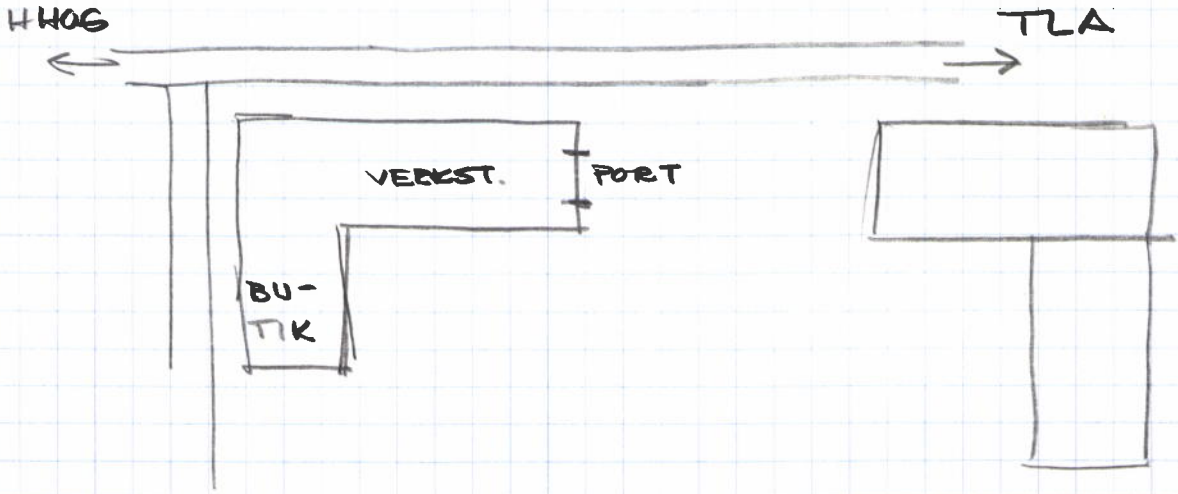

Besök på pl 14/12-71

Han medgivit beställn. av porten.
Han begärt pit-pl
Talig: mellangiå ang som byggn.
Han sagt att pt-ark hol. kan ta detta som leleg.-ärende.

Gärsnäs A.-B. N. Olsson & C:o

JÄRNAFFÄR - BYGGNADSMATERIALIER - TRÄVAROR - LANTBRUKSMASKINER OCH REDSKAP
TEL. 0414/500 09, 501 09 - POSTGIRO 28 46 10 - BANKGIRO 66-25 05

DISTRIKTSFÖRSÄLJNING AV
SKÖRDETRÖSKOR
PICK-UPPRESSAR

27053 Gärsnäs den 6 december 1971.

SIMRISHAMNS KOMMUN
Byggnadsnämnden
07. 12. 71
Diarienr 1971. 457 | Diarieplanbeteckn 333

Byggnadsnämnden
Simrishamn.

Ang. Uppsättning och montering av verkstadsport gäll. fastigheten Stiby 1:100, Gärsnäs.

Vi avse härmed att uppsätta och montera en vikport 4 delad enl. beskrivning, handdriven, höjd 4000 m/m och längd 4800 m/m utåtgående i verkstadens norr gavel mot gårdsplanen. Portens yttersida är klädd Essem metall-lackerad korrugal, grålack. TRP - 20. plåt.
Porten är isolerad med 40 M/m Frigolitisolering och försedd med tätningslister samt dess innersida klädd med 1/4" oljehärdad masonite. Såväl stomme som ram är tillverkat i profiljärn.

Vi emotse tacksamt skyndsam behandling av ärendet, då arbetet kommer att utföras snarast efter Edert godkännande.

Högaktningsfullt
Gärsnäs A.-B. N. Olsson & Co

Bifogas: 1 byggnadsritning
1 broschyr.


Kjell Olsson 55009

TILLHÖR STADSARKITEKTENS
I SIMRISHAMN BESLUT
ENLIGT PROTOKOLL AV
DEN 11 1 19 72 § 006
BETYGAR:

ekonomi i modul

ALLHABO *portar*

TILLHÖR STADSARKITEKTENS
I KRISTIANSTAMN BESLUT
ENLIGT PROTOKOLL AV
DEN 11/1 19 72 § 1006
BETYGAR

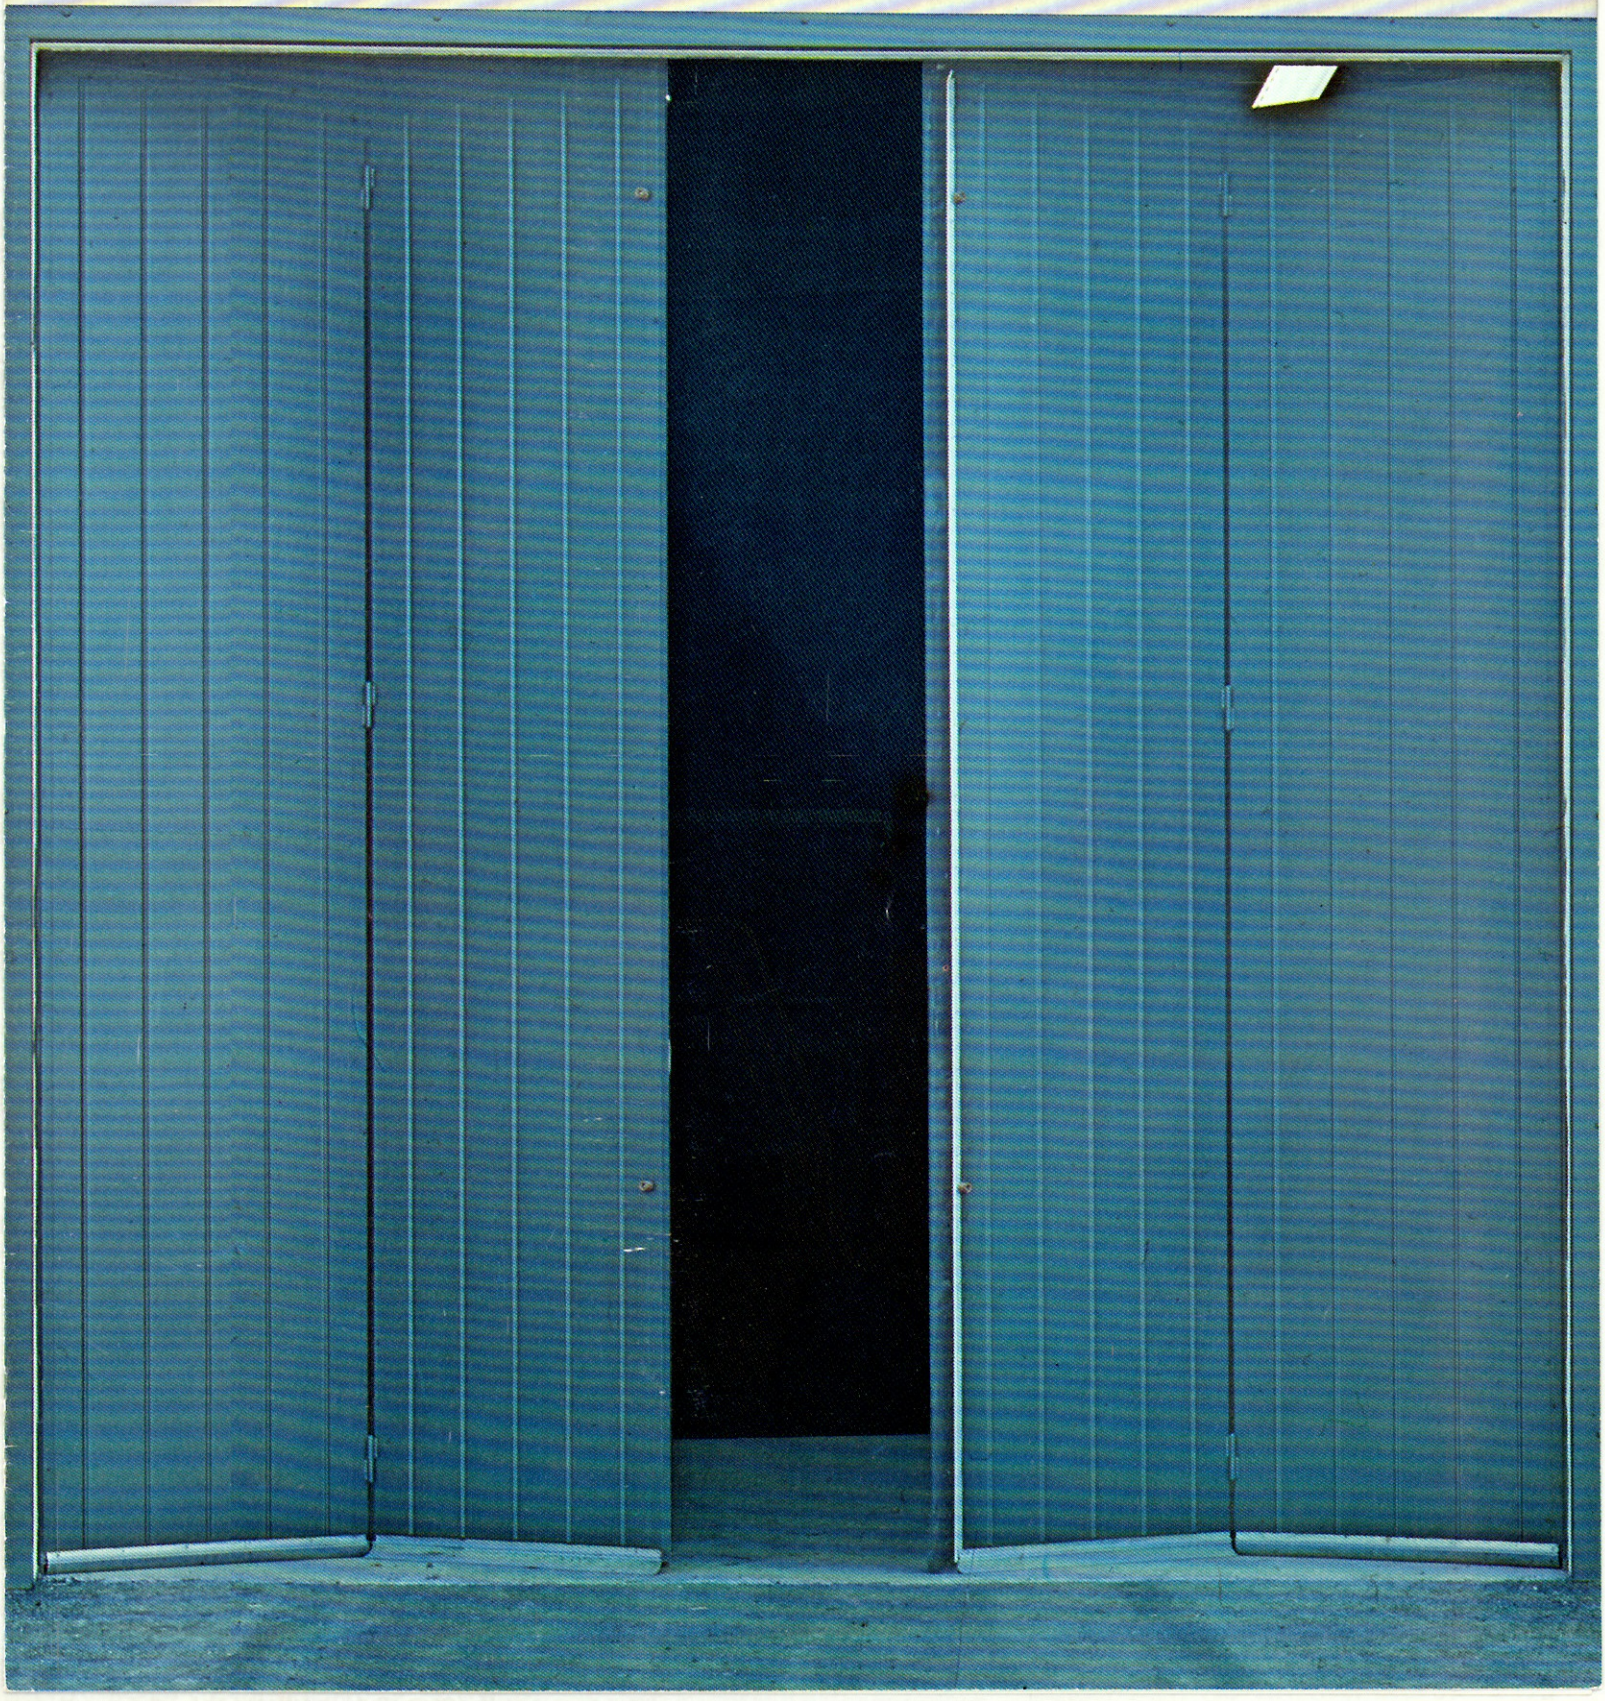

1M=basmodulen=100mm

I Svensk Standard SIS 050105 har man slagit fast att portöppningens höjd skall vara multiplar av 3M=300 mm. Måttet räknas från färdigt golv till överkant portöppning. I plan har man också bestämt att måttet C/C pelare skall utgöra multiplar av 3M. Allhaboverken kan nu erbjuda modulanpassade hand- och eldrivna vikportar från lager i tre storlekar, 36M×36M — 36M×42M — 42M×42M. Dessa tre storlekar är avsedda för passage av praktiskt taget alla landsvägsgående fordon. Med våra modulanpassade vikportar förenklas både projektering, montering och service.



En standardisering av portarnas mått är en nödvändighet såväl ur projekterings- som ekonomisk synpunkt. Allhaboverkens modulanpassade portar är därför lösningen.


Genom att alltid räkna med måttenheterna 36 och 42 M vet arkitekten att det finns standardportar att tillgå. Byggherren vet att både handmanövrerade och elmanövrerade portar finns på lager för omgående leverans. Måtten är desamma! Det är bara att bestämma sig för det för ändamålet mest lämpliga drivsättet. Modulportarna är också en god ekonomisk lösning av portfrågan. Tänk bara hur lätt det är att i framtiden byta en skadad sektion!

Portarna är på båda sidor helt klädda med elförzinkad "Allhabo profilplåt". Det är en snygg plåt som också står stark mot yttre åverkan. Profileringen ger god genomventilation. Vatten och fukt kan inte stanna kvar i porten. Genom att plåten är galvaniserad och alla invändiga rörytor är bestrukna med zinkfärg, har portarna ett utmärkt invändigt rostskydd. Isoleringen utgörs av mineralull 40 mm. Utvändigt är sektionerna vid leveransen grundmålade en gång med zinkkromatprimer. Portarna levereras med våra välkända beslag med kullagrade gångjärn och bärbeslag, speciellt gjorda för vikportar.

Samtliga portar kan levereras med gångdörr.


4-delad handdriven

Levereras som inåtgående port. För lätt och effektiv låsning av portarna är de försedda med Allhabo-spanjoletten med justerbar nedre stång. Dessutom ingår beslag för hållning av portsektionerna i öppet läge samt portstoppar.

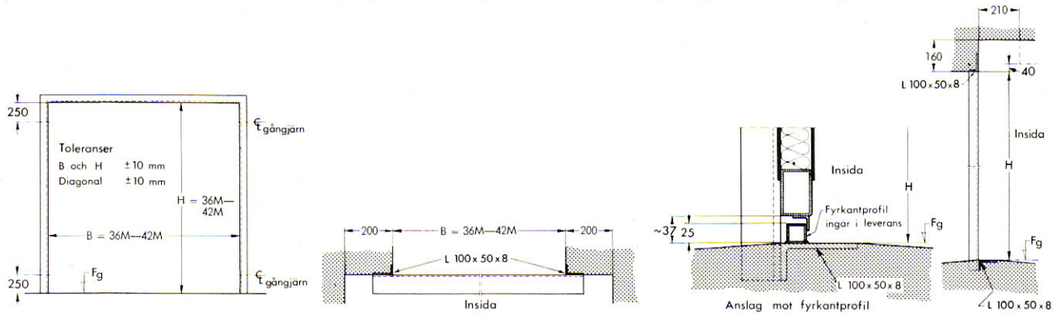

4-delad eldriven

Levereras som inåtgående. Drivanordningen utgörs av två stycken motorspel AI 0,5 hk inklusive länkarmar, konsol och portfäste. Vidare elutrustning bestående av strömvändare, motorskydd och tryckknappslåda. Porten levereras med klämskydd godkända av Arbetarskyddsstyrelsen och för övrigt enligt deras anvisning nr 60.

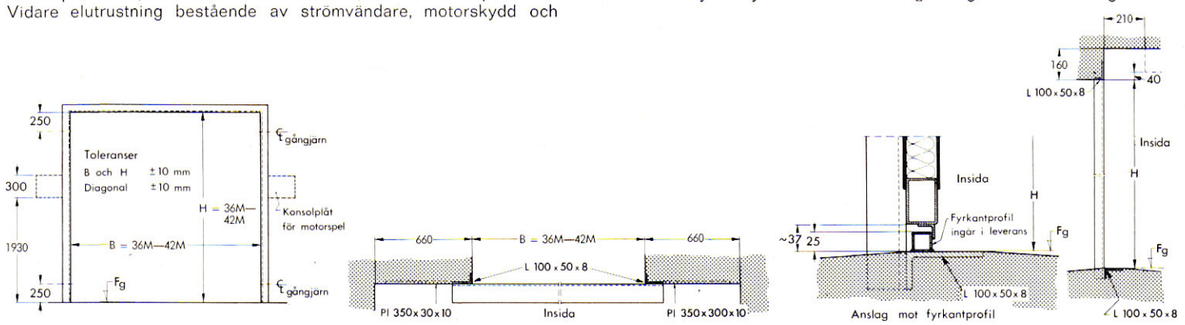


fasadelement med port

Allhaboverken åtar sig leverans av hela fasadelement med inbyggd port avsedda att täcka avståndet mellan två pelare, golv och tak. Partierna bredvid porten utgörs av vertikala element med bredd =6M. Dessa kan kopplas ihop med varandra fram till centrum pelare. Elementet över porten har en höjd av 3M och längd lika med måttet mellan pelarna. Även dessa är byggbara i höjdled.

Fasadelementen är utförda av samma material som portsektionerna och beslagningen är förberedd för portens upphängning såväl i sidoelementen som i elementet närmast över porten. Elementen sätts fast med bult i ankarskenor som gjuts in i pelarna. Vid stålpelare levereras svetselement för fastsättningen.

rätta porten efter behovet

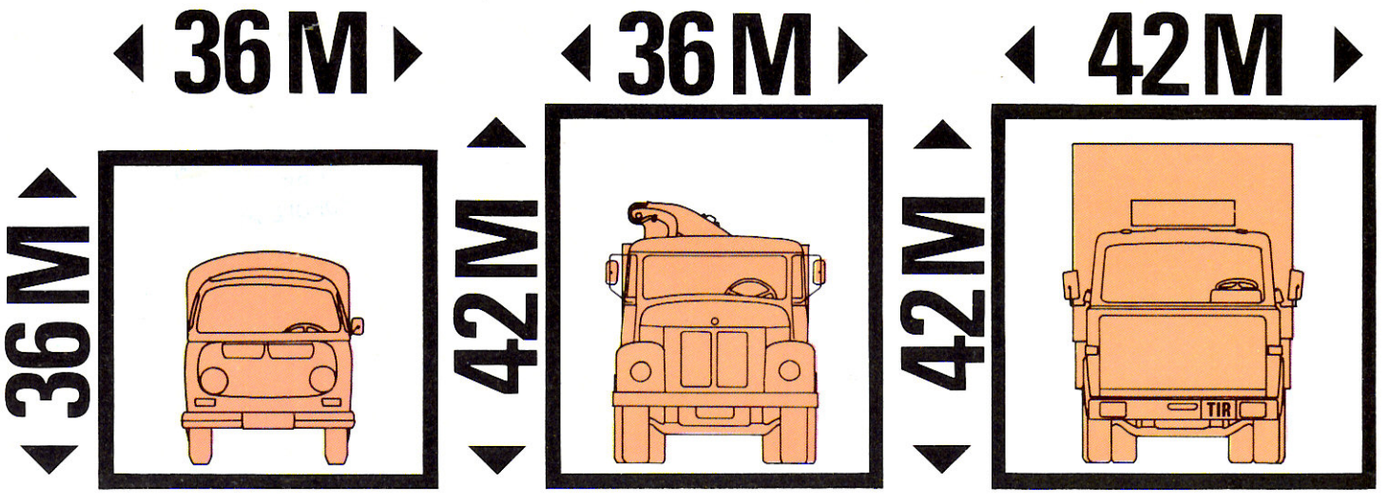

För person- och skåpbilar och andra fordon av denna storleksordning räcker det utmärkt med den minsta porten med måtten 3,6×3,6 m.

För mindre och medelstora lastbilar, distributionsfordon av olika slag, kranvagnar, utryckningsfordon, mindre bussar etc. lämpar sig en port av mellanstorleken 3,6×4,2 m.

För stora långtradare, större person- och varubussar etc. bör man välja en port med väl tilltagna mått både på höjden och på bredden. Den största standardporten mäter 4,2×4,2 m.

116

ALLHABO *portar*


TILLVERKNING · FÖRSÄLJNING · KUNDTJÄNST

Tillverkning
Allhaboverken AB, 702 27 Örebro, Adolfsbergsvägen 3, tel 019-13 06 20, tga Averk s, telex 73393.

Försäljning
114 46 Stockholm: Grev Turegatan 7, tel 08-14 12 90
416 59 Göteborg: Danska vägen 84, tel. 031-19 18 21
211 45 Malmö: Davidshallsgatan 23, tel 040-793 50
702 27 Örebro: Adolfsbergsvägen 3, tel 019-13 06 20
850 07 Sundsvall: Sanatorievägen 9, tel 060-15 81 74
552 47 Jönköping: Birger Jarlsg. 25, tel 036-13 65 20

Kundtjänst
Allhaboverken tillverkar och monterar portar. Ständig lagerhållning av reservdelar. Broschyrer, rådgivning, ritningar och offerter.


STRÖMELL REKLAM AB · REPRO PRINT AB Stockholm 1970

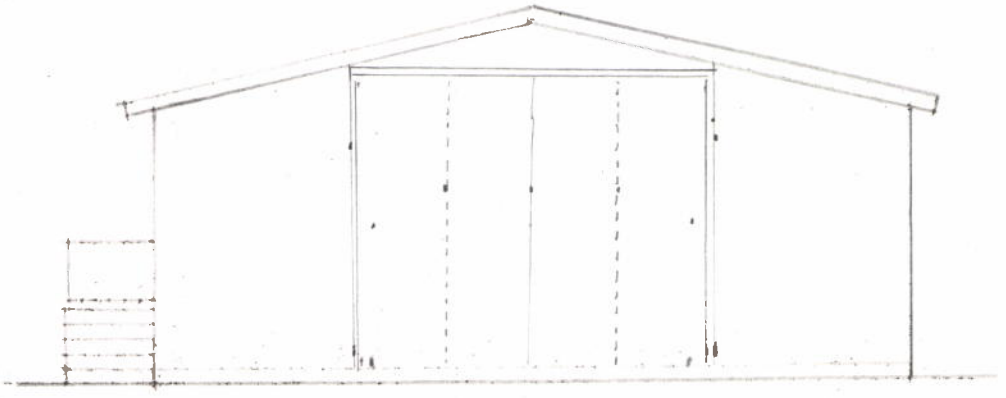

TILLHÖR STADSARKITEKTENS
I OXELÖSUNDS BESLUT
ENLIGT PROTOKOLL AV
DEN 11/1 19 72 § 006
BETYGAR:

Tillhör byggnadstillstånd
L 44237
Kom in 17/3 1972
Oxelösunds kommun

Skiss 1:100

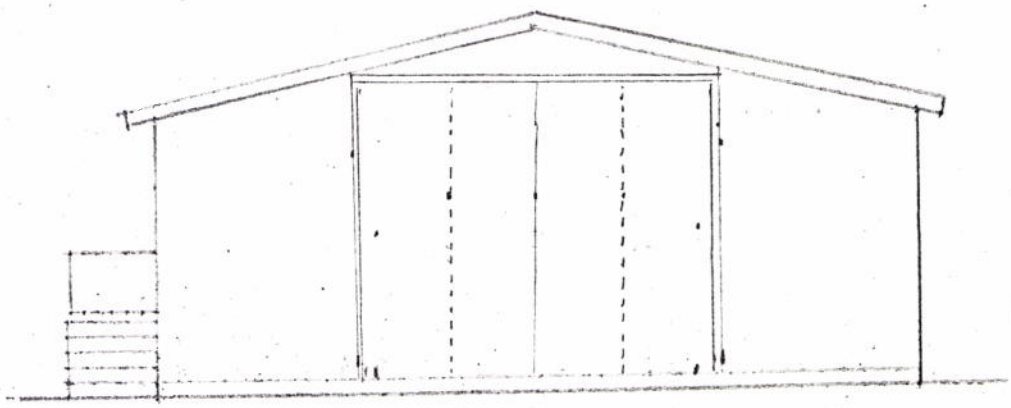

TILLHÖR STADSARKITEKTENS
BESLUT
PROTOKOLL AV
DEN 11/1 19 72 1006
BETYGAR Larsson

Tillhör byggnadstillstånd
L 12257
Stockholm den 19 9 1972
Fastighetsägare
Fastighetens adress

Friby 1:100