ANSÖKAN OM BYGGNADSLOV.

Ifylles av den sökande och insändes i 2 ex. till byggnadsnämnden minst tio dagar före det sammanträde varå ansökningen önskas behandlad.
Obs.! Handlingarna få ej rullas.

N:r 335 D. Tillhör länsstyrelsens i Kristianstads län resolution den 21 maj 1952.
På tjänstens vägnar:

Samhällets namn: Gärsnäs

Kvarterets nummer och namn:

Tomtnummer, jordregisterbeteckning: Stiby 1:100

Sökandens efter- och förnamn: AB N. Olsson & C:o

Yrke eller titel:

Nuvarande postadress: Gärsnäs Tel. 199

Ärendets art (ny-, på-, till- eller ombyggnad, schaktning, rivning eller dyl.):

nybyggnad av verkstad och lagerlokal

Bifogade handlingar:
Karta över tomten eller tomtplatsen jämlikt 136 § i Byggnadsstadgan ("Nybyggnadskarta")
Situationsplan i 2 ex. med samtliga byggnader å fastigheten och där så erfordras kringliggande fastigheter inritade.
Ritningar, fackmässigt upprättade i skala minst 1:100 och i format endera 210 x 297, 420 x 297 eller 420 x 594 mm. i 2 ex., varav det ena med tusch å kalkérväv. Ritningarna skola genom ritade beteckningar angiva i byggnaden ingående material.
Äganderättsbevis eller förfoganderättsbevis.
Beskrivning (ifylles å omstående sida).

Gärsnäs den 28 / 2 1952

Gärsnäs A.-B. N. Olsson & Co
Olsson

Sökandens egenhändiga namnteckning.
Rättsinnehavaren till ovannämnda fastigheter.

Obs.! Ritningar med bevis om byggnadslov utlämnas icke, förrän granskningsoch besiktningsavgifterna erlagts och ansvarig arbetsledare underskrivit den förbindelse, som finnes påtryckt ansökan om byggnadslov.

Stadsarkitektens anteckningar:

Byggnadsföretaget omfattar ..... st. rumsenheter.
..... m^3 total volym.
..... m^2 areal andra lokaler.

Avgifter för:
ritningsgranskning kr. 97:50
besiktningar kr. 97:50

Byggnadsnämndens påpekanden:

BYGGNADSLOV
Jämlikt protokoll av den 10/3 1952
tedd. ... att tillstånd att i en-
het nr 1 ... vidta ... utföra
... igno ...
(Lag ... skola alla gällan-
de för ... vederbörande myn-
dighet ... följas.
BYGGNADSNÄMNDEN i
FORSHAGA

Beskrivning av byggnadsarbetet:

Grundläggning.
Undergrundens beskaffenhet, grundplattors och grundmurars utförande. Grundförstärkning. Isolering. Sockelns utförande.

Grundplattor av betong K 150 med 2 Ø 16 armerings-järn.
Grundmurar av 25 cm betong K 150 + 3,5 cm träulls-platta
Sockeln putsas med cementbruk

Ytterväggar.
Material, konstruktion och tjocklek. Förstärkningsanordningar över större öppningar eller vid hårt belastade punkter.

Yttervägg av 1-stens högporöst 1,2-tegel + puts å båda sidor
I ytterväggarna inmuras betongramverkkonstruktion

Innerväggar.
Bärande innerväggars material och konstruktion. Icke bärande mellanväggar. Väggar mellan lägenheter.

Bärande innerväggar av 1-stens tegel.
Mellanväggar icke bärande av 7 cm siporex.

Bjälklag.
Dimensioner på bjälkar, balkar och betongvalv. Armering. Extra förstärkningar. Fyllnadsämne. Obs.! Byggnadsordningens bestämmelser!

Bjälklag av arm. betong ca 18 cm tjocklek. Isolering i bjälklagen av cellbetong 10 cm, volymv. 0,3 + 5 cm betong som stålslipas..

Tak.
Takstolars dimensioner. Underlag och taktäckningsmaterial.

Siporex-takplattor på betongramverkskonstruktion
Taktäckning med underhållsfri asfaltpapp

Ytter- och innertrappors utförande.

Träskurad armerad betong

Fasadbehandling och utvändig färgsättning.

Fasaderna putsas. Färgsättning i samråd med Stads-arkitekten

Uppvärmningssystem.
Centralvärme, spis, kakelugn.

centralvärme

Övriga upplysningar. .....

.....

.....

.....

Till byggnadsnämnden hemställes, att som ansvarig arbetsledare för ovan nämnda arbete godkännes:

Namn: .....

Titel: .....

Adress: ..... Tel.: .....

För ovannämnda arbete åtar sig undertecknad ansvaret och arbetsledningen och förbinder mig att därvid iakttaga vad i byggnadsstadga och i gällande byggnadsordning är föreskrivet.

..... den / 19.....

.....

Egenhändiga namnteckningen bevittna:

....

Ovanstående person godkännes av byggnadsnämnden som ansvarig arbetsledare.

..... den / 19.....

För byggnadsnämnden:

.....

Avskrift.

Länsstyrelsens i Kristianstads län resolution i anledning av ansökan av Gärsnäs AB N.Olsson & C:o, Gärsnäs, om tillstånd att i enlighet med ingivna ritningar och karta uppföra nybyggnad å fastigheten Stiby 1:100 i Tommarps kommun, i vilket ärende yttranden avgivits av vederbörande byggnadsnämnd och länsarkitekten i länet; given å landskansliet i Kristianstad den 21 maj 1952.

Länsstyrelsen finner skäligt förklara, att det jämlikt 108 § byggnadslagen den 30 juni 1947 rådande byggnadsförbudet icke skall/~~utgöra~~ hinder för sökanden att utföra ifrågavarande byggnadsföretag å plats, som angivits å kartan, samt i huvudsaklig överensstämmelse med de företedda ritningarna.

Sökanden erinras om skyldigheten att hos vederbörande hälsovårdsnämnd söka tillstånd till anordnande av vattenklosett.

Ett exemplar av ritningarna överlämnas till byggnadsnämnden genom länsstyrelsens försorg.

Sökanden förpliktas att till länsstyrelsen erlägga avgift till statsverket för länsarkitektens granskning av ansökningen med trettio kronor.

Talan mot förestående beslut föres hos Konungen genom besvär, vilka antingen ingivas eller på klagandens äventyr insändas till Kungl. kommunikationsdepartementet, därvid bör iakttagas att besvären inkomma till departementet, om enskild part är klagande, sist å trettionde dagen och, om klagan föres av menighet, sist å fyrtiofemte dagen efter av beslutet erhållen del, delgivningsdagen oräknad.

År och dag som ovan.

På länsstyrelsens vägnar:

L. Öhlander

Bestyrkes på tjänstens vägnar:


H.Wikström

Utan avgift.


K 18 Bydm.

Nr 335 D.


Byggnadsnämnden i Tommarps kommun jämte ritningar.

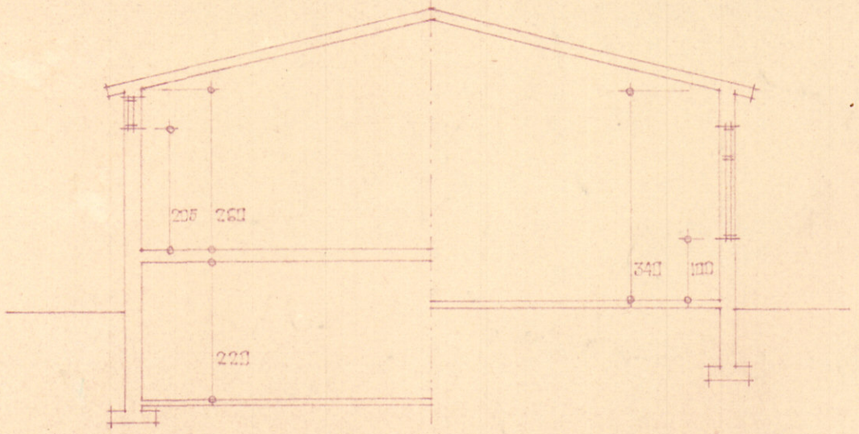

SEKTION AV LAGER AV VERKSTAD

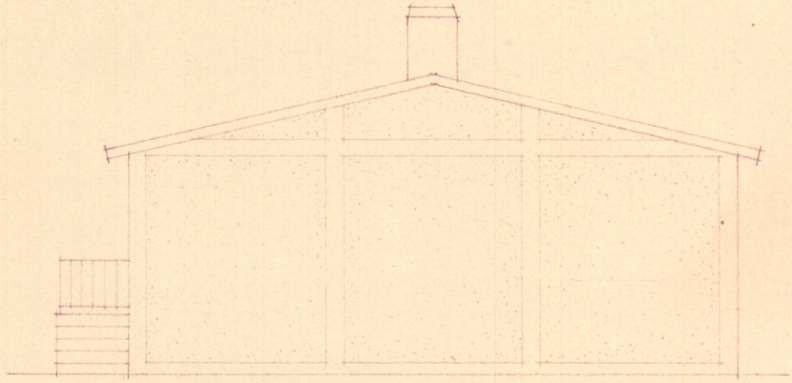


GAVELFASAD.

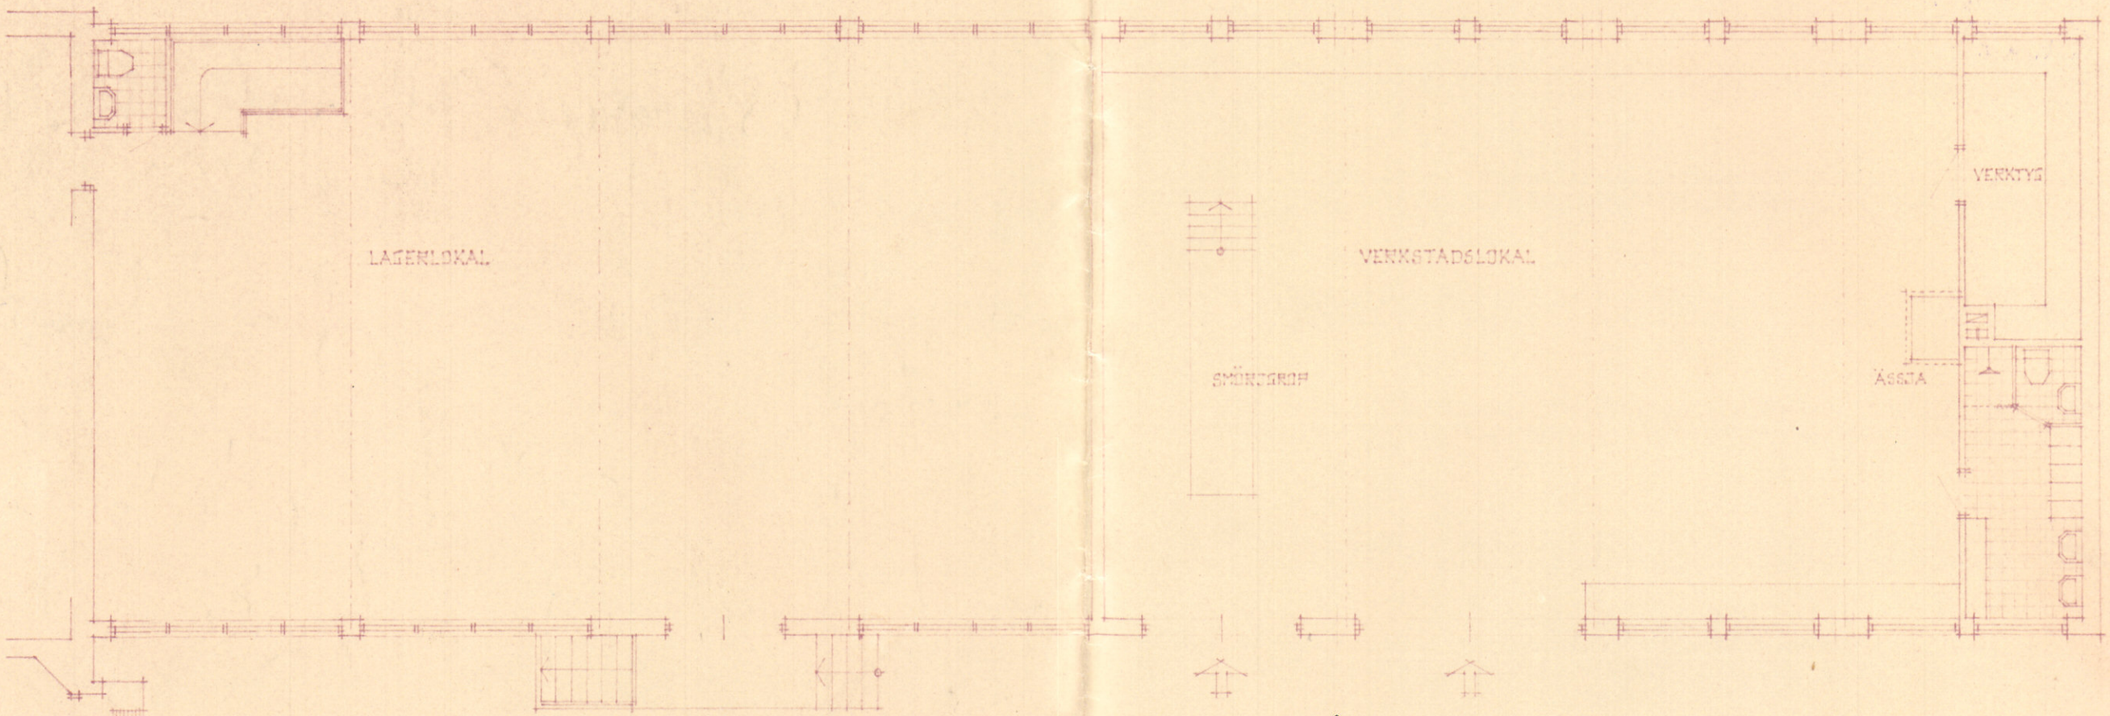


PLAN.

N:r 335 D. Tillhör länsstyrelsens i Kristianstads län resolution den 21 maj 1952.
På länsstyrelsens vägnar:

A/B N OLSSON & CO, SÄRSNÄS.
LAGER OCH VERKSTADSLOKAL.

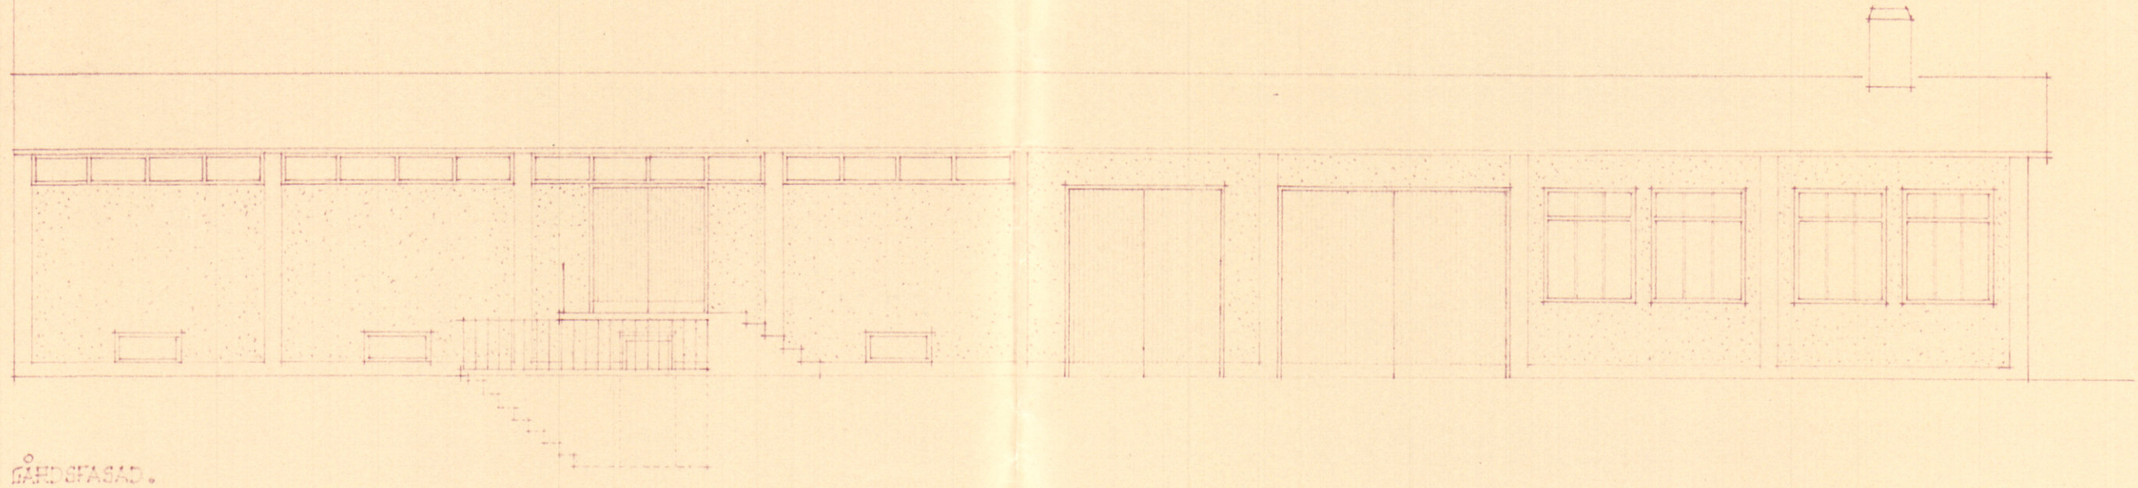

GÅRDSFASAD.

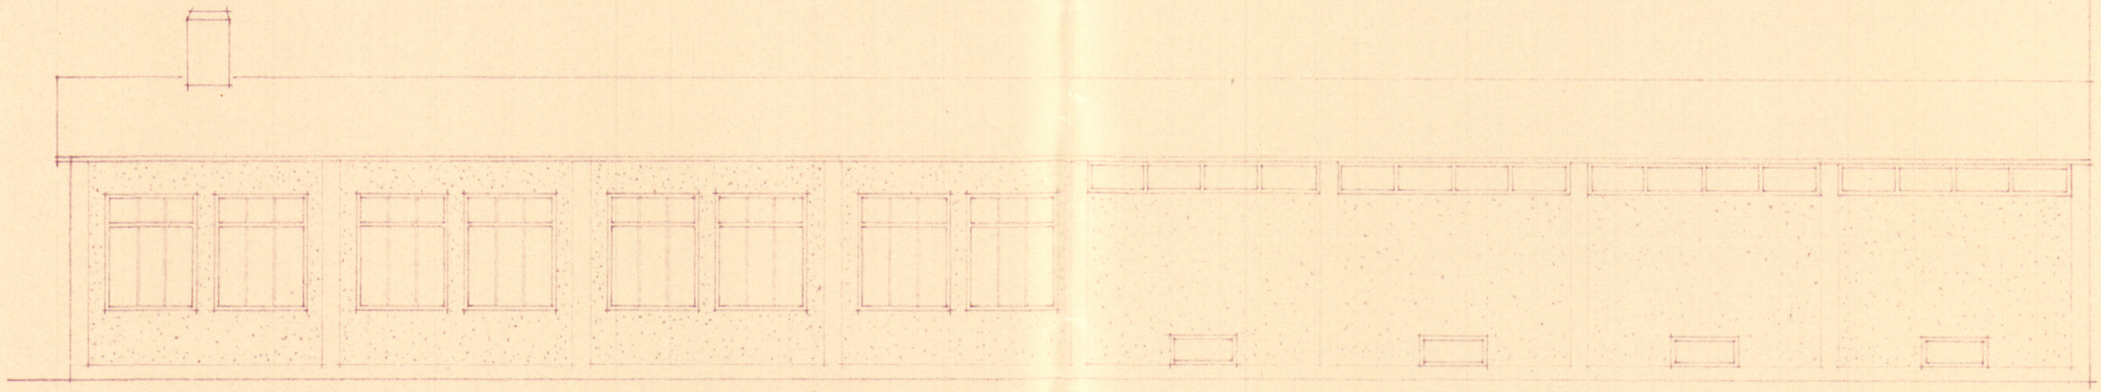

GATUFASAD.

N:r 335 d. Tillhör länsstyrelsens i Kristianstads län resolution den 21 maj 1952.

På tjänstens vägnar:

A/B N OLSSON & CO, KÄNSNÄS.
LAGEN och VERKSTADSLOKAL.



Järnvägsområde.

SITUATIONSPLAN.
SKALA 1:400

N:r 335 D. Tillhör länsstyrelsens i Kristianstads län resolution den 24 maj 1952.
På länsstyrelsens vägnar:

A/B N. OLSSON & CO, JÄRNÅS.
LAGER och VERKSTADSLOKAL.
1:400 86
19.12.51

STIBY 1:101 ?

STIBY 1:8

85

1:100

1:32

Tillhör ansökan av den
28 januari 1952.

Gårdsvägsanslutning.

SITUATIONSPLAN.
SKALA 1:400

N:r 335 D. Tillhör länsstyrelsens i Kristianstads län resolution den 21 maj 1952.
På tjänstens vägnar:

A/B N. OLSSON & CO, GÄRDSÄS.
LAGER och VERKSTADSLOKAL.