


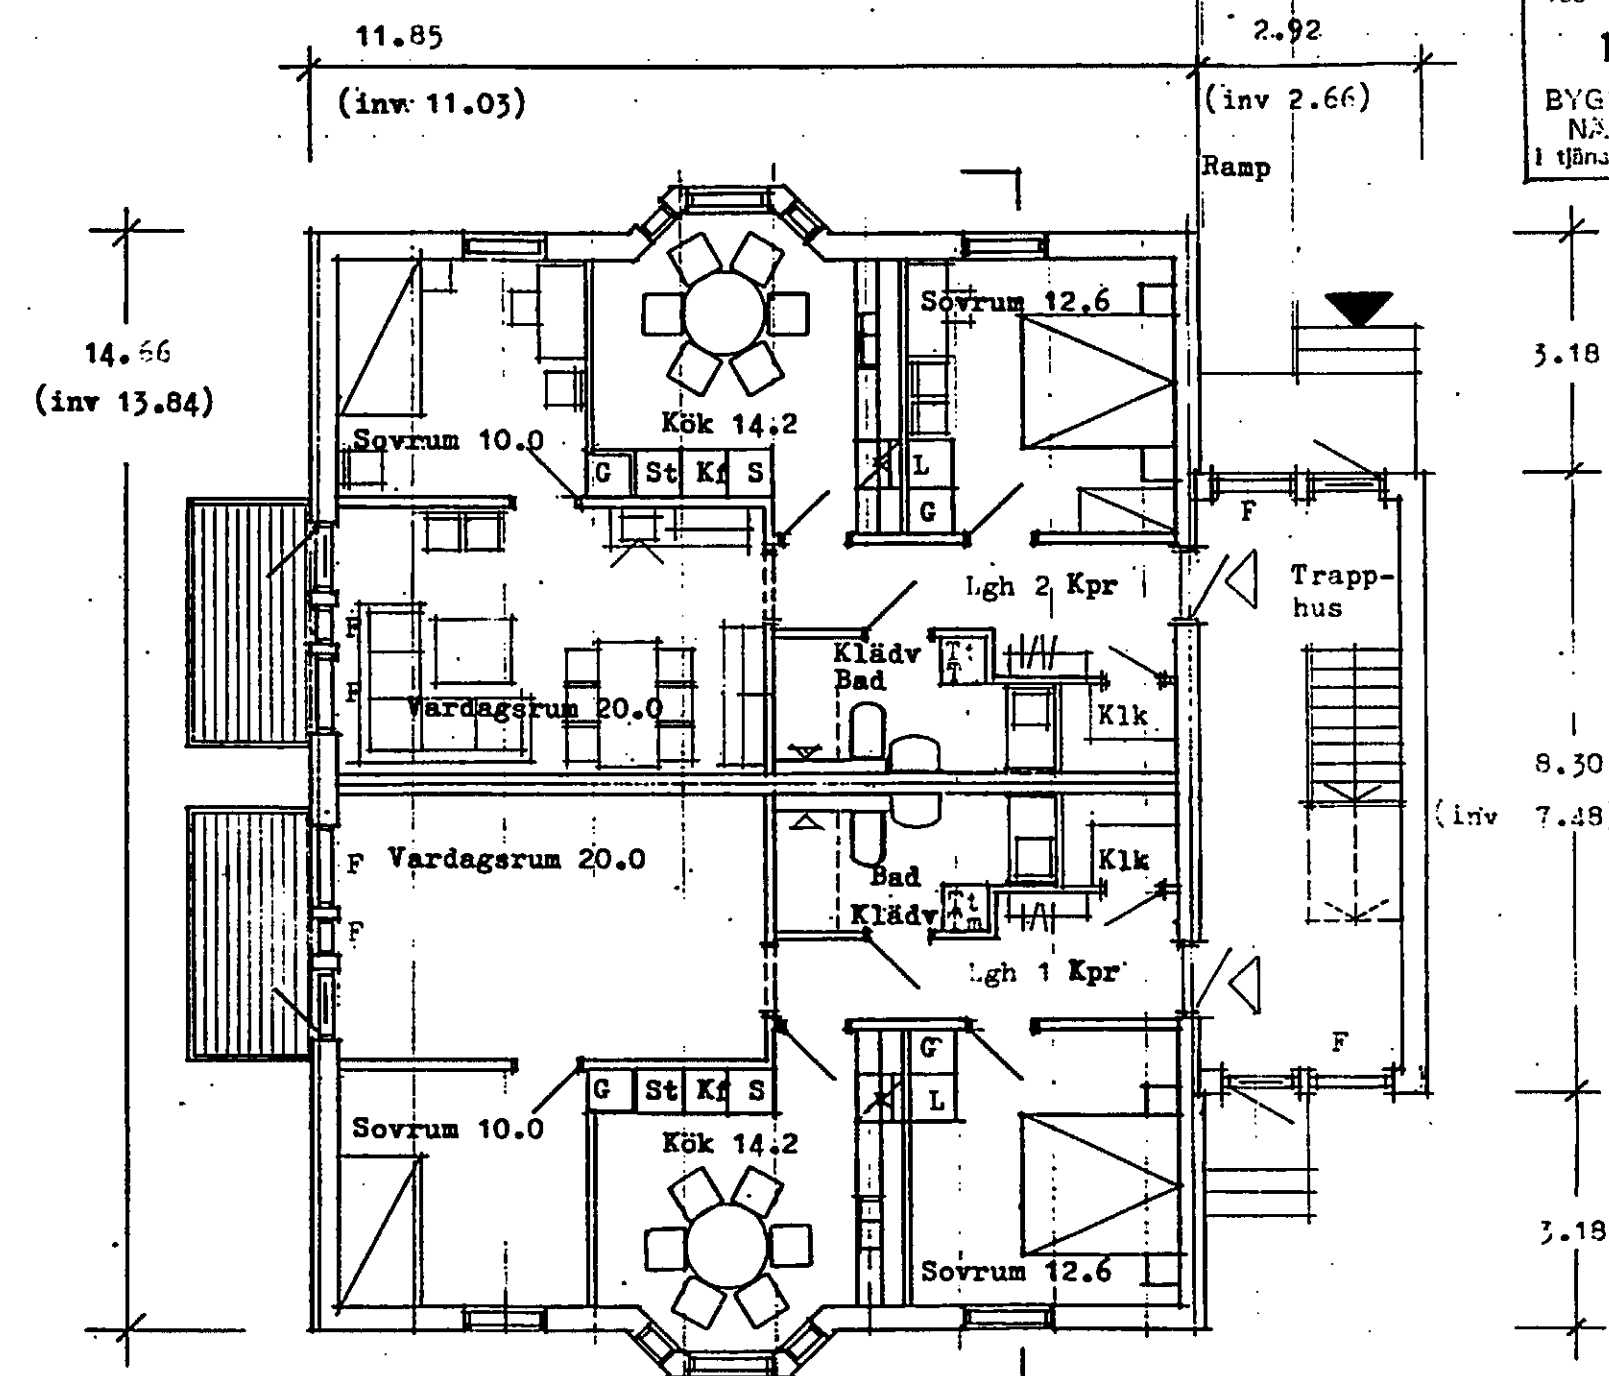

FASTIGHETS
handling till
bygglov 201.88
1988-11-16
BYGGNADSTILLÅTEN
NÄSJE
1 tjänstgör
P. Hultgren

ENTREVÄNING
Primär bruksarea: Lgh 1-2 75.4 m²
F=Ej öppningsbart fönster

192 086

-11- 04

881103 Klv		881014 Div just bad klv	
DATUM	REVIDERING AV ORIGINAL	RITAD	GRANSK.
Fastighets AB Stenhuggaren, Eksjö Stora Björn 2 Närsjö kommun			
RITAD	GRANSKAD	DATUM	SKALA
		880902	1:100
BESKR	VÄGG	TAKR.	BLAD
F-07	041	12°	
HUSTYP	ORDERNR	RITN. NR	
	813001-04	A02	

Hultsfreds-Hus
577 00 HULTSFRED Tfn 0435-120 00

RITAD GRANSKAD DATUM SKALA

880902 1:100

BESKR VÄGG TAKR. BLAD

F-07 041 12°

HUSTYP ORDERNR RITN. NR

813001-04 A02

Def 873846

V

A

SUPER IMPERIAL 30