

JÖNKÖPINGS KOMMUN

Stadsbyggnadsnämnden

551 89 Jönköping

Tel 036/10 50 00

Dnr 1997-1269

DELEGATIONSBeslut

Enligt stadsbyggnadsdirektörens vidare
delegation 1999-04-20 Dadm § 14

Beslutsdatum

2003-09-30

Paragraf

Db 1 000 1(1)

Sida

Sökande

Ivarsson Roger

Tabergsgatan 16

553 38 JÖNKÖPING

Fastighetsbeteckning:

NAPOLEON 6

Fastighetsadress:

TABERGSGATAN 16

Ansökan avser:

Tillbyggnad med 2 takkupor.

UTLÅTANDE

Förslaget överensstämmer med gällande stadsplan, fastställd 1959-06-29.

Byggnadsarbetena hade påbörjats innan bygglov hade sökts.

Den förklaring som sökanden lämnat är godtagbar varför extra
byggnadsavgift (fyra gånger bygglovavgiften) ej skall påföras.

Bygglov för vindsinredning föreligger sedan tidigare.

BESLUT

Bygglov beviljas.

Handlingar fastställs enligt till ärendet hörande handlingsförteckning.

UPPLYSNINGAR

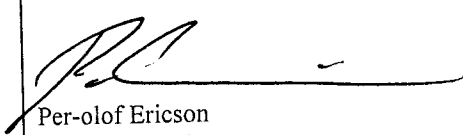
Byggnadsarbetena är redan utförda.

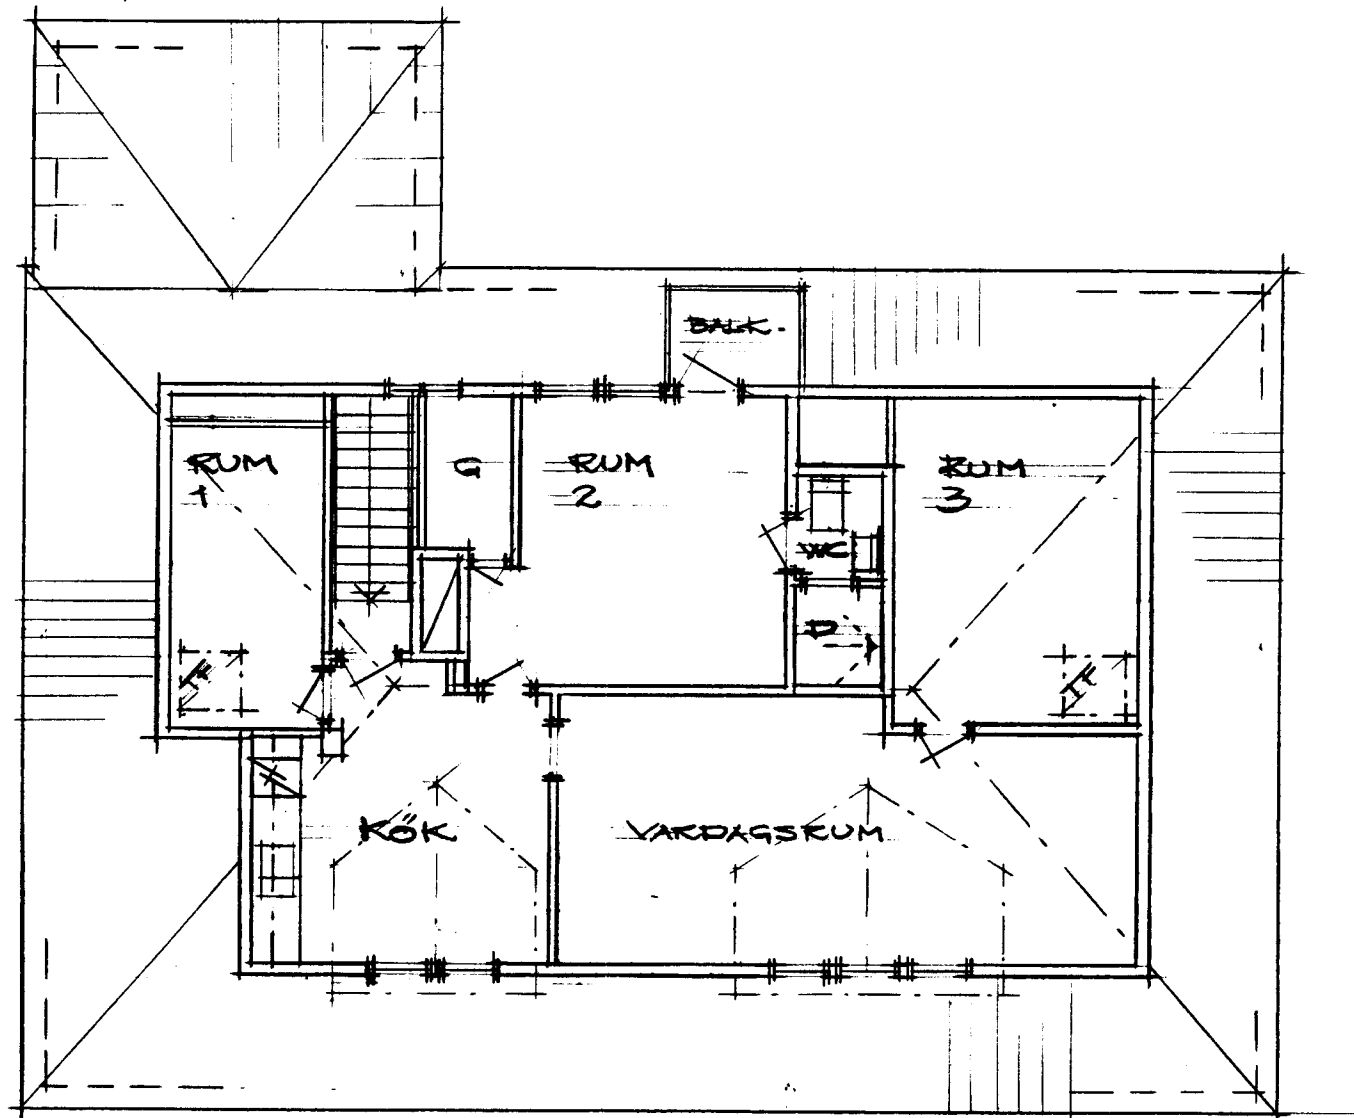
Bygglovavgift: 936:-

Delgivning till:

Protokoll till: akten, skn, skm,

Beslutandes underskrift


Per-olof Ericson
Bygglovingenjör

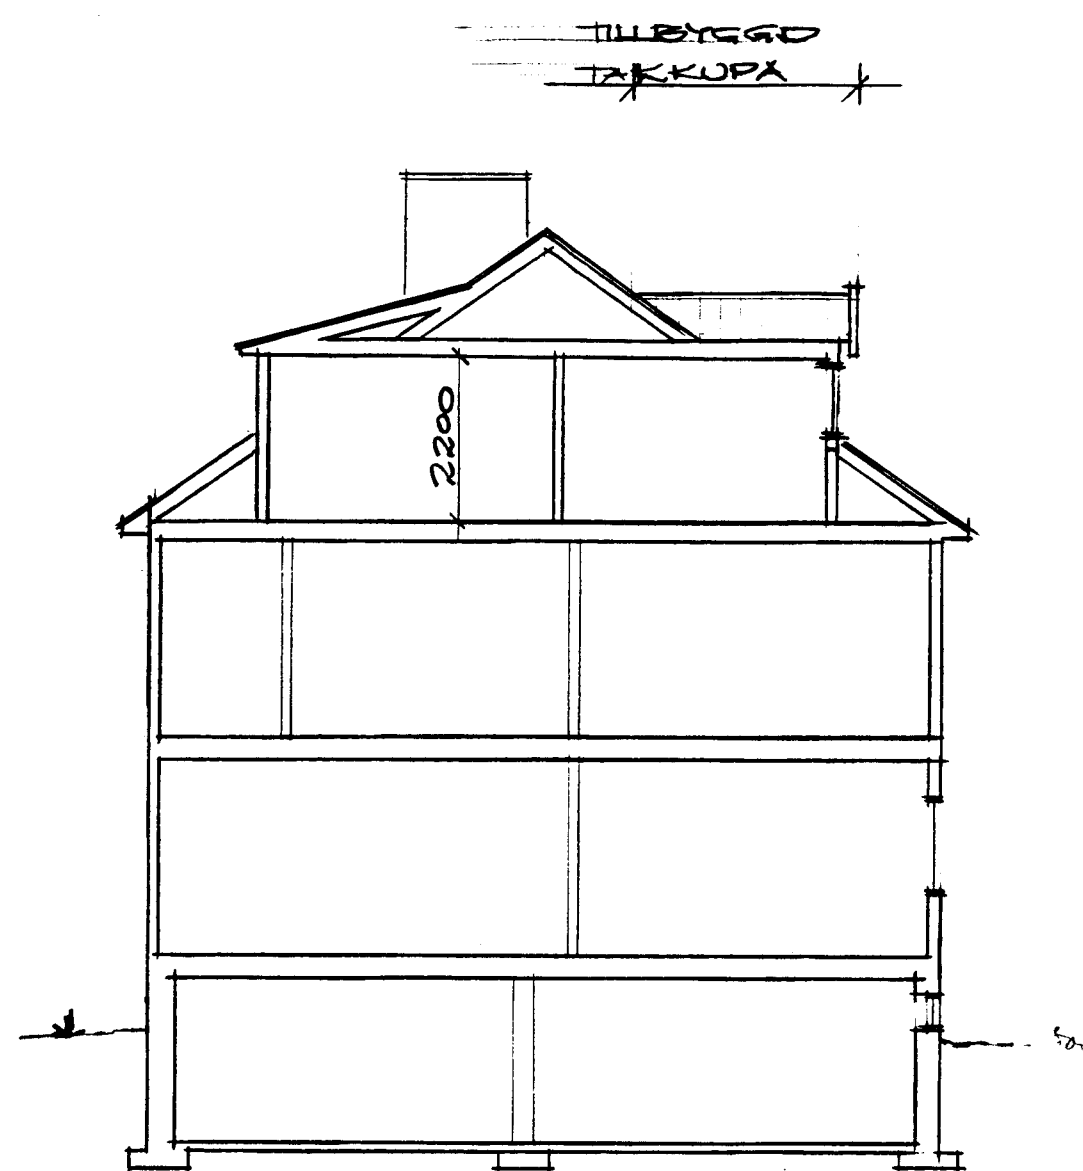
98. 01. 12
1269VINDSPLAN
1:100

ARKITEKTHUSET		Kv. NAPOLEON NR. 6 JÖNKÖPING	
Arkitekthuset Högbergsgatan 8, SE-46 JÖNKÖPING Tel. 036 - 710620 Fax 036 - 710716		SAMMANSTÄLLNINGSRITNING	
RETOG AV THOMAS	INNELAGES AV	VINDSPLAN	
DATUM 19/11 1997	SKALA 1:100	ARBETSNUMMER 9728	BYGGNUMMER 303: 114

2



FASAD MOT SÖDER
1:100



SEKTION A-A
1:100

97. 10. 08
1269
030930 D61000

ARKITEKTHUSET KITEKTHUSET Högbergsgatan 8, 554 46 Jönköping Tel. 036 - 718820 Fax 036 - 711316		Kv. NAPOLEON NR. 6 JÖNKÖPING OMBYGGNAD AV BOSTADSHUS FASAD OCH SEKTION	
RITAD AV THOMAS	HANDLÄGGS AV INGVAR S.	ARBETSNUMMER 303.101	RITINGSNUMMER 303.101
DATUM 22/9 1997	SKALA 1:100	REV.	REV.