


HABITAT

KONTORSSKISS

ENTRÉPLAN, SKALA 1:200 (A3)

2025-01-13

Skissen är inte avstämmd med sakkunniga såsom brandskyddskonsult, konstruktör m.fl. Synpunkter kan komma att påverka planlösning.

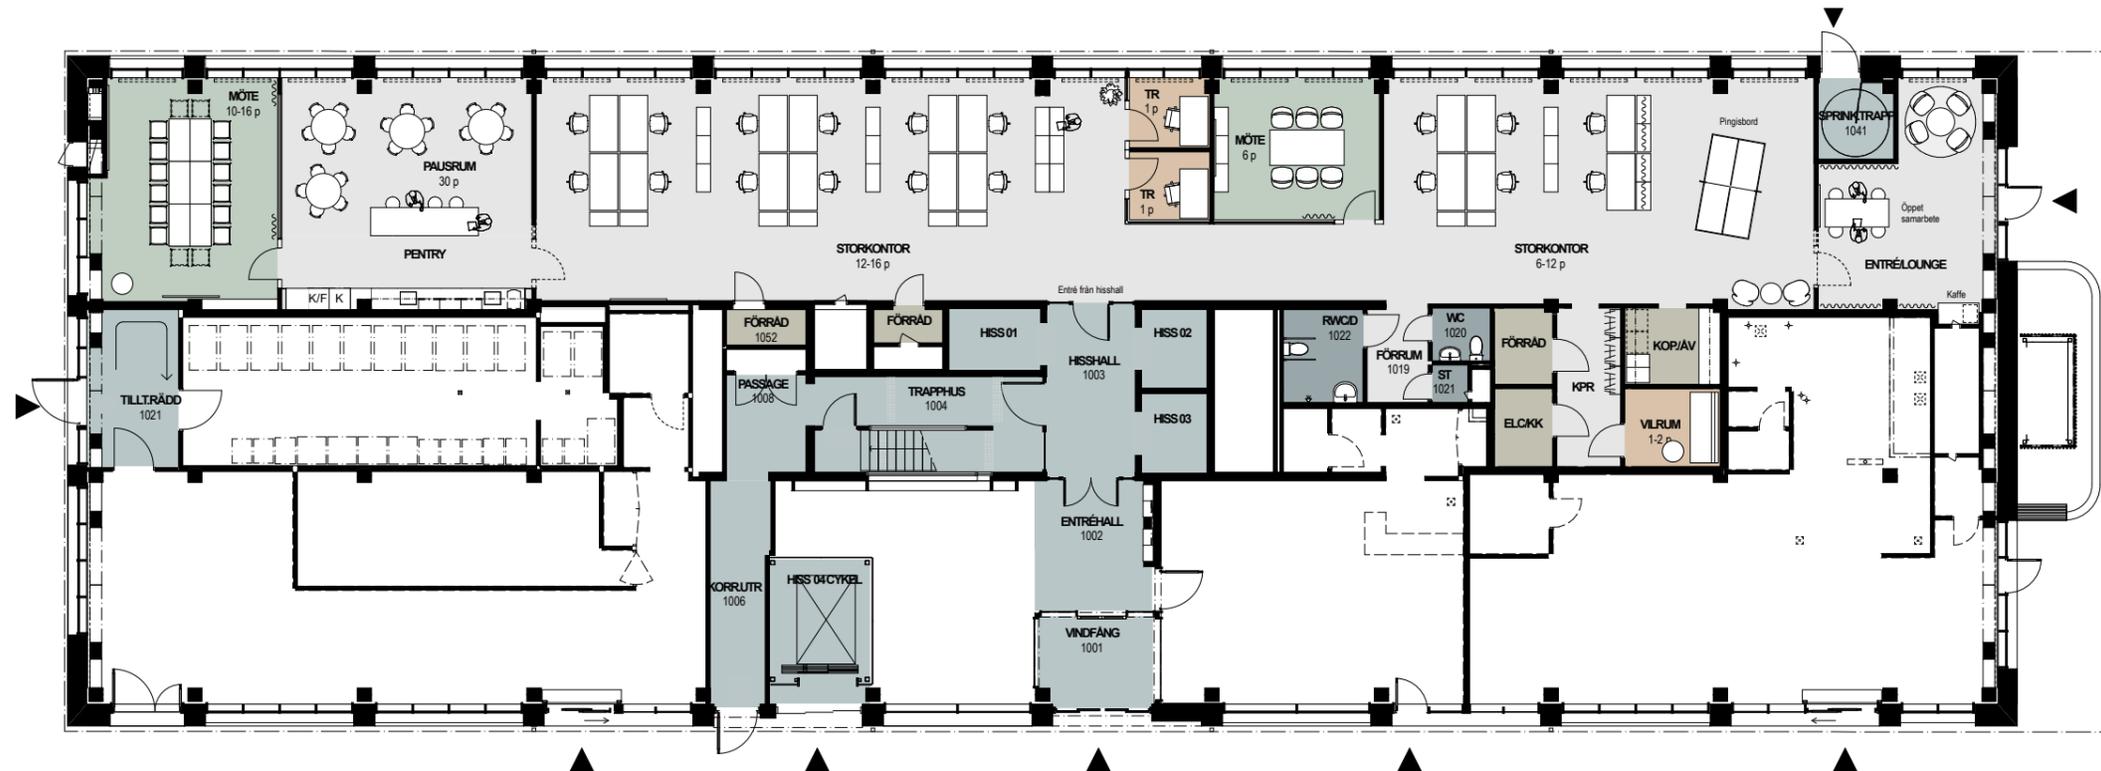

ENTRÉPLAN ALTERNATIV 1

Bord 1600x800 mm

LOA 391 m²

Arbetsplatser:	18-28 st	Kopiering/Återvinning:	1 st
Mötesrum 16 p:	1 st	Förråd:	3 st
Mötesrum 6 p:	1 st	Korskopplingsrum:	1 st
Samtalsrum 1-2 p:	2 st	Kaffestation:	1 st
Öppna samarbetsytor:	1 st	Pausrum:	1 st
Kaprum:	1 st		
RWC:	1 st		
WC:	1 st		
Städ:	1 st		

