


HABITAT 7

PLAN 3 - KONTOR 13:1

SKALA 1:200 (A3)

2024-12-20

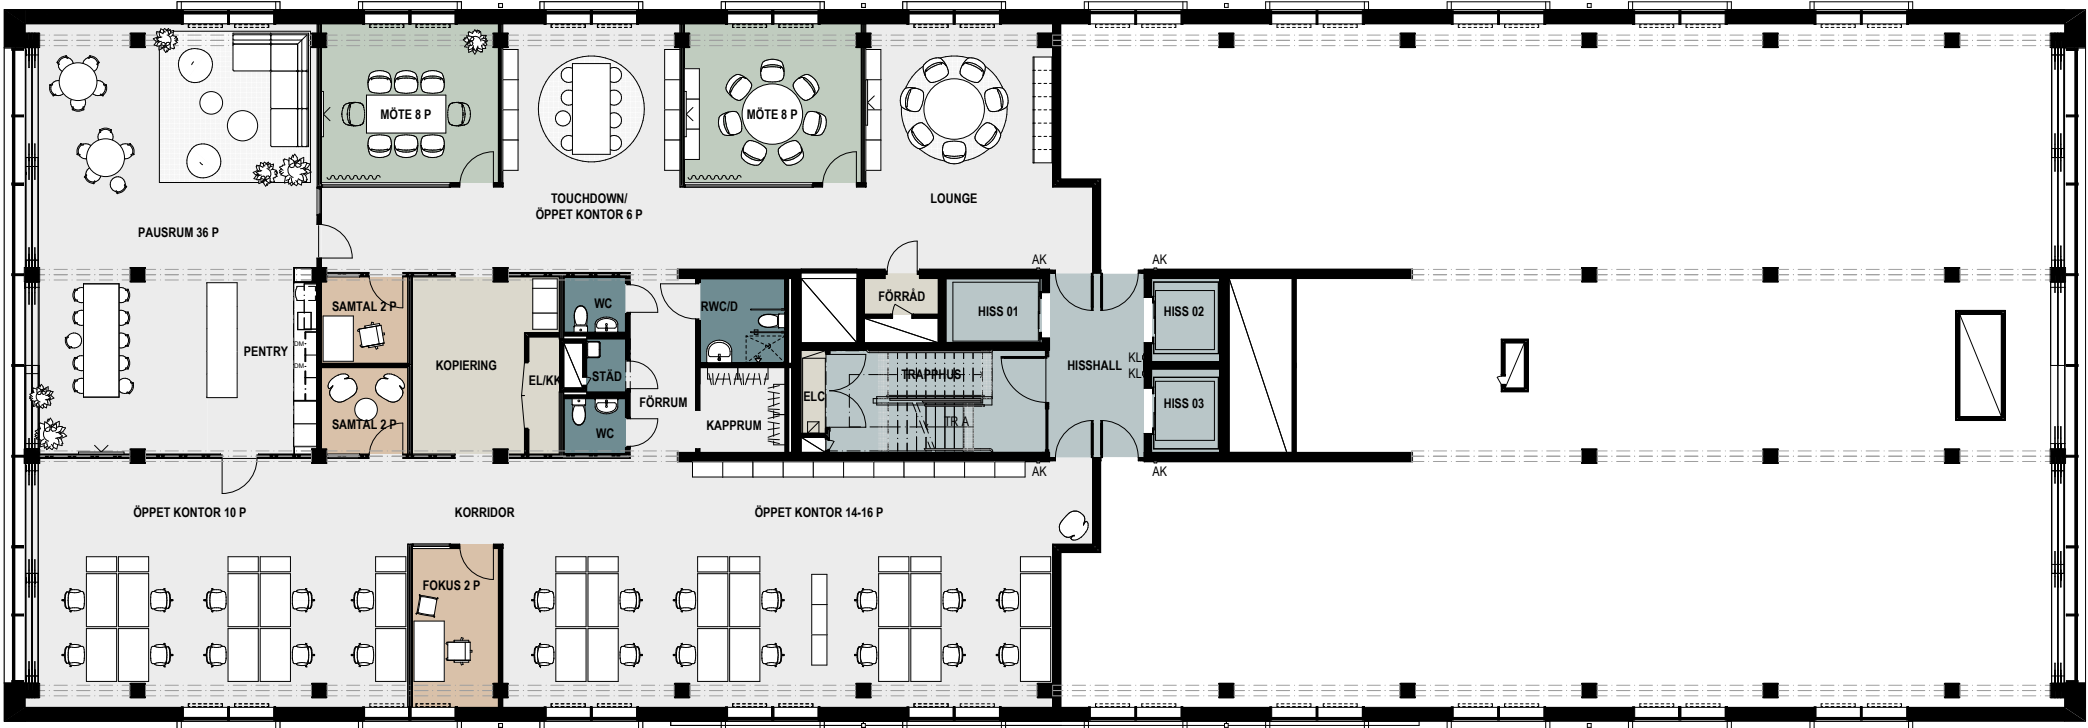



PLANSKISS


Bord 1600x800 mm

LOA 466 m² (max 32 arbetsplatser)

Arbetsplatser: 24-32 st


Mötesrum 6-8 p:	2 st	Kapprum:	1 st
Fokusrum 1-2 p:	1 st	RWC/Dusch:	1 st
Samtalsrum 1-2 p:	2 st	WC:	2 st
Touchdown/Flexplatser:	1 st	Städ:	1 st
Lounge:	1 st	Kopiering/Förråd/ÅV:	2 st
Pausrum:	1 st		

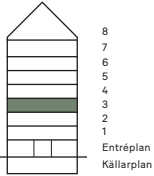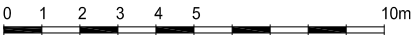

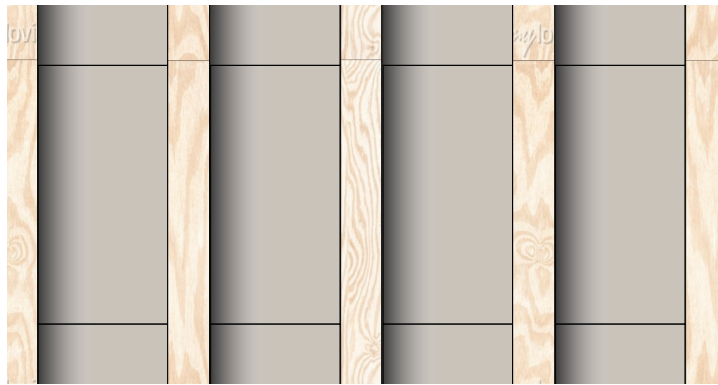

UNDERTAK

Akustikplattor diktmonteras mellan balkar i tak, ovanför installationer.
Ecophon *Master A*, 1200x600, kulör ljust varmgrå NCS S 2002-Y.

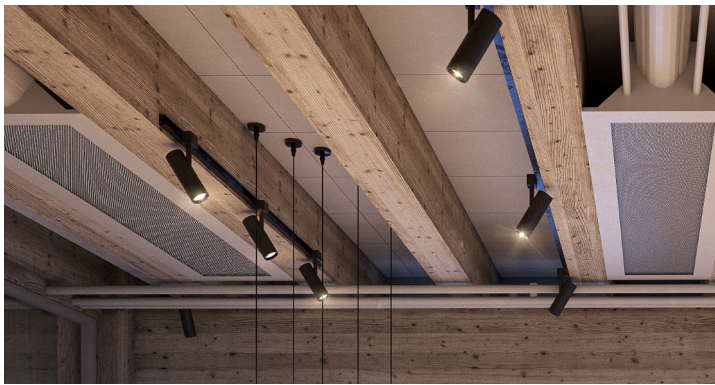

MITTKÄRNA

Väggar i rå betong





STOMME

Vitpigmenterad furu




UNDERTAK

Nedpendlade akustikplattor, 600x600, kant A.
Ljusgrå, NCS S 2002-Y. Bärverk lika platta.

  


ALLMÄNKULÖR

NCS S 2002-Y
Ljust varmgrå

 

KULÖR 2

NCS S 3005-G50Y
Ljust grågrön

 


KULÖR 3

NCS S 5010-G50Y
Grågrön



HANDTAG

Marbodal *Lounge*
Svart matt 128 mm

 


PENTRY

Släta luckor
Marbodal *Arkitekt Plus*
Tall




BÄNKSKIVA

Laminat
Marbodal *Delaware Stone*
Rak kant

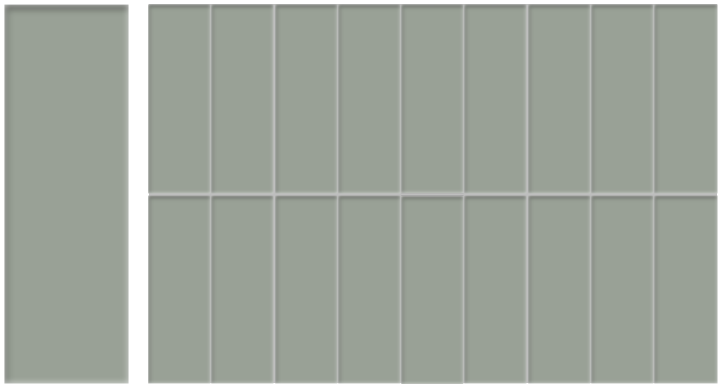

KAKEL

Höganäs CC *Arquitectos*
Grey Blue, blank, 100x300 mm
Stående rak sättning, ljusgrå fog

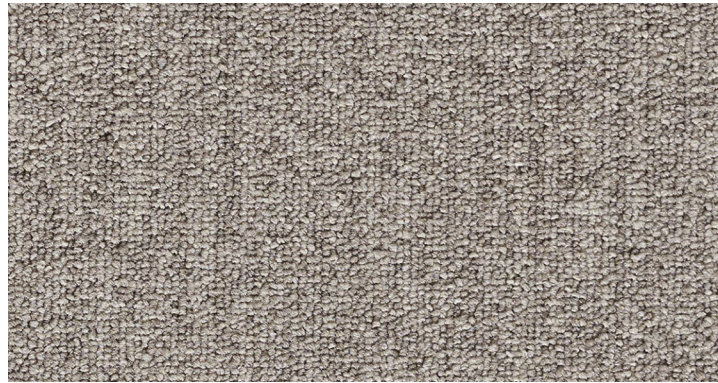

TEXTILPLATTOR


960 x 960 mm
EGE *ReForm Flux*
Kulör 1: Light Grey 076274048

Kontor och allmänna ytor




Kulör 2:
Olive 076233548

Möte, Samtal och Fokus

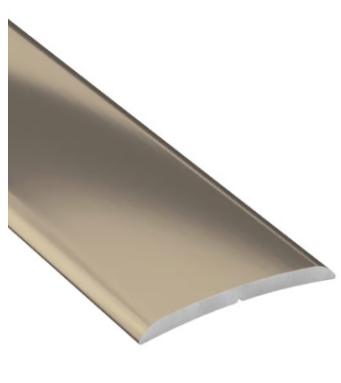

SKARVLIST

Slät aluminium, 30 mm
Duri *Skarvlist nr 152*,
Platina

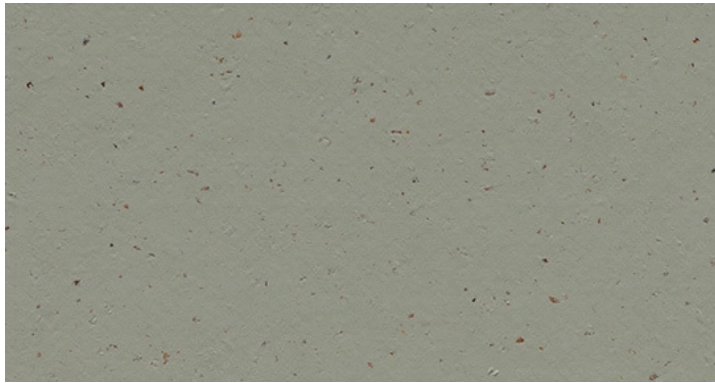

LINOLEUM

Forbo Marmoleum
Cocoa Eucalyptus

Pentry



GRANITKERAMIK

Marazzi *Ceppo di Gré Naturale*/Matt Grey,
600x300. Hellgrå fog.

WC, RWC och städ