


HABITAT 7

PLAN 4 - KONTOR 14:3

SKALA 1:200 (A3)

2025-09-10


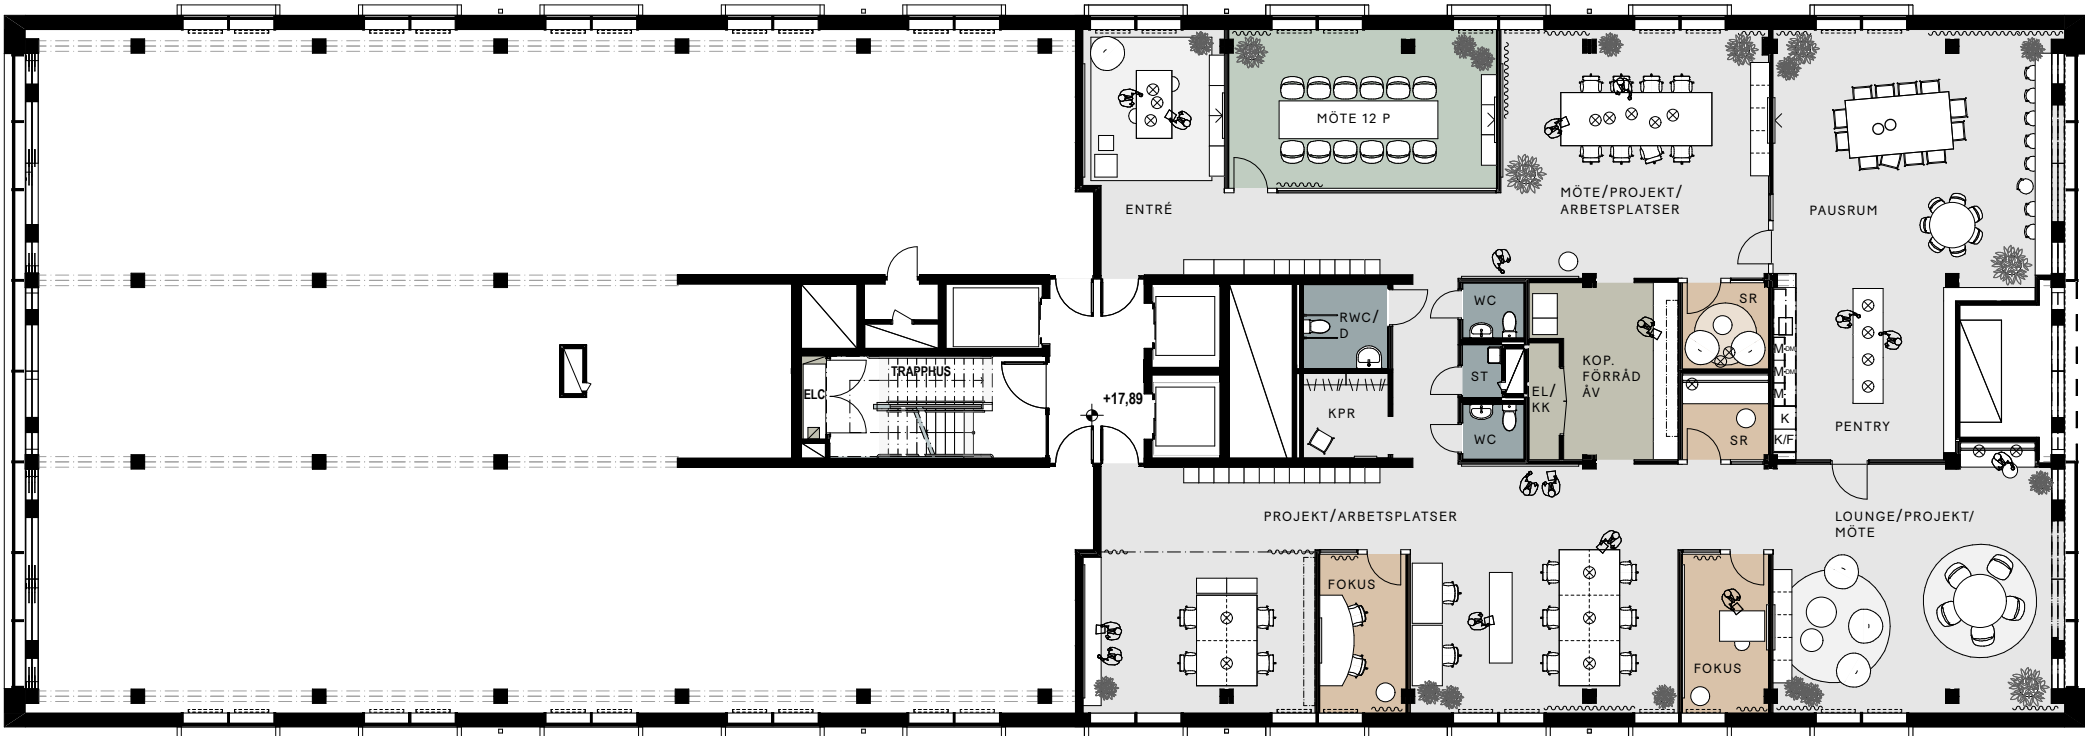



PLANSKISS

LOA 432 m² (max 32 arbetsplatser)

Mötesrum 12 p: 1 st
Fokusrum 1-2 p: 2 st
Samtalsrum 1-2 p: 2 st


Kapprum: 1 st
RWC/Dusch: 1 st
WC: 2 st
Städ: 1 st
Kopiering/Förråd/ÅV: 2 st

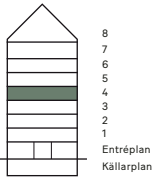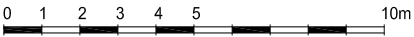

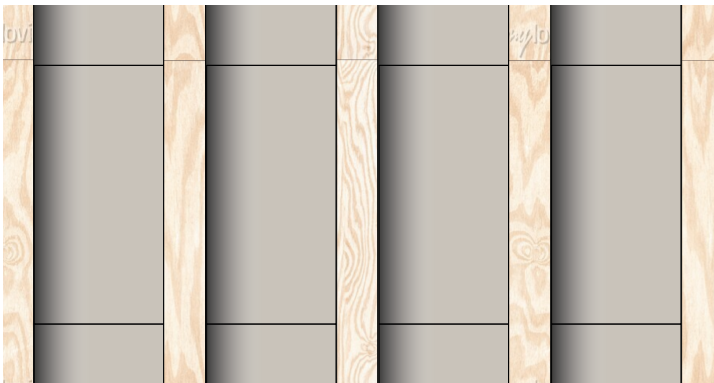

UNDERTAK

Akustikplattor diktmonteras mellan balkar i tak, ovanför installationer.
Ecophon *Master A*, 1200x600, kulör ljust varmgrå NCS S 2002-Y.

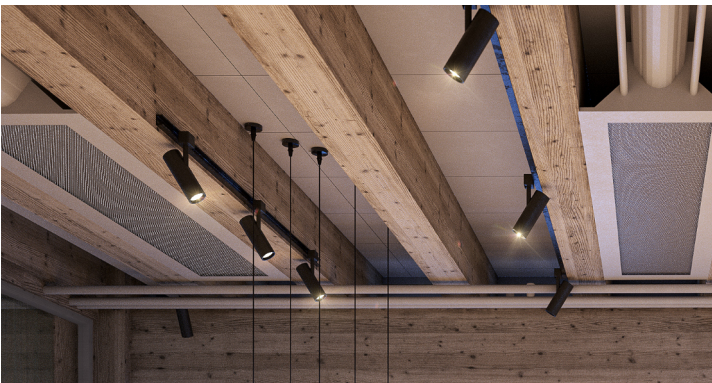

MITTKÄRNA

Väggar i rå betong




STOMME

Vitpigmenterad furu



UNDERTAK

Nedpendlade akustikplattor, 600x600, kant A.
Ljusgrå, NCS S 2002-Y. Bärverk lika platta.

 


ALLMÄNKULÖR

NCS S 2002-Y
Ljust varmgrå



KULÖR 2

NCS S 3502-Y
Varmgrå

 

KULÖR 3

NCS S 7005-G20Y
Mörkgrön



HANDTAG

Marbodal *Lounge*
Svart matt 128 mm




PENTRY

Släta luckor
Marbodal *Arkitekt Plus*
Tall




BÄNKSIVA

Laminat
Marbodal *Delaware Stone*
Rak kant

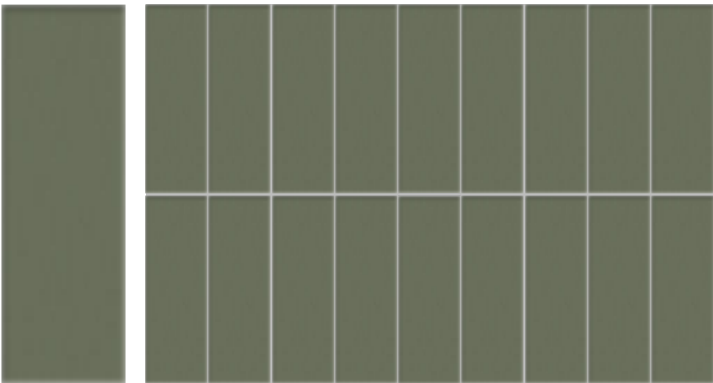

KAKEL

Höganäs CC *Arquitectos*
Safari Green, blank, 100x300 mm
Stående rak sättning, ljusgrå fog

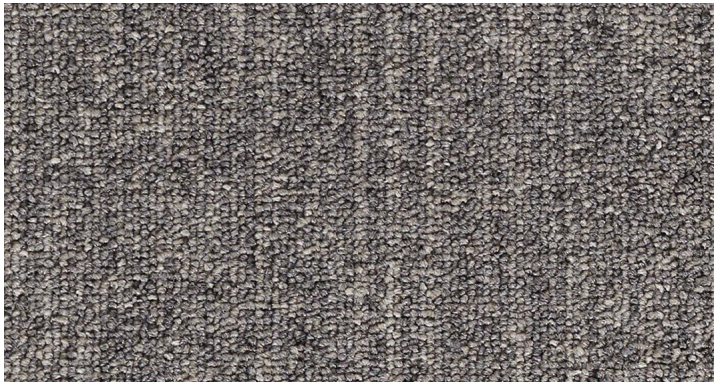

TEXTILPLATTOR


960 x 960 mm
EGE *ReForm Flux*
Kulör 1: Grey 076276048

Kontor och allmänna ytor



Kulör 2:
Dark Olive 076234548

Möte, Samtal och Fokus

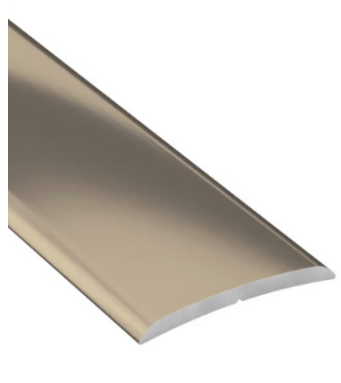

SKARVLIST

Slät aluminium, 30 mm
Duri *Skarvlist nr 152*,
Platina



LINOLEUM

Forbo Marmoleum
Cocoa Nori

Pentry



GRANITKERAMIK

Marazzi *Ceppo di Gré Naturale*/Matt Grey,
600x300. Hellgrå fog.

WC, RWC och städ