

ENHET 1
LOA kontor ca 192 m²
TOTALT ca 9,6 m²/p

20 fasta arbetsplatser i öppet landskap
1 st mötesrum 6p
2 st samtalsrum 2p
1 st öppet mötesyta 10p
1 pentry, litet
Våtutrymmen:
1 st RWC
1 st WC

ENHET 2
LOA kontor ca 113 m²
TOTALT ca 14,1 m²/p

8 fasta arbetsplatser i öppet landskap
1 st mötesrum 6p
1 st touch down-yta, 7p
1 pentry, litet
Våtutrymmen:
1 st RWC

ENHET 3
LOA kontor ca 178 m²
TOTALT ca 11,1 m²/p

16 fasta arbetsplatser i öppet landskap
1 st mötesrum 6p
1 st mötesrum, 4p
1 st öppet mötesyta
1 st touch down-yta, 5p
1 pentry, litet
Våtutrymmen:
1 st RWC
1 st WC

ENHET 4
LOA kontor ca 222 m²
TOTALT ca 11,1 m²/p

20 fasta arbetsplatser i öppet landskap
1 st mötesrum 6p
2 st samtalsrum 2p
1 st touch down-yta, 5p
1 st öppet mötesyta
1 pentry, litet
Våtutrymmen:
1 st RWC
1 st WC


ENHET 5
LOA kontor ca 152 m²
TOTALT ca 19,0 m²/p

8 fasta arbetsplatser i öppet landskap
1 st mötesrum 6p
2 st samtalsrum 2p
1 st touch down-yta, 5p
1 st öppet mötesyta
1 pentry, litet
Våtutrymmen:
1 st RWC

ENHET 6
LOA kontor ca 221 m²
TOTALT ca 13,8 m²/p

16 fasta arbetsplatser i öppet landskap
1 st mötesrum 6p
2 st samtalsrum 2p
1 st öppet mötesyta
1 st pausyta
1 pentry, litet
Våtutrymmen:
1 st RWC
1 st WC

1 st förråd/städ i alla enheter

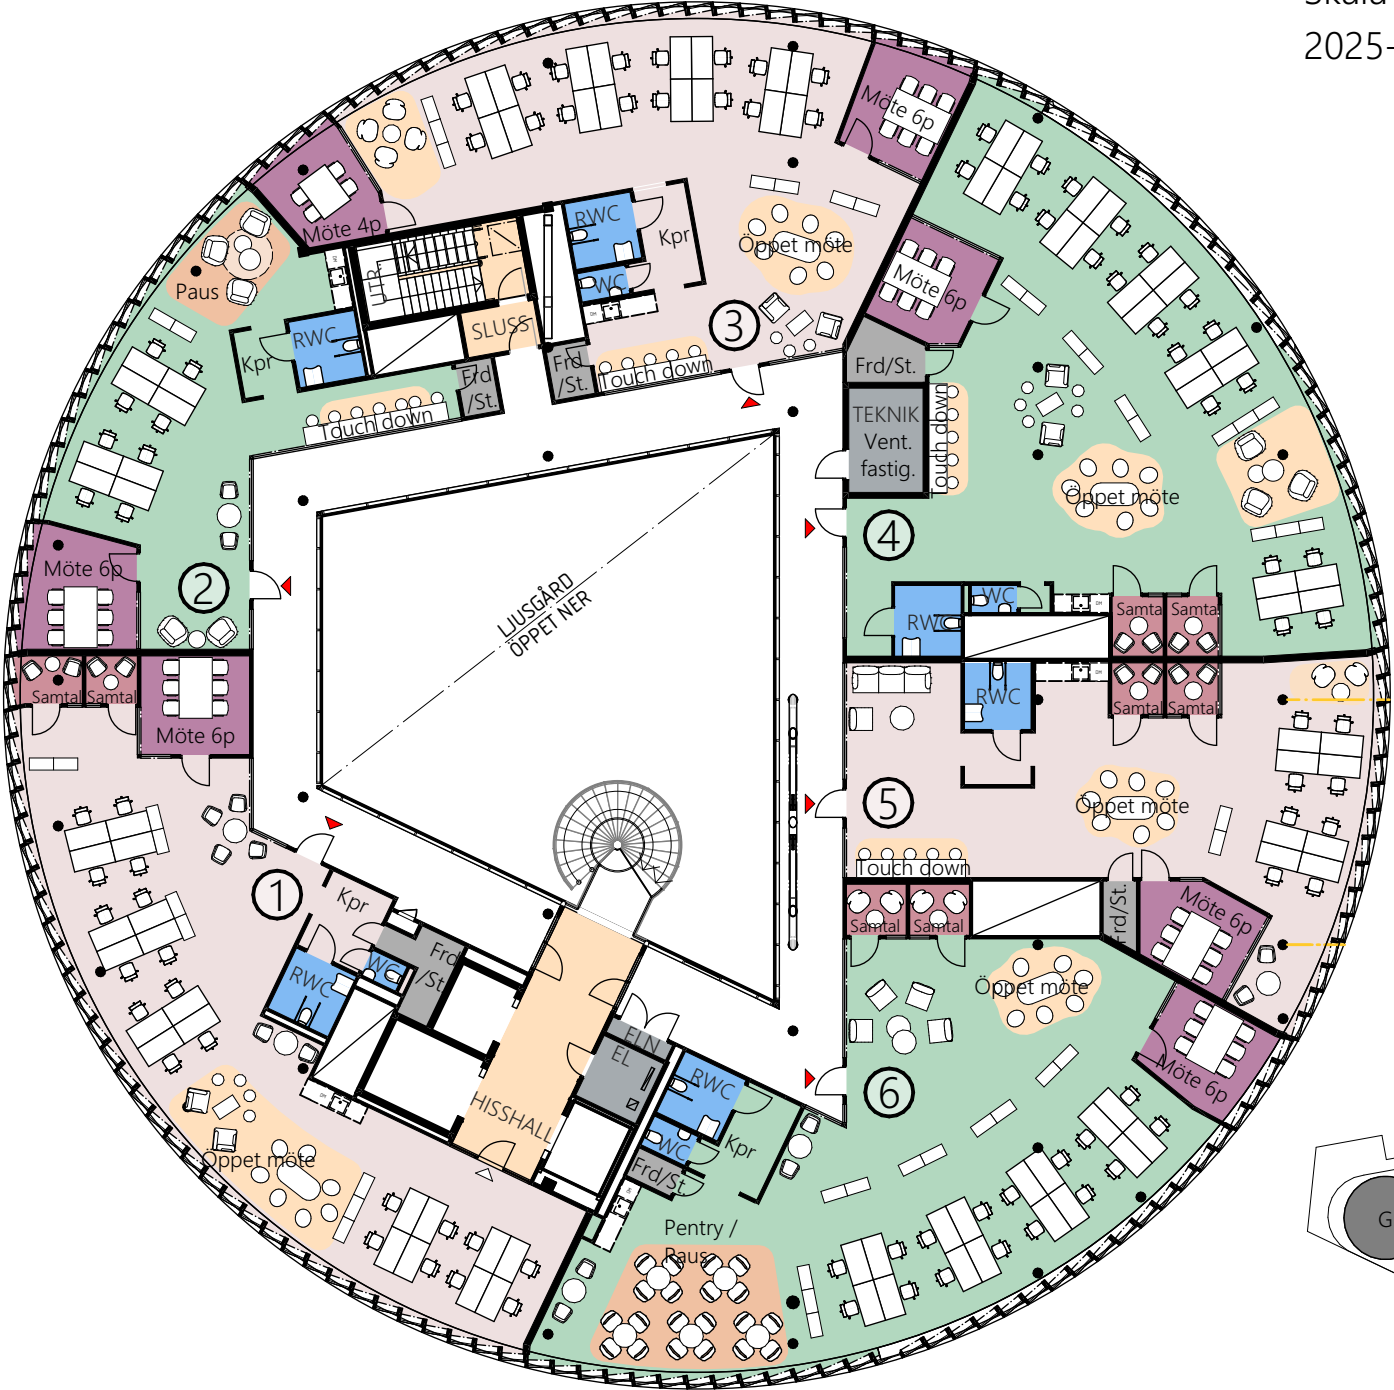

PANORAMA, PLAN 8

6 ENHETER

Skala 1:250 @A3

2025-08-19

